

우 탐 평 면 도
 축척 : 1 / 300

JUNG JU
 ARCHITECTS & ENGINEERS

정주건축

TEL.(031) 235-0073
 239-1516
 FAX(031) 239-1517
 jungju1@nate.com

PROJECT TITLE
 공사명

NOTES
 기시

ARCHITDESIGNED BY
 건축설계

DESIGNED BY
 설계

DRAWN. BY
 제도

CHECKED BY
 심사

APPROVED BY
 승인
 건축사 윤 주 환

SCALE
 축척

DATE
 일자

NAME OF DRAWING
 도면명

DRAWING NO.
 도면번호

SHEET NO.
 일련번호

정주건축사사무소

JUNG JU

대 지 개 요

대 지 개 요	대 지 위 치	수원시 권선구 서둔동 103-2		
	대 지 면 적	지 번	지 목	대 지 면 적
		103-2	학교용지	268,487.00 M2
		실사용 대지면적		268,487.00 M2
	지 역 및 지 구	자연녹지지역, 2종 일반주거지역, 일반미관지구		

면 적 개 요

동 별	층 별	용 도	면 적		비 고
2 동 (요목관리동)	1 층	요목관리실	160.00 M2	160.00M2	
	소 계				
3 동 (종합온실동)	1 층	종합온실	501.00 M2	501.00M2	
	소 계				
4 동 (임목육종온실동)	1 층	임목육종온실	499.00 M2	499.00M2	
	소 계				
8 동 (임학임산학과동)	1 층	임학임산학관	991.98 M2	2,975.94M2	
	2 층	임학임산학관	991.98 M2		
	3 층	임학임산학관	991.98 M2		
9 동 (농.원예학관동)	지 층	기계실 및 물탱크실	344.52 M2	3,815.64M2	
	1 층	농.원예학관	1,157.04 M2		
	2 층	농.원예학관	1,157.04 M2		
	3 층	농.원예학관	1,157.04 M2		
15 동 (대형강의실동)	1 층	대형강의실동	789.00 M2	1,223.00M2	
	2 층	대형강의실동	434.80 M2		
19 동 (농공학관동)	지 층	기계실 및 물탱크실	110.76 M2	2,915.88M2	
	1 층	농공학관동	1,255.04 M2		
	2 층	농공학관동	775.04 M2		
	3 층	농공학관동	775.04 M2		
22 동 (후문수위실동)	1 층	후문 수위실	9.92 M2	9.92M2	
	소 계				

JUNG JU
ARCHITECTS & ENGINEERS

정주건축

TEL.(031) 235-0073
239-1516
FAX(031) 239-1517
jungju1@nate.com

PROJECT TITLE
공시량

NOTES
기시

ARCHITDESIGNED BY
건축설계

DESIGNED BY
설계

DRAWN. BY
제도

CHECKED BY
심사

APPROVED BY
승인

건축사 윤 주 환

SCALE
축척

DATE
일기

NAME OF DRAWING
도면명

DRAWING NO.
도면번호

SHEET NO.
일련번호

정주건축사사무소

JUNG JU

JUNG JU
ARCHITECTS & ENGINEERS

정주건축

TEL.(031) 235-0073
239-1516
FAX(031) 239-1517
jungju1@nate.com

PROJECT TITLE
공시방

NOTES
기시

ARCHITDESIGNED BY
건축설계

DESIGNED BY
설계

DRAWN BY
제도

CHECKED BY
심사

APPROVED BY
승인

건축사 윤주환

SCALE
축척

DATE
일시


NAME OF DRAWING
도면명

DRAWING NO.
도면번호


SHEET NO.
시트번호

정주건축사사무소

JUNG JU

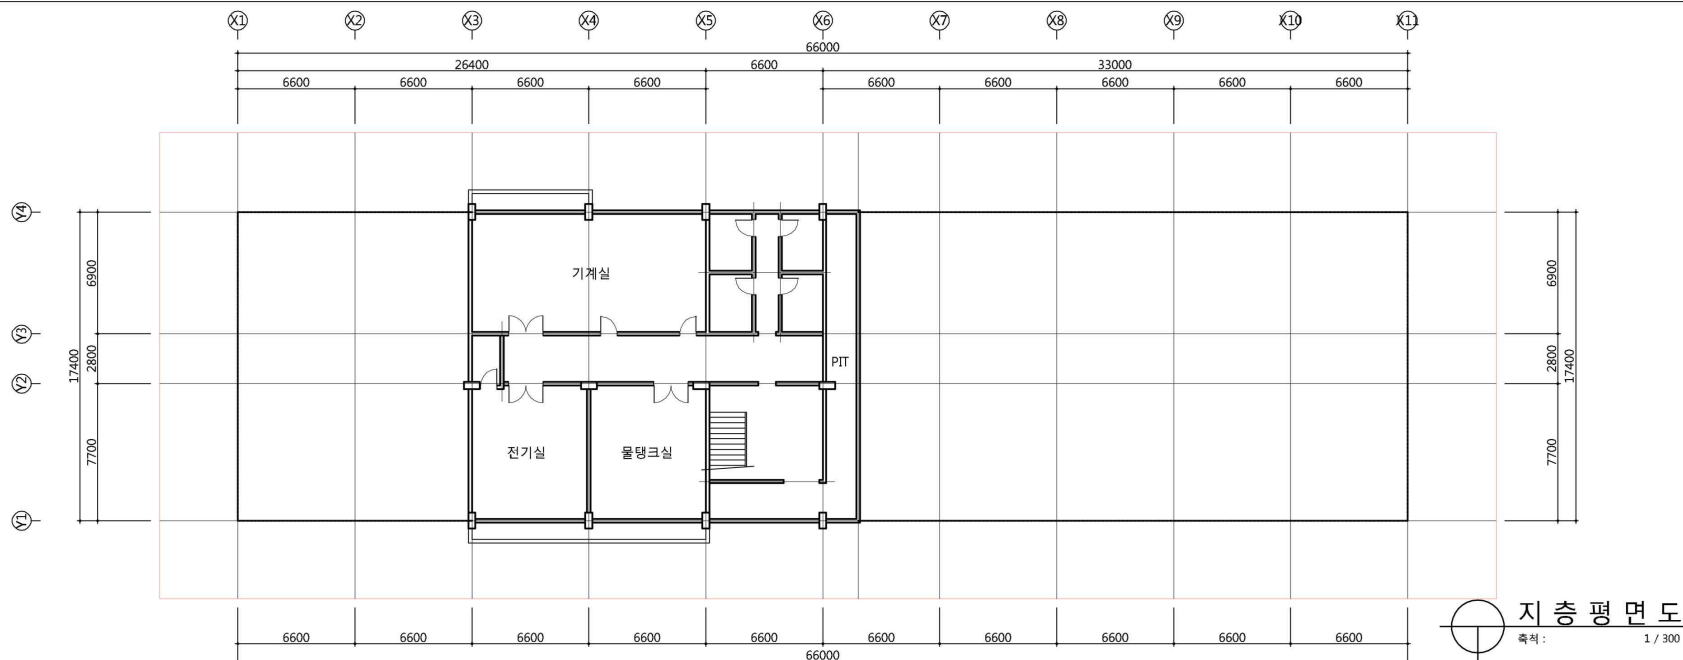

지층 평면도
축척: 1 / 300

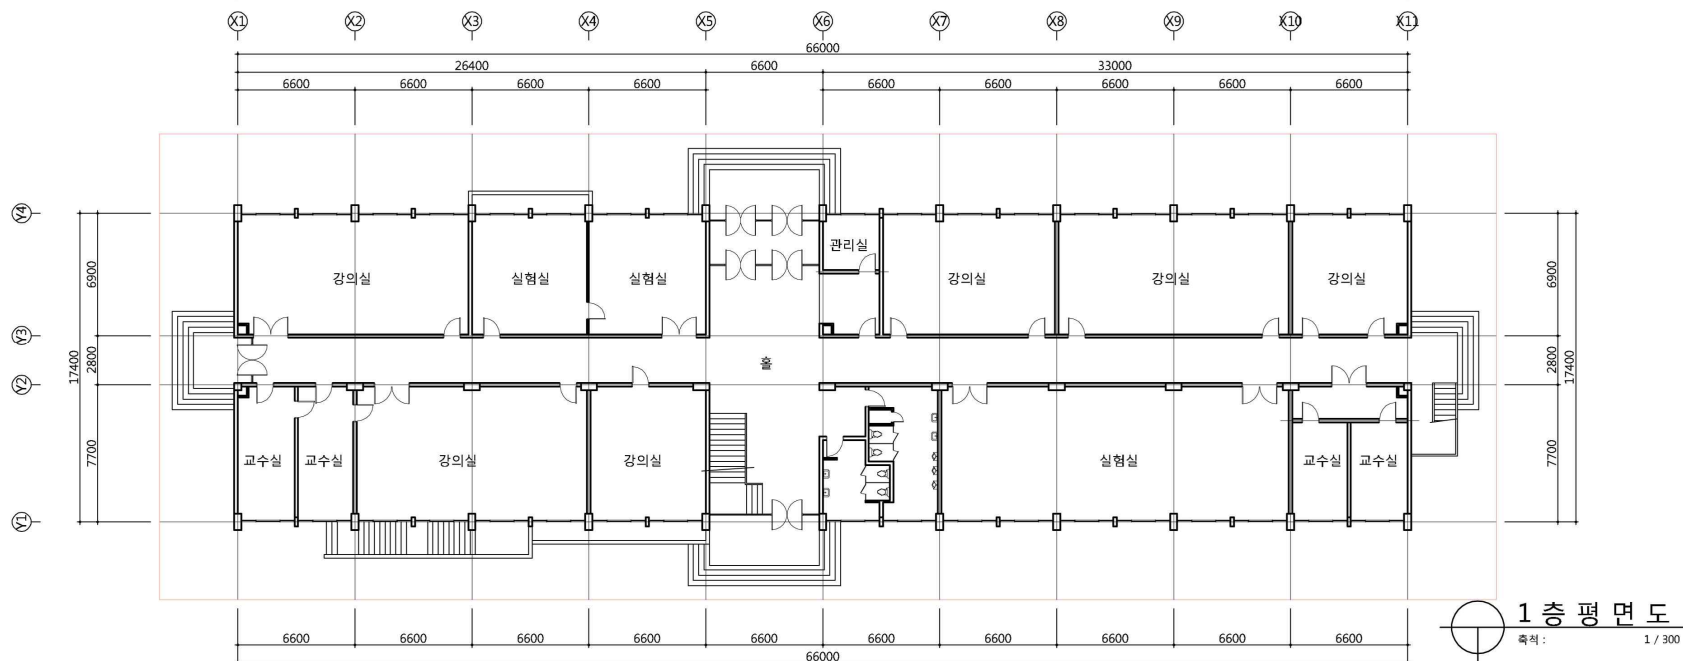

1층 평면도
축척: 1 / 300

