

백남준아트센터 암막 블라인드 설치

2016. 08.

PROJECT TITLE
사업명칭
**백남준아트센터
암막 블라인드 설치**

NOTE
기타
1. 도면치수와 현장치수가 상이
할 수 있으므로 반드시
현장실측 후 감독관 승인을
득한 후 제작 및 설치 할 것.
2. 방영, 암막 롤 수동블라인드로
설치 할 것.
3. 블라인드 롤 색은 눈에 잘 띄지
않는 검은색으로 할 것
4. 블라인드 롤이 움직이지 않도록
고정장치를 별도 설치 할 것
5. 공사는 개관시간 오전 10시~
오후 6시 이외의 시간에 할 것
6. 2-3구간의 일부는 블라인드 및
부속철물 일체 제작완료 후
납품만 하며 설치는 추후 기존
구조물제거후 설치함.
(위치는 A-01, A-02 참조할 것)
(10개소 - 설치비는 공사비제외)

DESIGNED BY
건축설계

DRAWN BY
제 도

CHECKED BY
상 사

APPROVED BY
승 인


SCALE
축척 A1 : 1/150
A3 : 1/300

DATE
일 자 2016. 08

NAME OF DRAWING
도면명
**2층 평면도
(암막 블라인드 설치평면도)**

DRAWING NO.
도면번호 A - 01

가헌
建築士事務所
TEL. (031)284-1775
FAX.(031)8025-3334

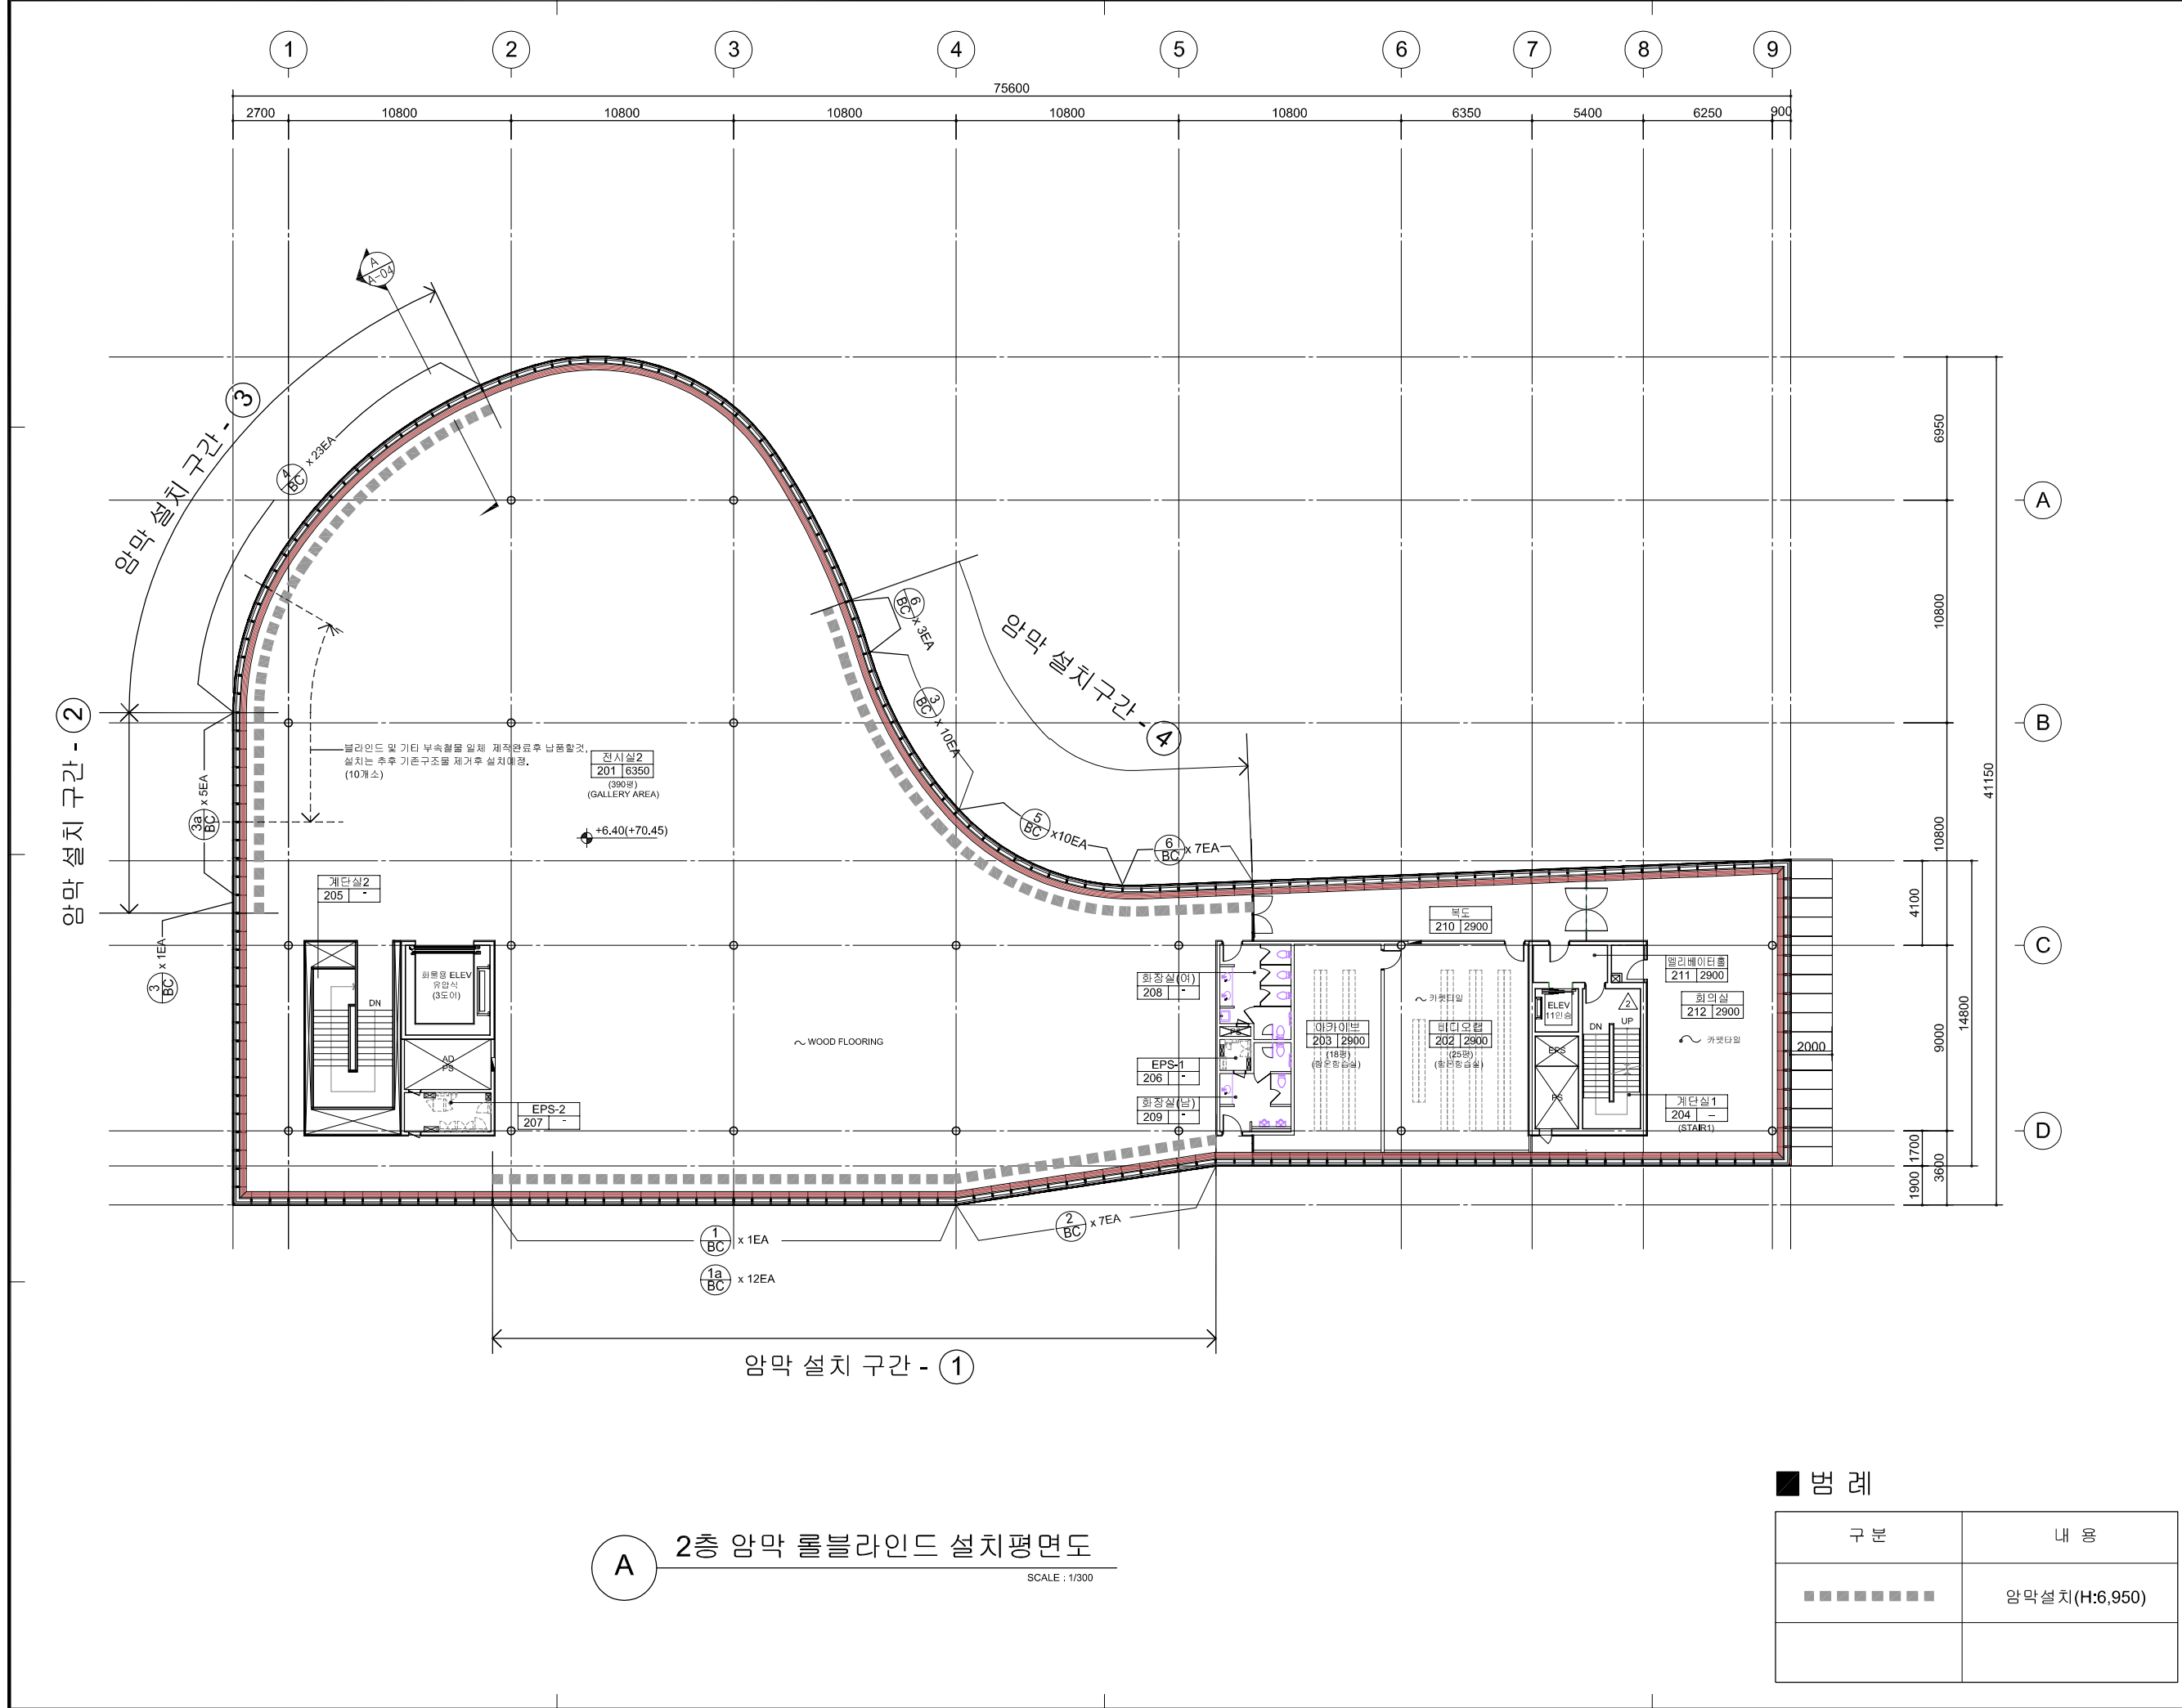

A 2층 암막 롤블라인드 설치평면도
SCALE : 1/300

범례

구분	내용
■■■■■■■■	암막설치(H:6,950)

1. 도면치수와 현장치수가 상이할 수 있으므로 반드시 현장실측 후 감독관 승인을 득한 후 제작 및 설치 할 것.
2. 방영, 암막 롤 수동블라인드로 설치 할 것.
3. 블라인드 롤 색은 눈에 잘 띄지 않는 검은색으로 할 것
4. 블라인드 롤이 움직이지 않도록 고정장치를 별도 설치 할 것
5. 공사는 개관시간 오전 10시~ 오후 6시 이외의 시간에 할 것
6. 2-3구간의 일부는 블라인드 및 부속철물 일체 제작완료 후 납품만 하며 설치는 추후 기존 구조물제거후 설치함.
(위치는 A-01, A-02 참조할 것)
(10개소 - 설치비는 공사비제외)

DESIGNED BY
건축설계

DRAWN BY
제 도

CHECKED BY
상 사

APPROVED BY
승 인

SCALE
축척 A1 : 1/100
A3 : 1/200

DATE
일 자 2016. 08


NAME OF DRAWING
도면명

2층 확대평면도-1
(암막 블라인드 설치평면도)

DRAWING NO.
도면번호 A - 02

가헌
建築士事務所

TEL. (031)284-1775
FAX.(031)8025-3334

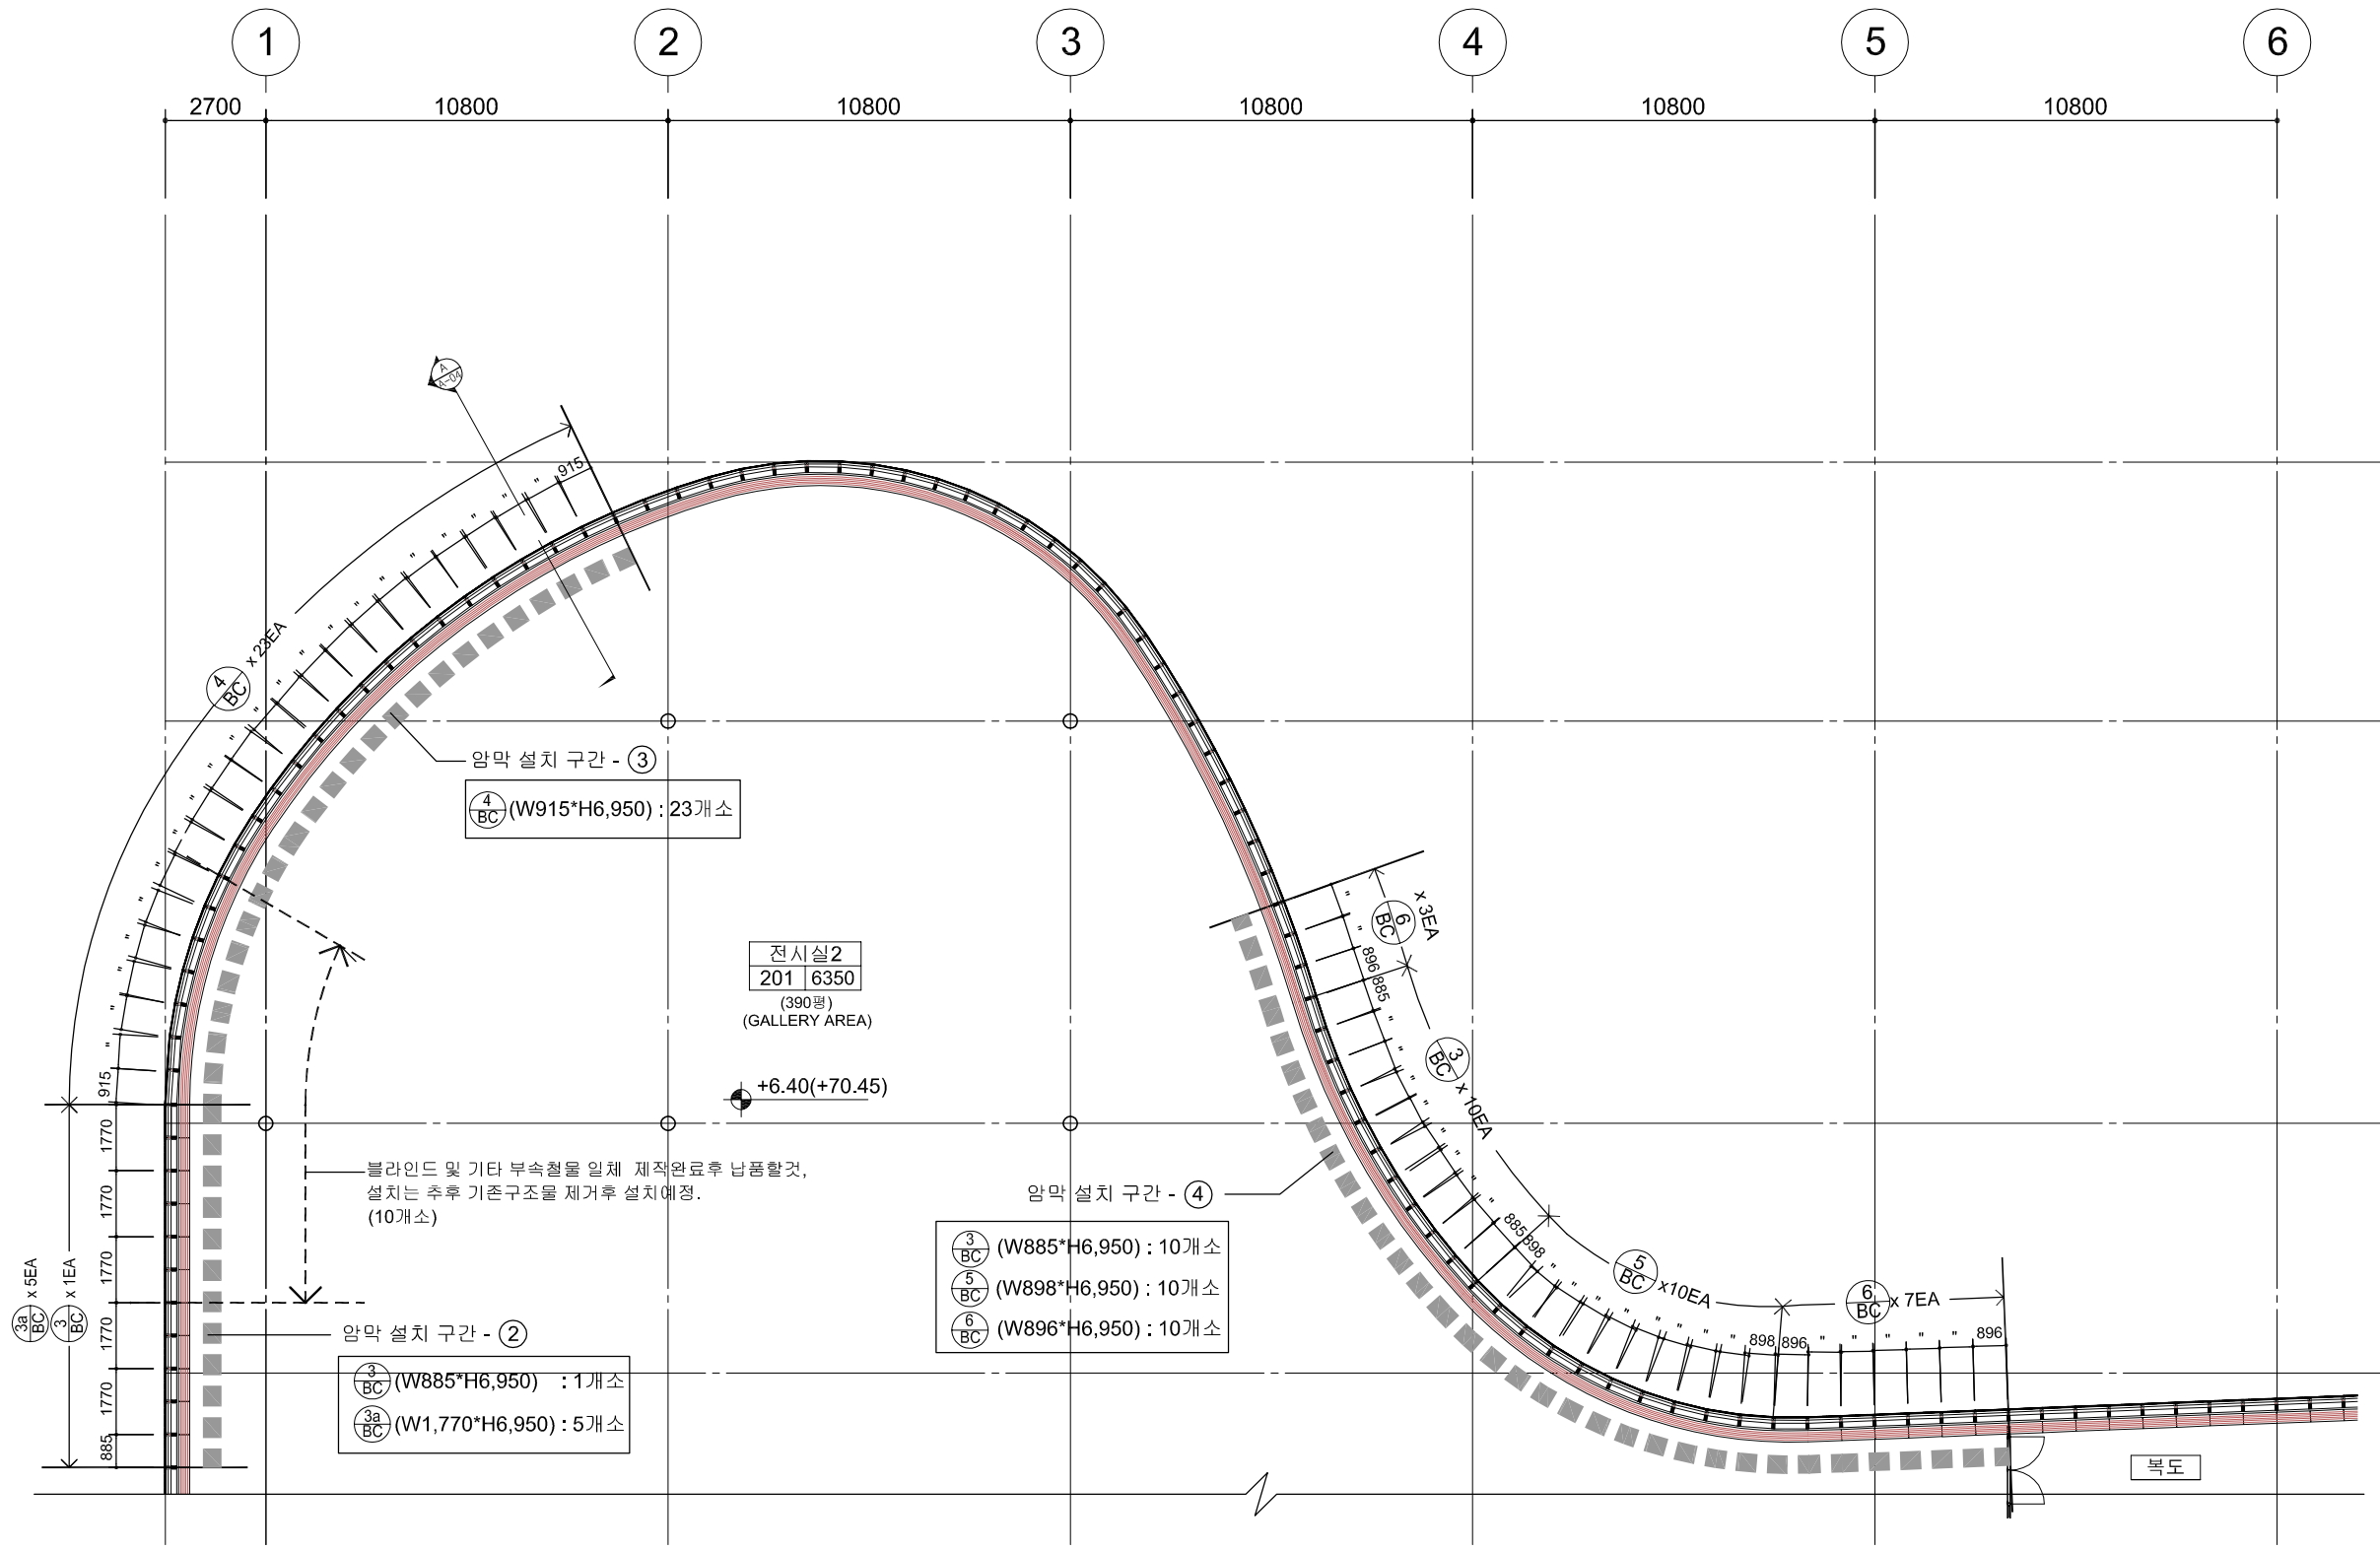

A 2층 암막 롤블라인드 설치 확대평면도 - 1
SCALE : 1/300

범례

구분	내용
■	암막설치부분(H:6,950)

PROJECT TITLE
사업명칭

백남준아트센터
암막 블라인드 설치

NOTE
기타

1. 도면치수와 현장치수가 상이할 수 있으므로 반드시 현장실측 후 감독관 승인을 득한 후 제작 및 설치 할 것.
2. 방영, 암막 롤 수동블라인드로 설치 할 것.
3. 블라인드 줄 색은 눈에 잘 띄지 않는 검은색으로 할 것
4. 블라인드 줄이 움직이지 않도록 고정장치를 별도 설치 할 것
5. 공사는 개관시간 오전 10시~ 오후 6시 이외의 시간에 할 것
6. 2-3구간의 일부는 블라인드 및 부속철물 일체 제작완료 후 납품만 하며 설치는 추후 기존 구조물제거후 설치함.
(위치는 A-01, A-02 참조할 것)
(10개소 - 설치비는 공사비제외)

DESIGNED BY
건축설계

DRAWN BY
제 도

CHECKED BY
상 사

APPROVED BY
승 인

SCALE
축척 A1 : 1/100
A3 : 1/200


DATE
일 자 2016. 08

NAME OF DRAWING
도면명

2층 확대평면도-2
(암막 블라인드 설치평면도)

DRAWING NO.
도면번호 A - 03

가헌
建築士事務所
TEL. (031)284-1775
FAX.(031)8025-3334

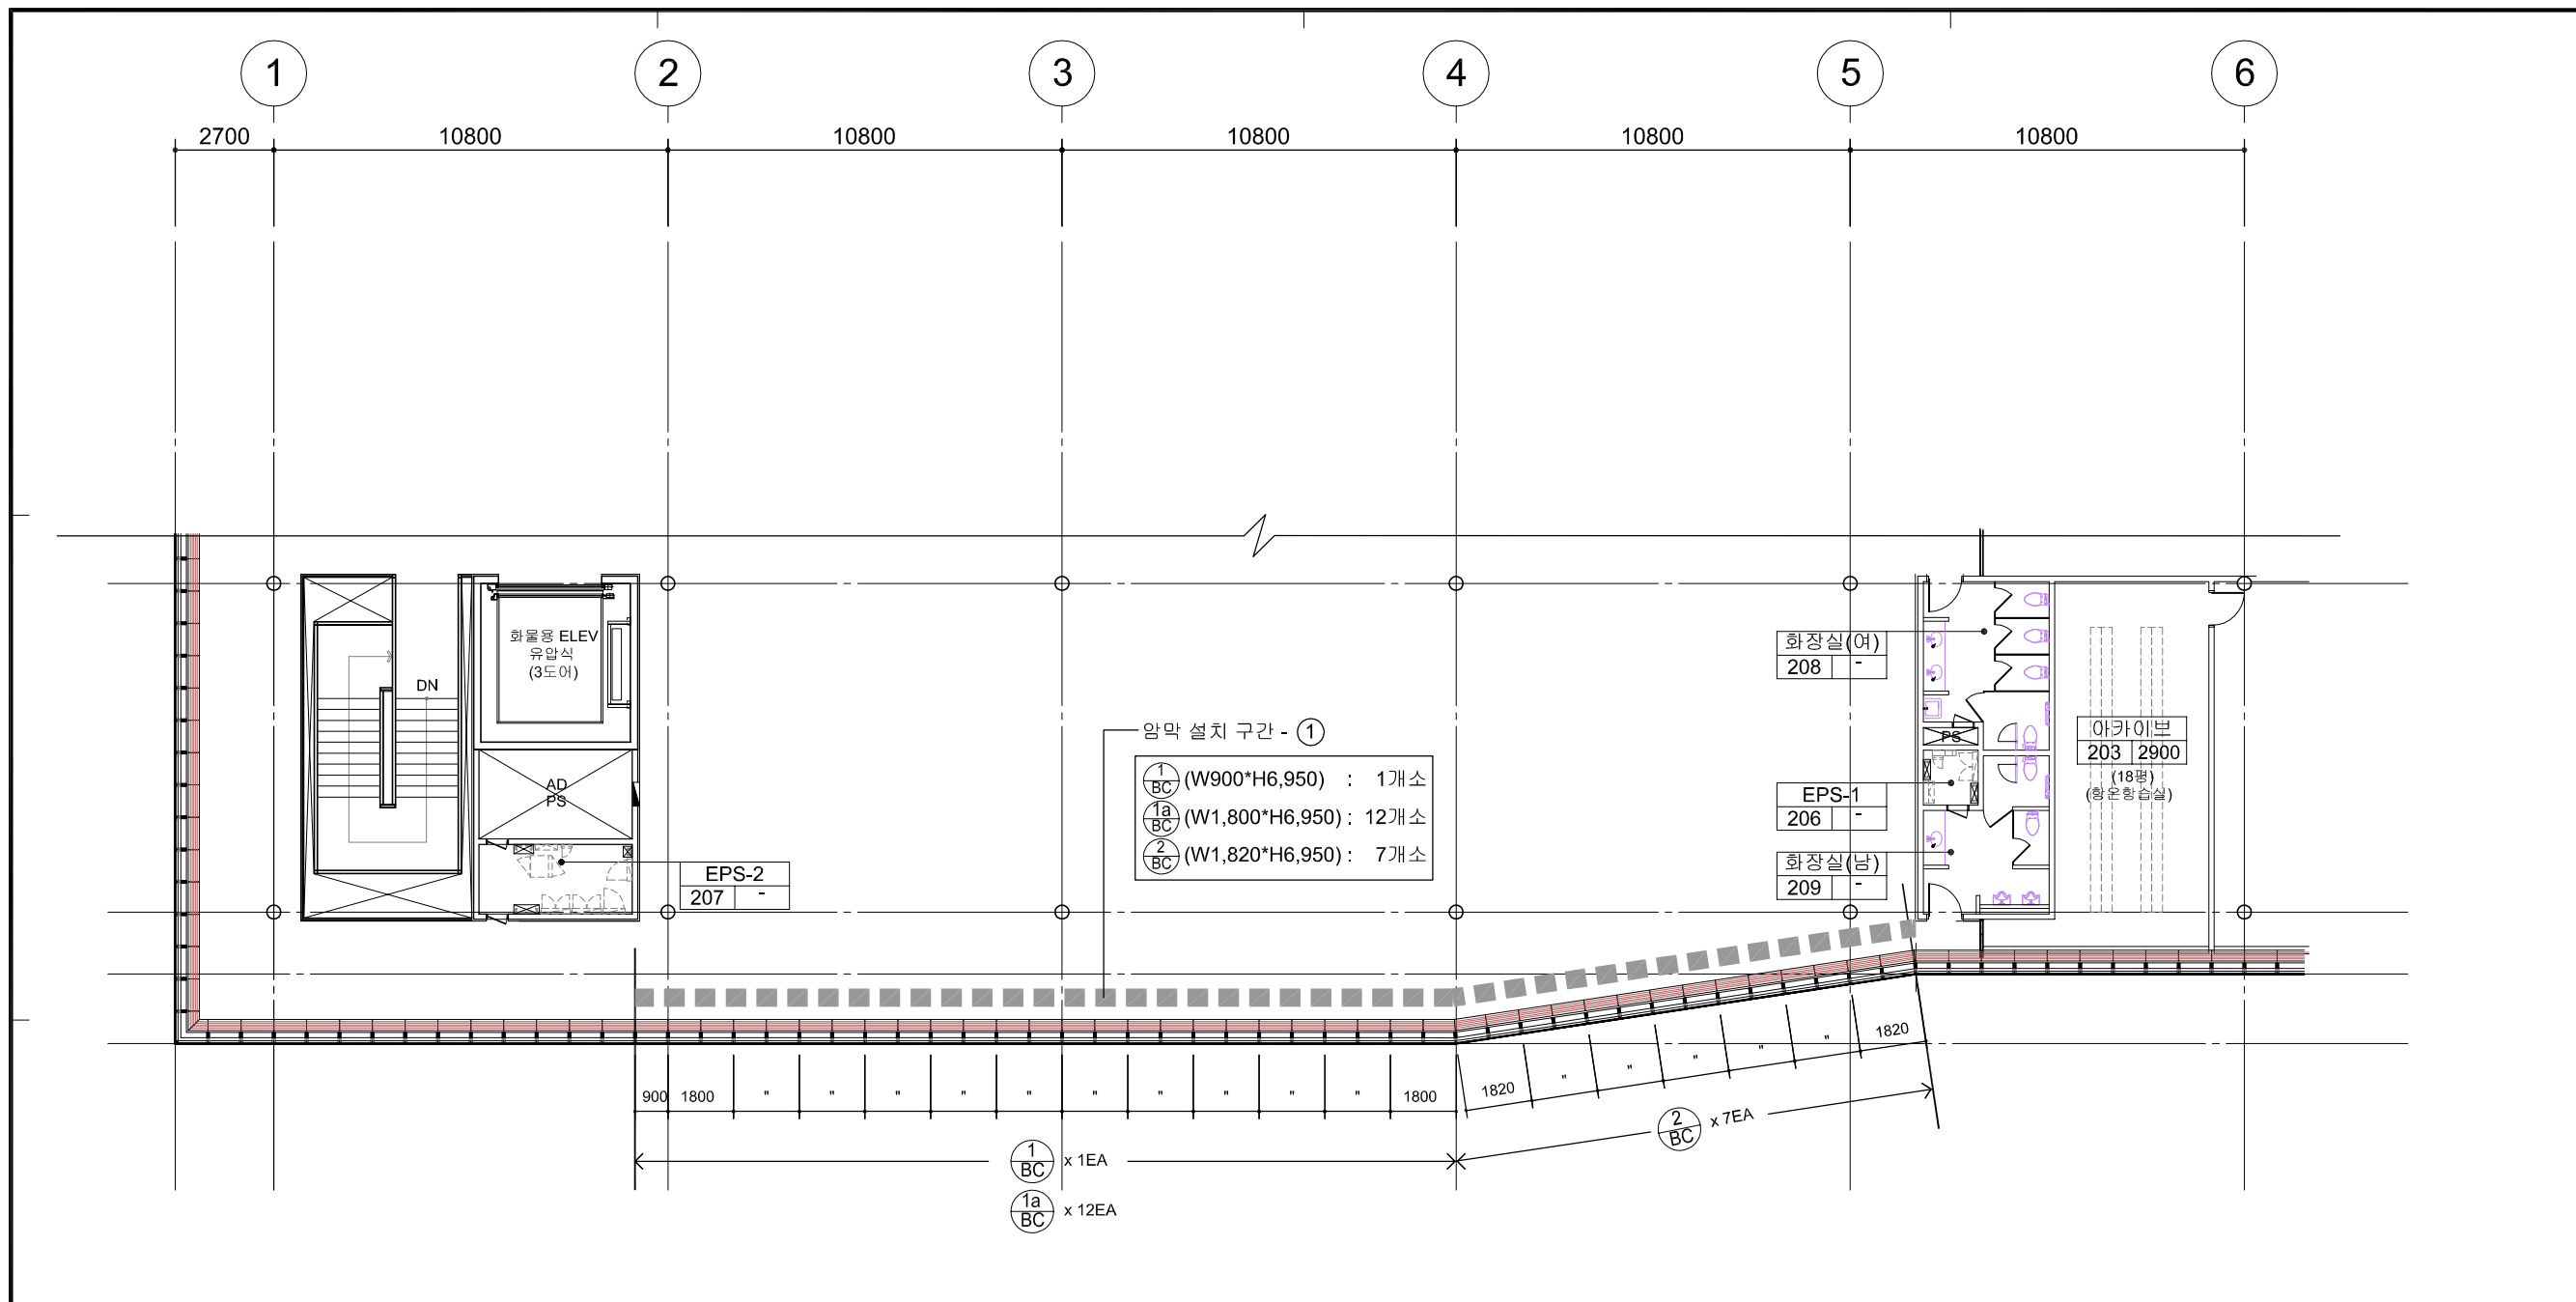

A 2층 암막 롤블라인드 설치 확대평면도 - 2
SCALE : 1/300

범례

구분	내용
	암막설치부분(H:6,950)

1. 도면치수와 현장치수가 상이할 수 있으므로 반드시 현장실측 후 감독관 승인을 득한 후 제작 및 설치 할 것.
2. 방염, 암막 롤 수동블라인드로 설치 할 것.
3. 블라인드 롤 색은 눈에 잘 띄지 않는 검은색으로 할 것
4. 블라인드 롤이 움직이지 않도록 고정장치를 별도 설치 할 것
5. 공사는 개관시간 오전 10시~ 오후 6시 이외의 시간에 할 것
6. 2-3구간의 일부는 블라인드 및 부속철물 일체 제작완료 후 납품만 하며 설치는 추후 기존 구조물제거후 설치함.
(위치는 A-01, A-02 참조할 것)
(10개소 - 설치비는 공사비제외)

DESIGNED BY
건축설계

DRAWN BY
제도

CHECKED BY
심사

APPROVED BY
승인


SCALE
축척 A1 : 1/50
A3 : 1/100

DATE
일자 2016. 08

NAME OF DRAWING
도면명


부분 단면도
(암막 블라인드 설치)

DRAWING NO.
도면번호 A - 04

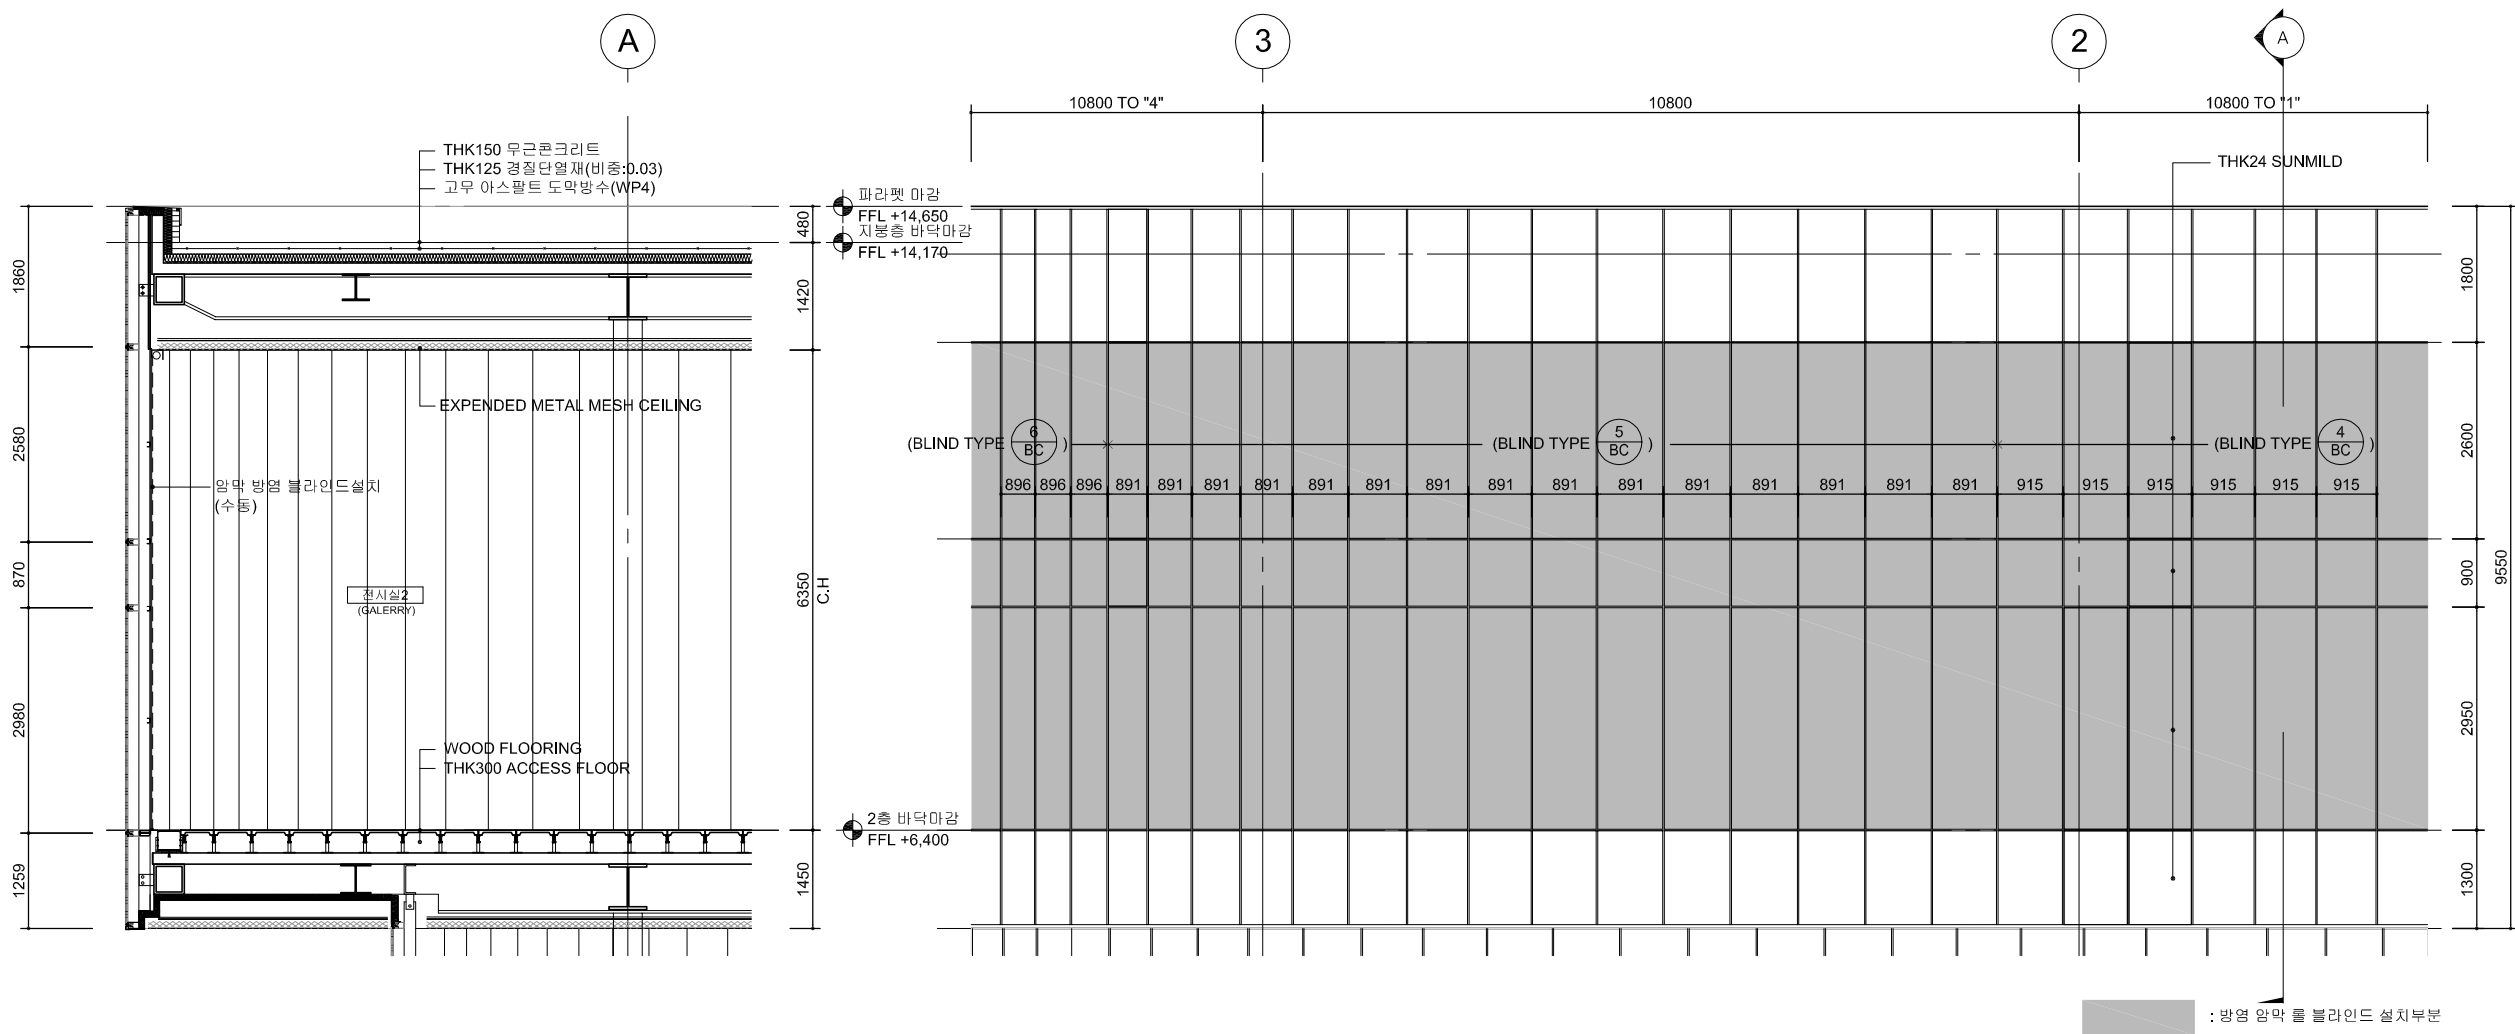

A 전시관 부분 단면도
SCALE : 1/100

B 전시관 부분 평면도
SCALE : 1/100

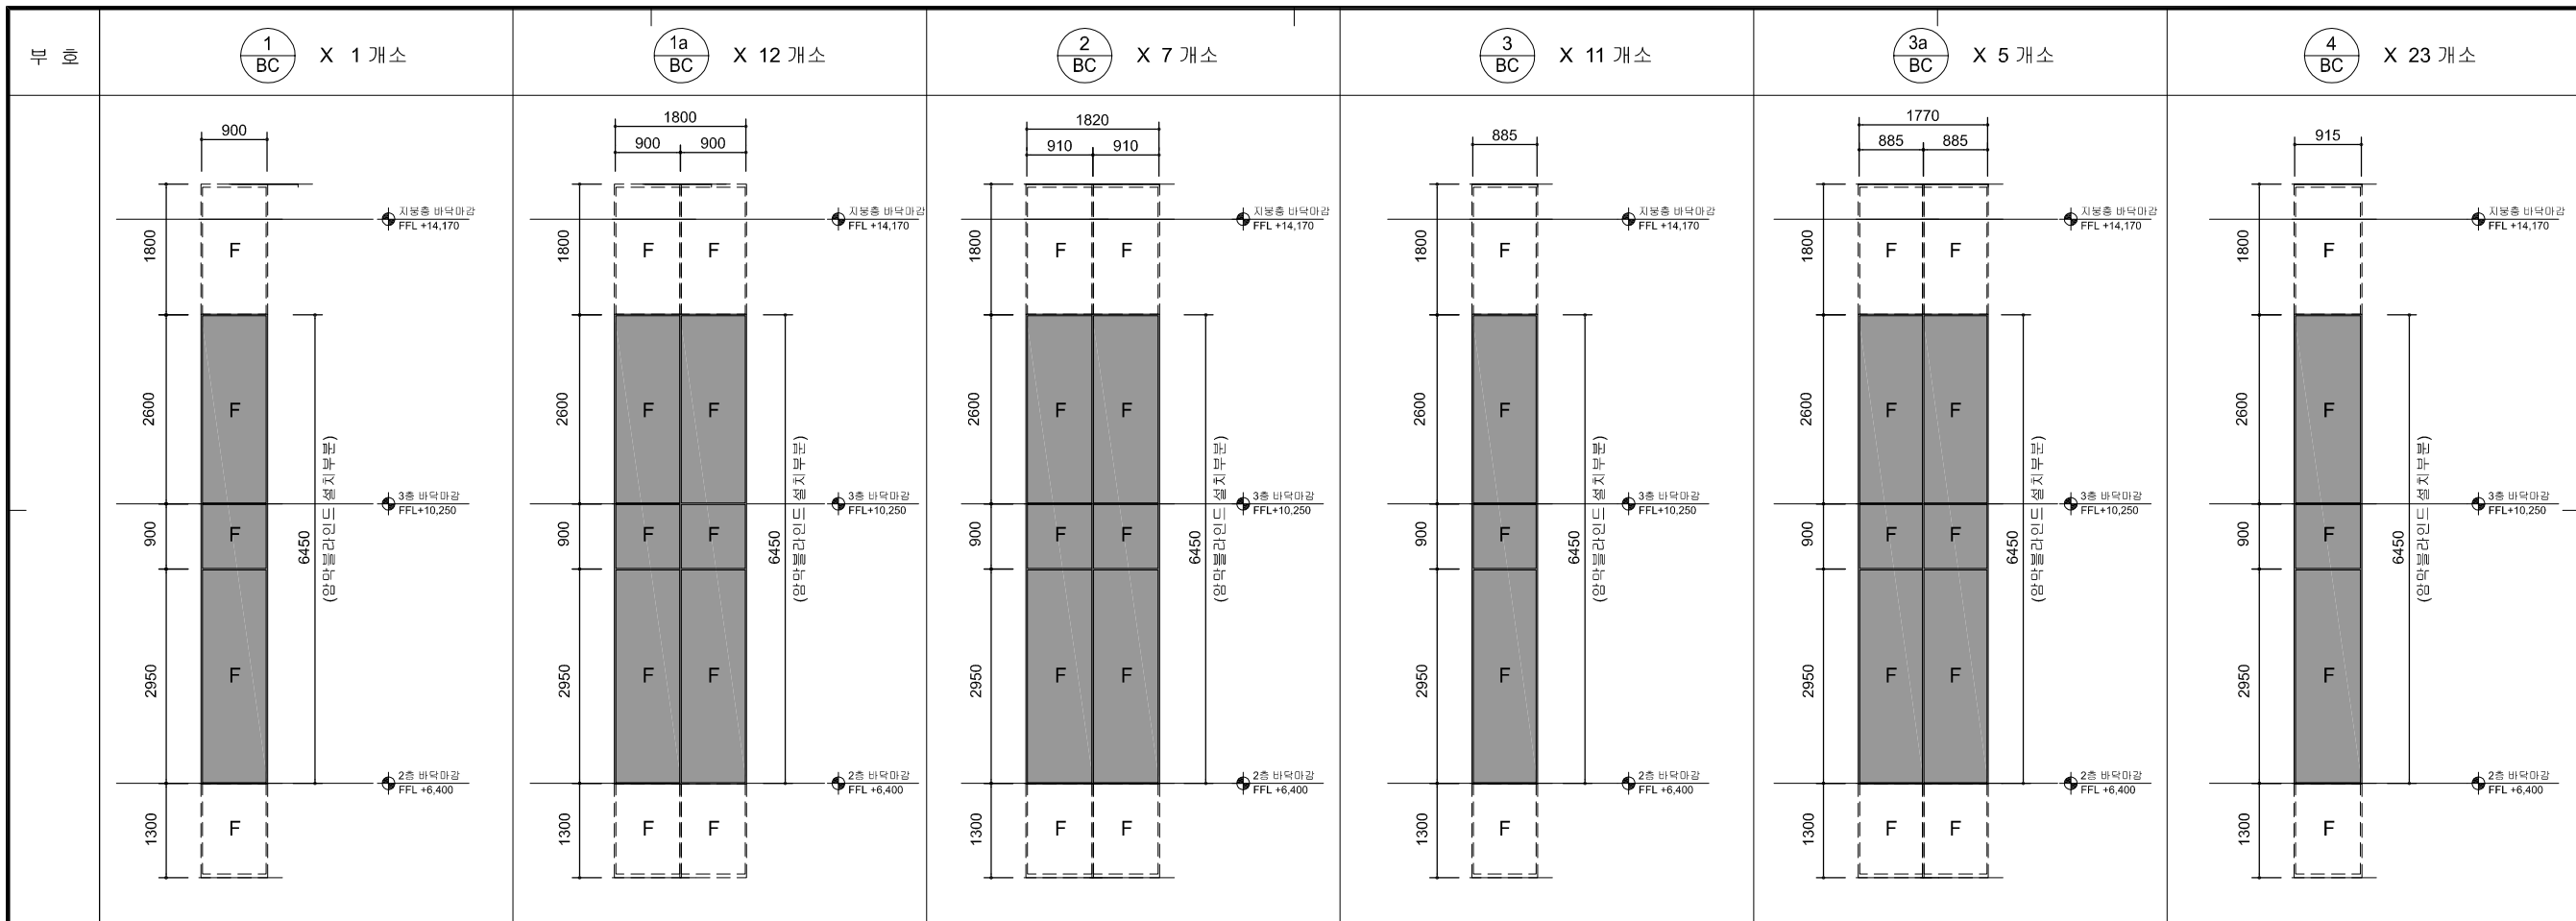

위 치 : 양막설치구간 - 1 (평면도참조) 양막설치구간 - 1 (평면도참조) 양막설치구간 - 1 (평면도참조) 양막설치구간 - 2, 4 (평면도참조) 양막설치구간 - 3 (평면도참조)

부속철물 : 부속철물 일체 부속철물 일체 부속철물 일체 부속철물 일체 부속철물 일체



가이드레일 (side용): 50mm*25mm

■ 양막 롤블라인드 설치 개수

TYPE	규격	수량
1 BC	W:900 * H:6,950	1 개소
1a BC	W:1,800 * H:6,950	12 개소
2 BC	W:1,820 * H:6,950	7 개소
3 BC	W:885 * H:6,950	11 개소
3a BC	W:1,770 * H:6,950	5 개소
4 BC	W:915 * H:6,950	23 개소
5 BC	W:898 * H:6,950	10 개소
6 BC	W:896 * H:6,950	10 개소
합계		79 개소

■ : 롤블라인드 설치

PROJECT TITLE
사업명칭
**백남준아트센터
암막 설치 블라인드**

- NOTE
기타
1. 도면치수와 현장치수가 상이 할 수 있으므로 반드시 현장실측 후 감독관 승인을 득한 후 제작 및 설치 할 것.
 2. 방염, 암막 롤 수동블라인드로 설치 할 것.
 3. 블라인드 롤 색은 눈에 잘 띄지 않는 검은색으로 할 것
 4. 블라인드 롤이 움직이지 않도록 고정장치를 별도 설치 할 것
 5. 공사는 개관시간 오전 10시~ 오후 6시 이외의 시간에 할 것
 6. 2~3구간의 일부는 블라인드 및 부속철물 일체 제작완료 후 납품만 하려 설치는 추후 기존 구조물제거후 설치함.
(위치는 A-01, A-02 참조할 것)
(10개소 - 설치비는 공사비제외)

DESIGNED BY
건축설계

DRAWN BY
제 도

CHECKED BY
상 사

APPROVED BY
승 인

SCALE
축척 A1 : 1/50
A3 : 1/100

DATE
일 자 2016. 08

NAME OF DRAWING
도면명
**블라인드 일람표
(암막, 방염)**

DRAWING NO.
도면번호 A - 05

가헌
建築士事務所
TEL. (031)284-1775
FAX.(031)8025-3334