

[경기상캠퍼스 청년실업실 공모 지원 공간 도면]




★ 자전거/건조도색랩 공간

○ (농업공작소) 1층 건축 평면도

|  |              
|--|--------------|---------------|----|----|-------|----|---------|----|-------------|----|------|----------|-------|-----|---------------|------|------------|------|----------|
| 에이 건축사사무소<br>경기도 수원시 팔탄동 25-1 흥신에이스빌 605호<br>TEL : 02-2618-1002 / FAX : 02-2618-1066 | 설계명          | PROJECT TITLE | 주거 | 제도 | DRAWN | 승인 | CHECKED | 승인 | APPROVED BY | 일짜 | DATE | 척척       | SCALE | 도면명 | DRAWING TITLE | 도면번호 | DRAWING NO | 출판번호 | SHEET NO |
|  | 청년문화창업소 리모델링 |               |    |    |       |    |         |    |             |    |      | 2016. 06 |       |     |               |      |            |      |          |

[경기상캠퍼스 청년실험실 공모 지원 공간 도면]

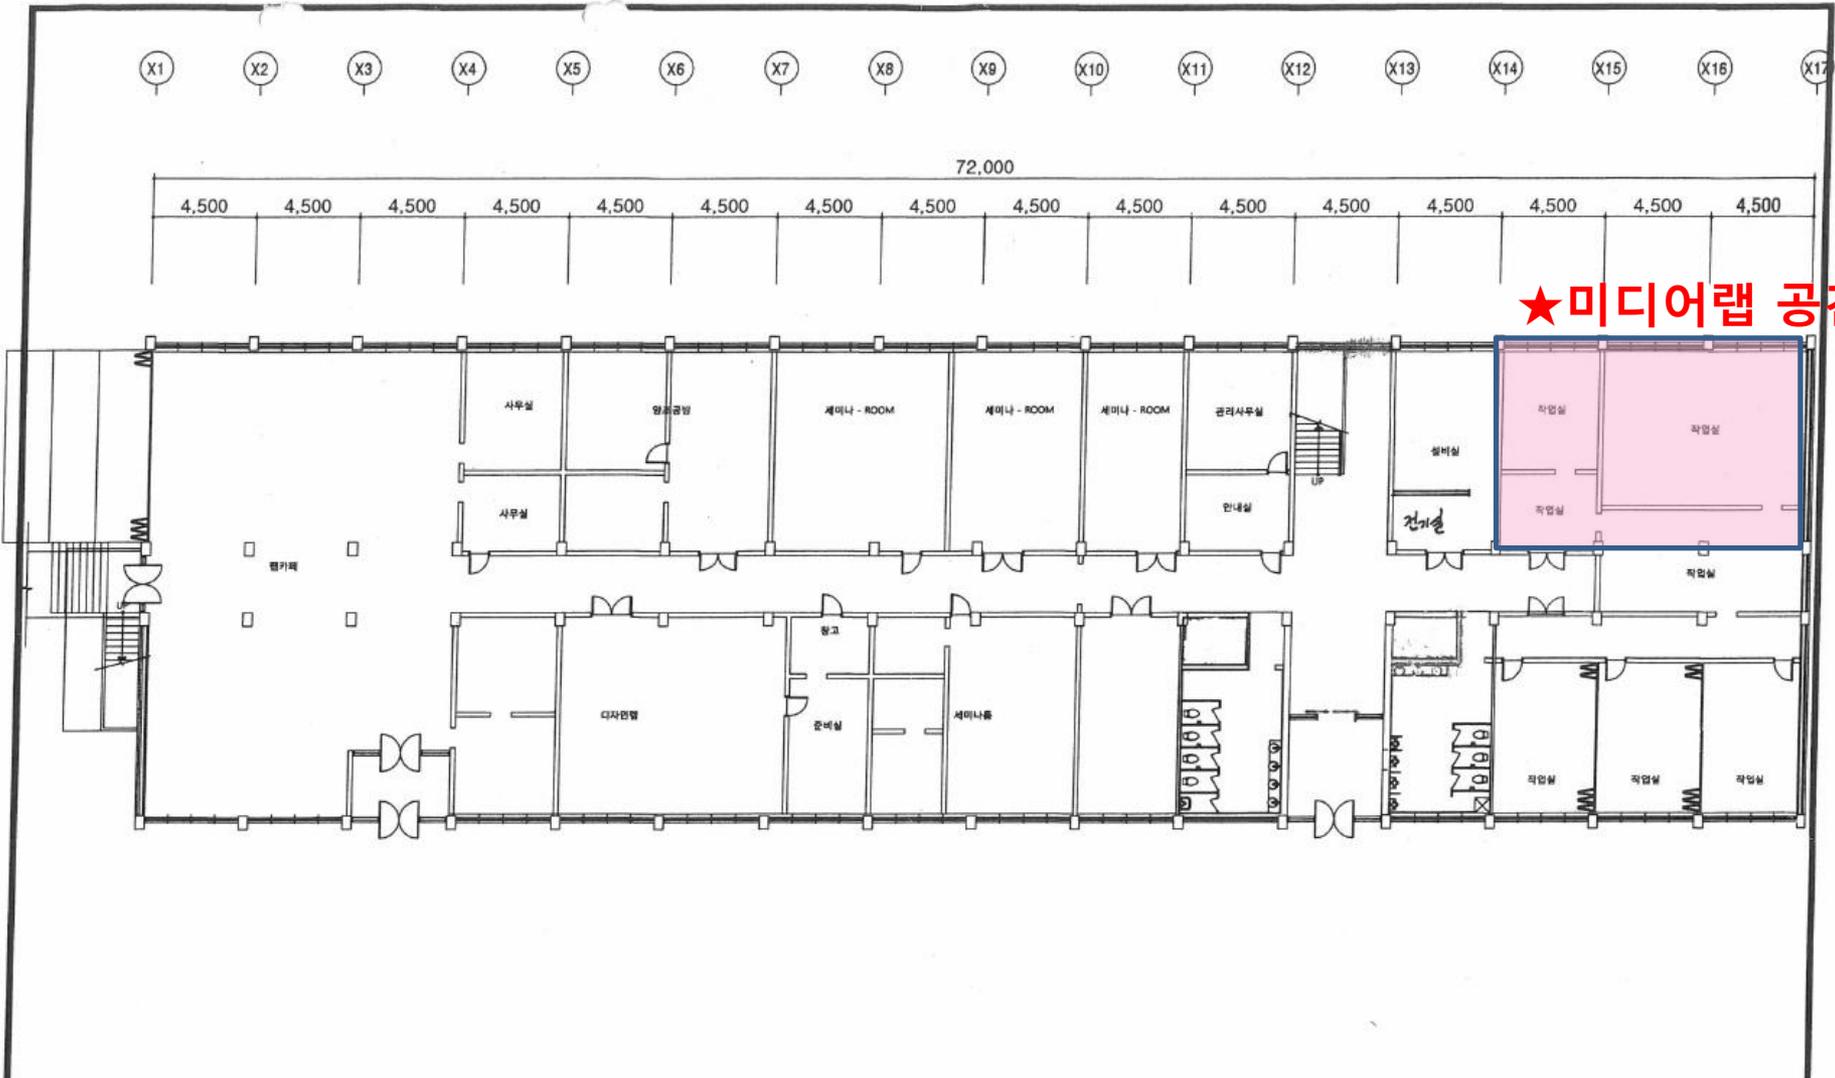

★미디어랩 공간

(농화학관) 1층 건축 평면도

|                  |  
|------------------|--|--------------|---------------|----|----|-------|----|---------|----|-------------|----|----------|----|-------|-----|---------------|------|------------|------|----------|
| 에이컨설턴트<br>건축사사무소 | 경기도 광명시 불안동 219-1 흥성에이스텔 405호<br>TEL : 02-2618-1002 / FAX : 02-2618-1066 | 설계명          | PROJECT TITLE | 주거 | 제도 | DRAWN | 검核 | CHECKED | 승인 | APPROVED BY | 일짜 | DATE     | 축척 | SCALE | 도량형 | DRAWING TITLE | 도면번호 | DRAWING NO | 시트번호 | SHEET NO |
|                  |  | 청년문화창작소 리모델링 |               |    |    |       |    |         |    |             |    | 2016. 06 |    |       |     |               |      |            |      |          |