



공사계획평면도


SCALE = 1 : 800

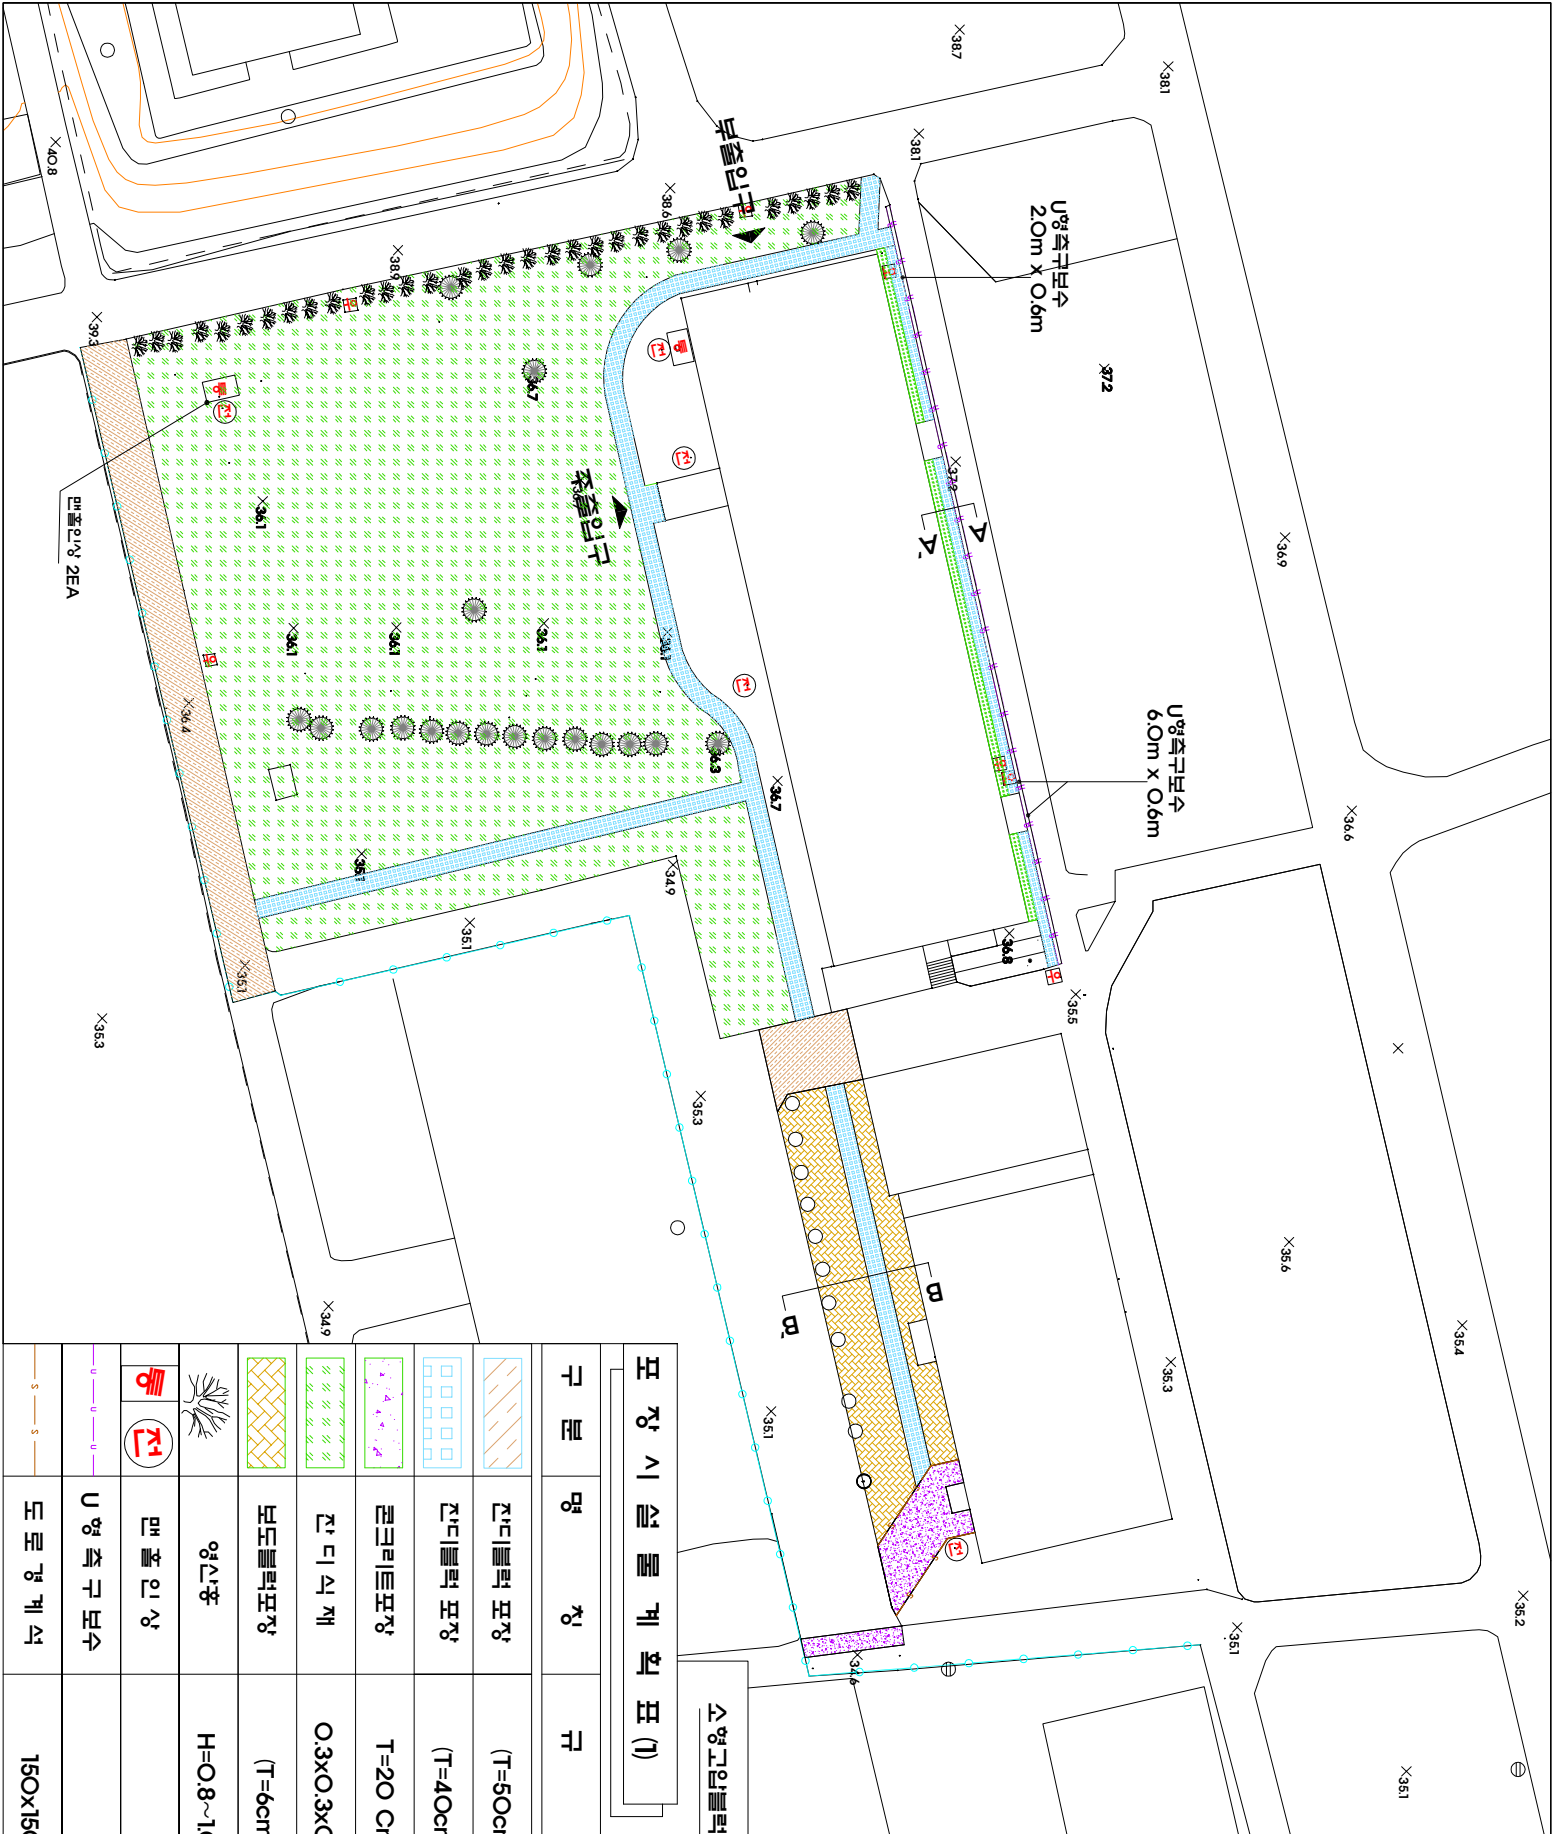

A-A' 단면도

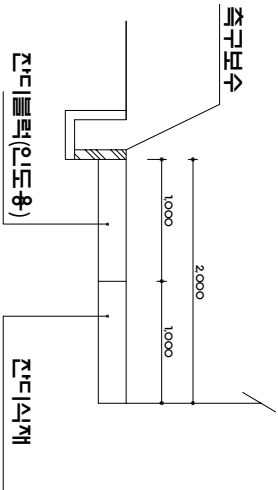


B-B' 단면도

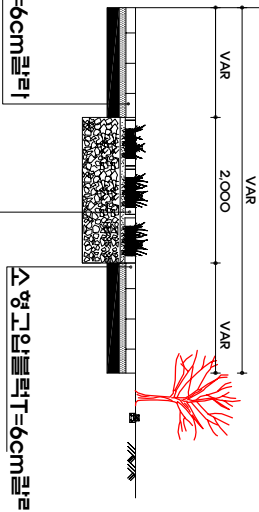

포장시설계획표 (1)

구분	명칭	구	격	수량	단위	비고
	진도블럭 포장	(T=50cm)		413.0	m ²	차도용부지
	진도블럭 포장	(T=40cm)		502.0	m ²	인도용부지
	콘크리트포장	T=20 Cm		97.0	m ²	주차장 진입로
	잔디식재	0.3x0.3x0.03		3,614.0	m ²	운동장
	보도블럭포장	(T=6cm)		354.0	m ²	
	영산홍	H=0.8~1.0M		1,500	주	
	만화동산			1.0	식	
	U형측구보수			8.0	m	
	도로경계석	150x150		26	m	

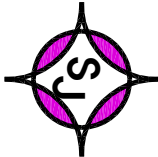

성지
측량설계공사

경기도 동북

제 02-03-20560호

TEL.298-0084

FAX.298-1008

EMAIL

suk67@hammail.net

DESIGNED BY

DRAWING BY

SURVEYING

APPROVED BY

SCALE

기개사항

DRAWING NO.

SHEET NO.

NAME OF DRAWING

공사계획평면도