


1 SHOP / LIBRARY 평면도
SCALE 1/80

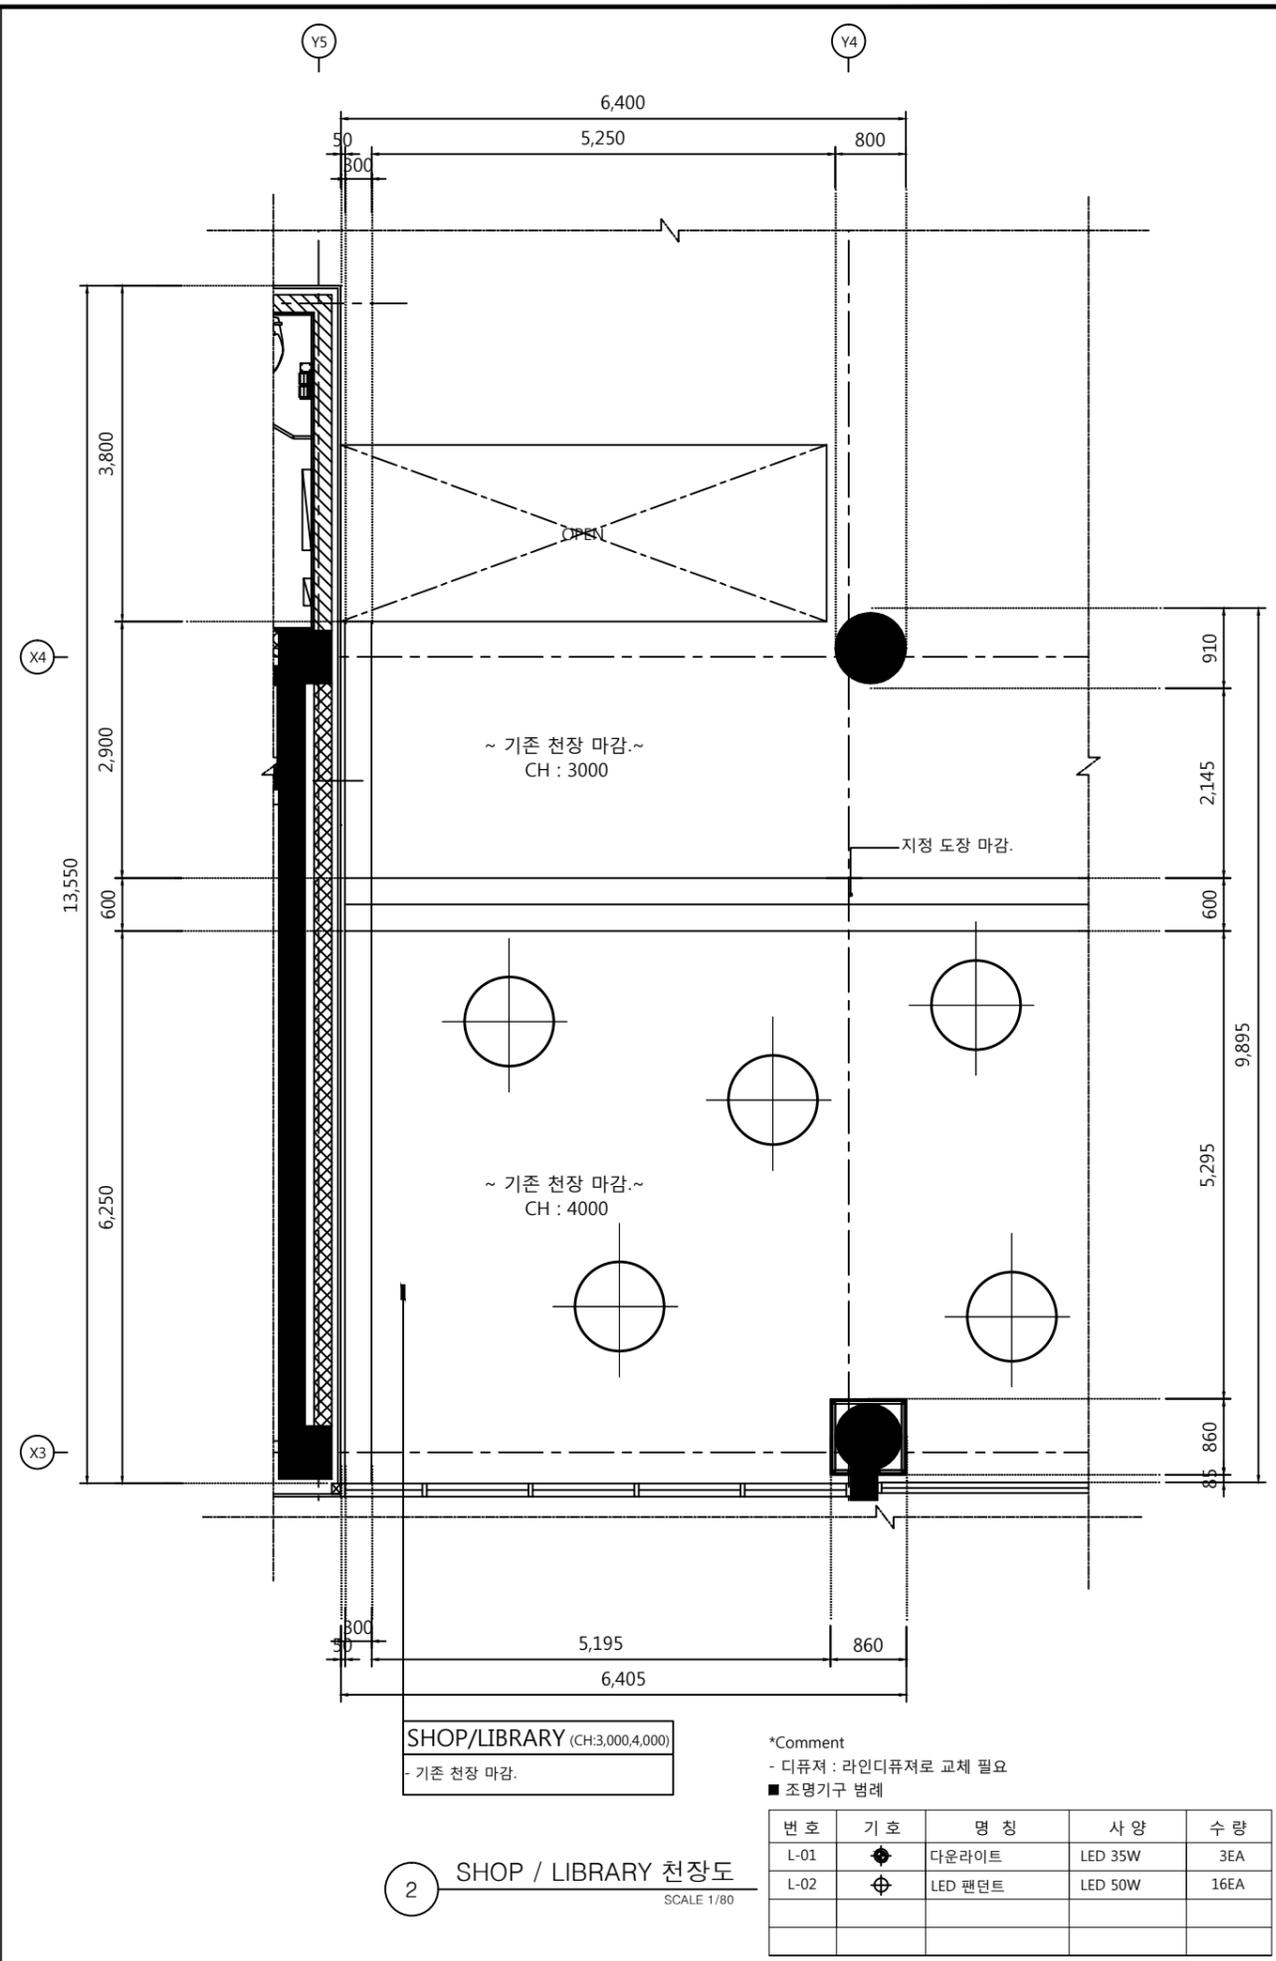

2 SHOP / LIBRARY 천장도
SCALE 1/80

*Comment
- 디퓨져 : 라인디퓨저로 교체 필요
■ 조명기구 범례

번호	기호	명칭	사양	수량
L-01	⬤	다운라이트	LED 35W	3EA
L-02	⊕	LED 팬던트	LED 50W	16EA

PROJECT
실학박물관
로비 리뉴얼 공사

CLIENT

INTERIOR ARCHITECTURE
IOI
101 DESIGN WORKS

EXTERIOR ARCHITECTURE

NOTE

REVISIONS	DATE	REMARK
△		

SHEET TITLE:
SHOP/ LIBRARY
평면도, 천장도

PROJECT NO	DRAWN BY
CHECKED BY	APPROVED BY
DATE 2017.02	SCALE A1:1:40 A3:1:80

CAD FILE

DRAWING NO	SHEET NO
EX-103	009