


블랙 아노다이징 12T  
 음각부식후 지정색 착색  
 수량 : 61개

400

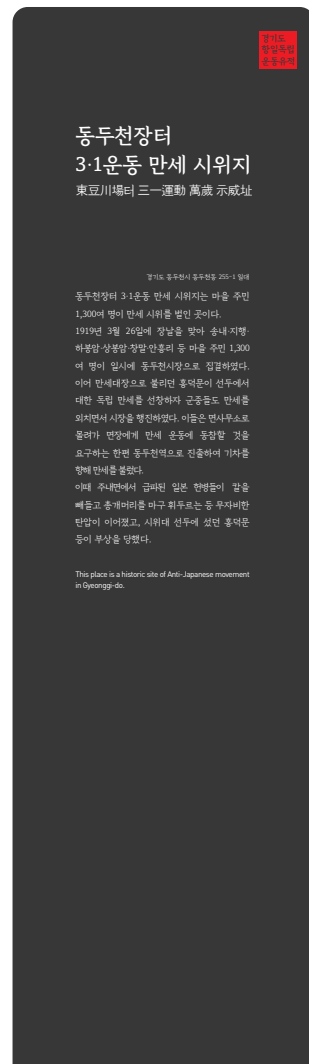

1400

앞

400



1400

뒤

PROJECT TITLE 경기도 항일운동 유적 안내판 디자인	DRAWING TITLE 지주형 안내판	DRAWING NO. S-001	SCALE 1:10	
--------------------------------------	--------------------------	----------------------	---------------	--



스테인레스스틸 헤어라인 5T  
음각부식후 지정색 착색  
수량 : 25개




PROJECT TITLE	DRAWING TITLE	DRAWING NO.	SCALE	
경기도 항일운동 유적 안내판 디자인	바닥형 안내판	F-001	1:10	

NOTES

- \* 디자인 관련 사항은 샘플제시를 통해 협의후 진행 (아노다이징 작업마감 및 착색상태 등을 보기 위함.)
- \* 제작물의 설치위치와 방법은 보행자의 동선과 설치되는 바닥환경을 고려해 발주처와 협의후 진행

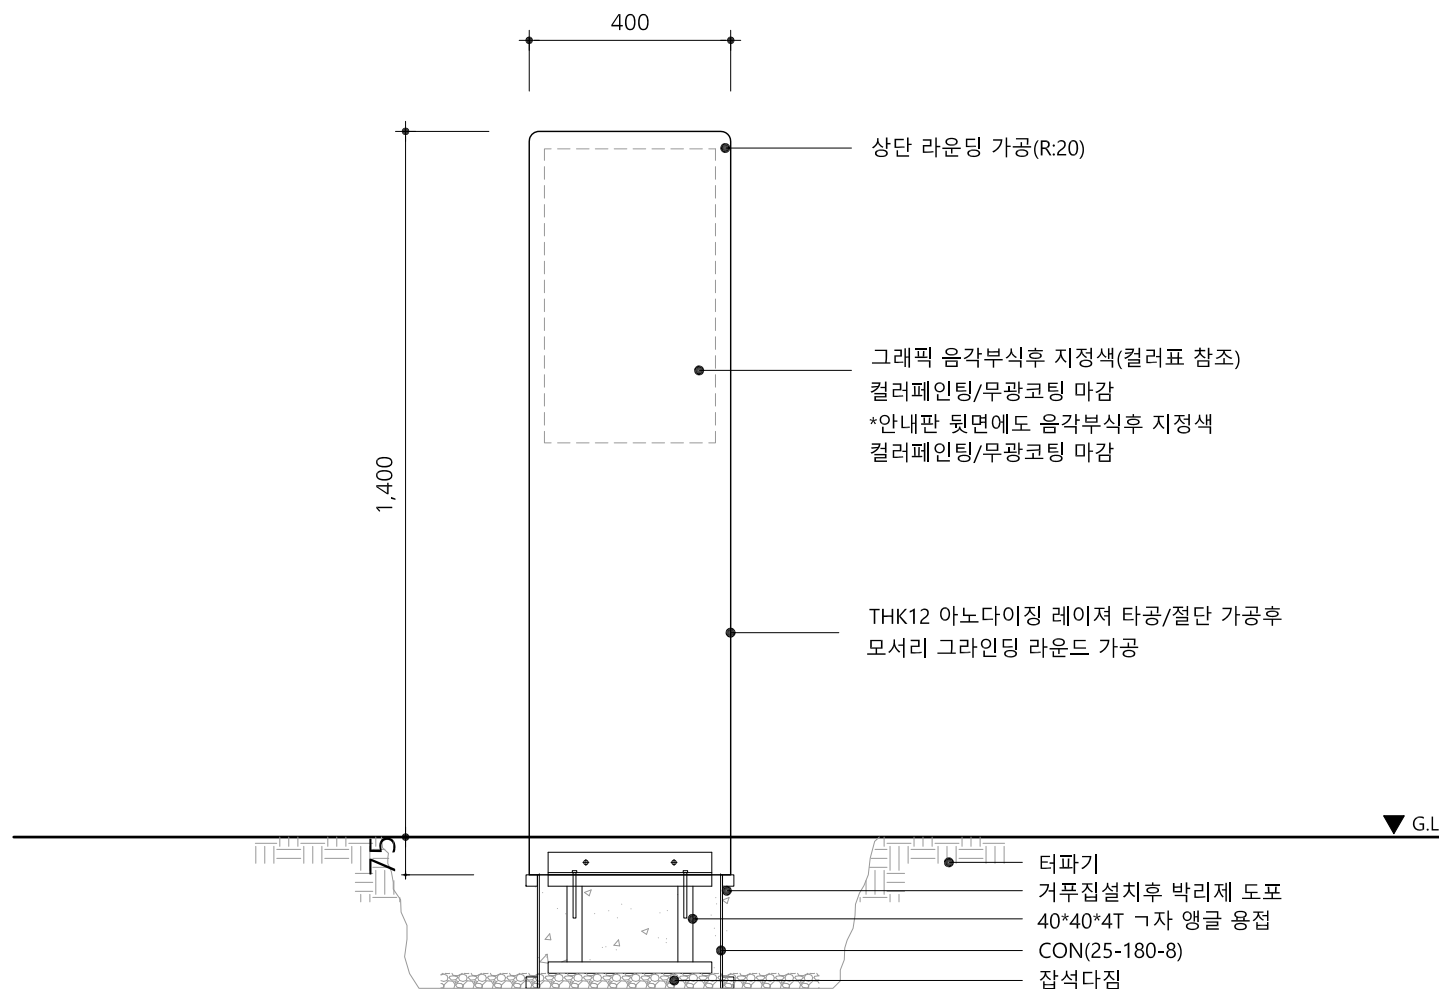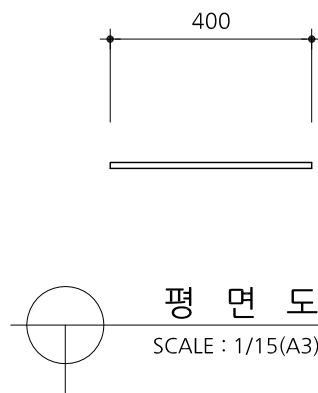

정면도  
SCALE : 1/15(A3)

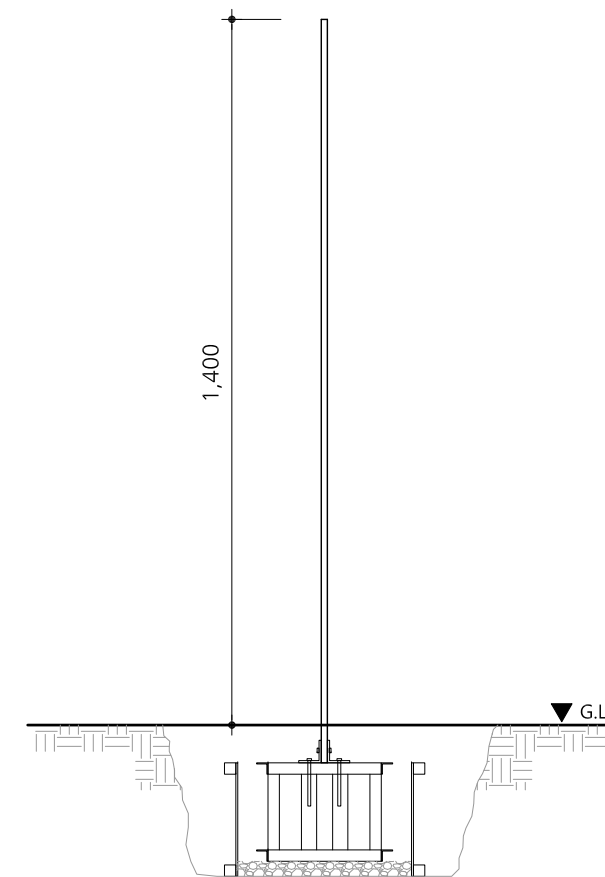

측면도  
SCALE : 1/15(A3)

No.	Date	Revision Description	Chkd.
△			
△			
△			

설계명  
Project

경기도 항일운동 유적  
안내판디자인

승인  
Approved

설계  
Architect

검토  
Chkd. 2 0 0 0

검토  
Chkd. 1 0 0 0

담당  
Drawn 0 0 0

협력설계  
Consultant

도면명  
Title

지주형안내판

축척  
Scale 1 / 15

프로젝트번호  
Project No.

도면번호  
Drawing No.  
A-101

일련번호  
Sheet No.


Rev. No. △

\* 제작물 시공시 빗물배수에 용이하도록  
기존바닥면보다 적정높이 위로 설치.




NOTES

- \* 디자인 관련 사항은 샘플제시를 통해 협의후 진행 (아노다이징 작업마감 및 착색상태 등을 보기 위함.)
- \* 제작물의 설치위치와 방법은 보행자의 동선과 설치되는 바닥환경을 고려해 발주처와 협의후 진행

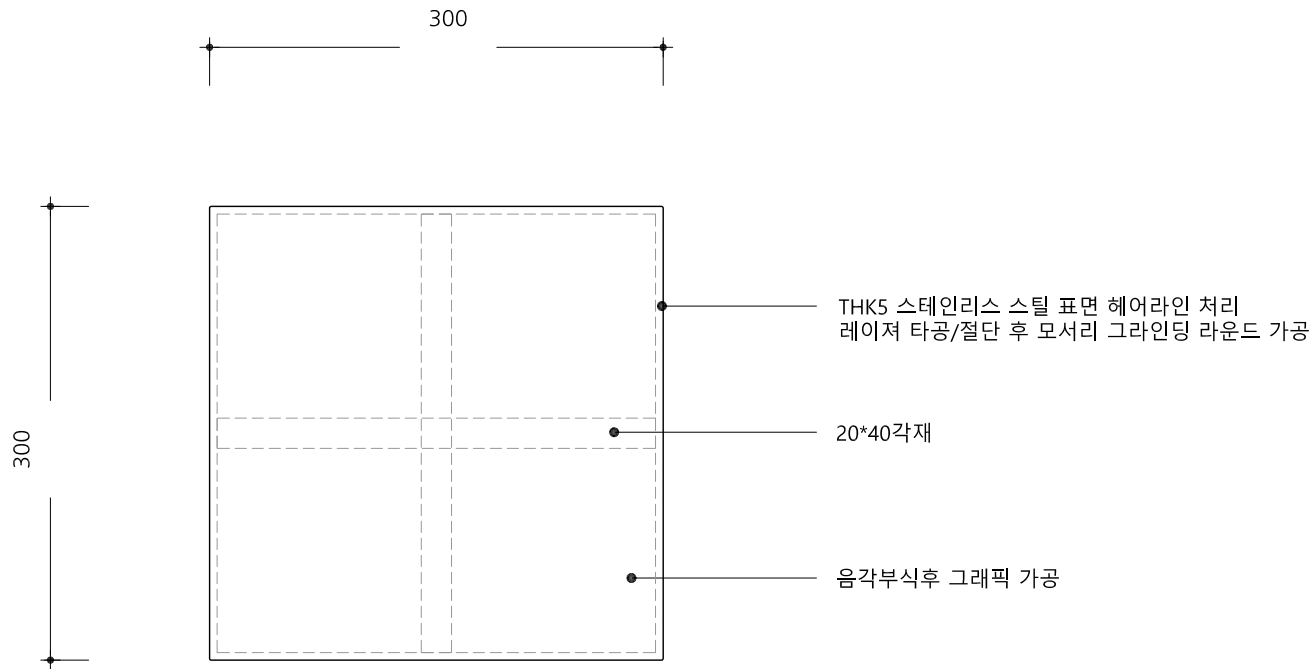

평면도  
SCALE : 1/5(A3)

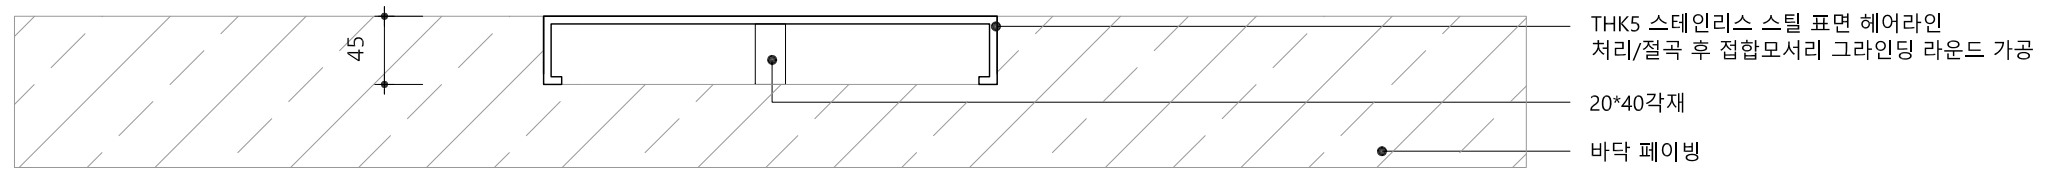

측면도  
SCALE : 1/5(A3)

△	..		
△	..		
△	..		
No.	Date	Revision Description	Chkd.

설계명  
Project

경기도 항일운동 유적  
안내판디자인

승인  
Approved

설계  
Architect

검토  
Chkd. 2 000

검토  
Chkd. 1 000

담당  
Drawn 000

협력설계  
Consultant

도면명  
Title

바닥형 안내판

축척  
Scale 1 / 5

프로젝트번호  
Project No.

도면번호  
Drawing No. A-102

일련번호  
Sheet No.

Rev. No. △