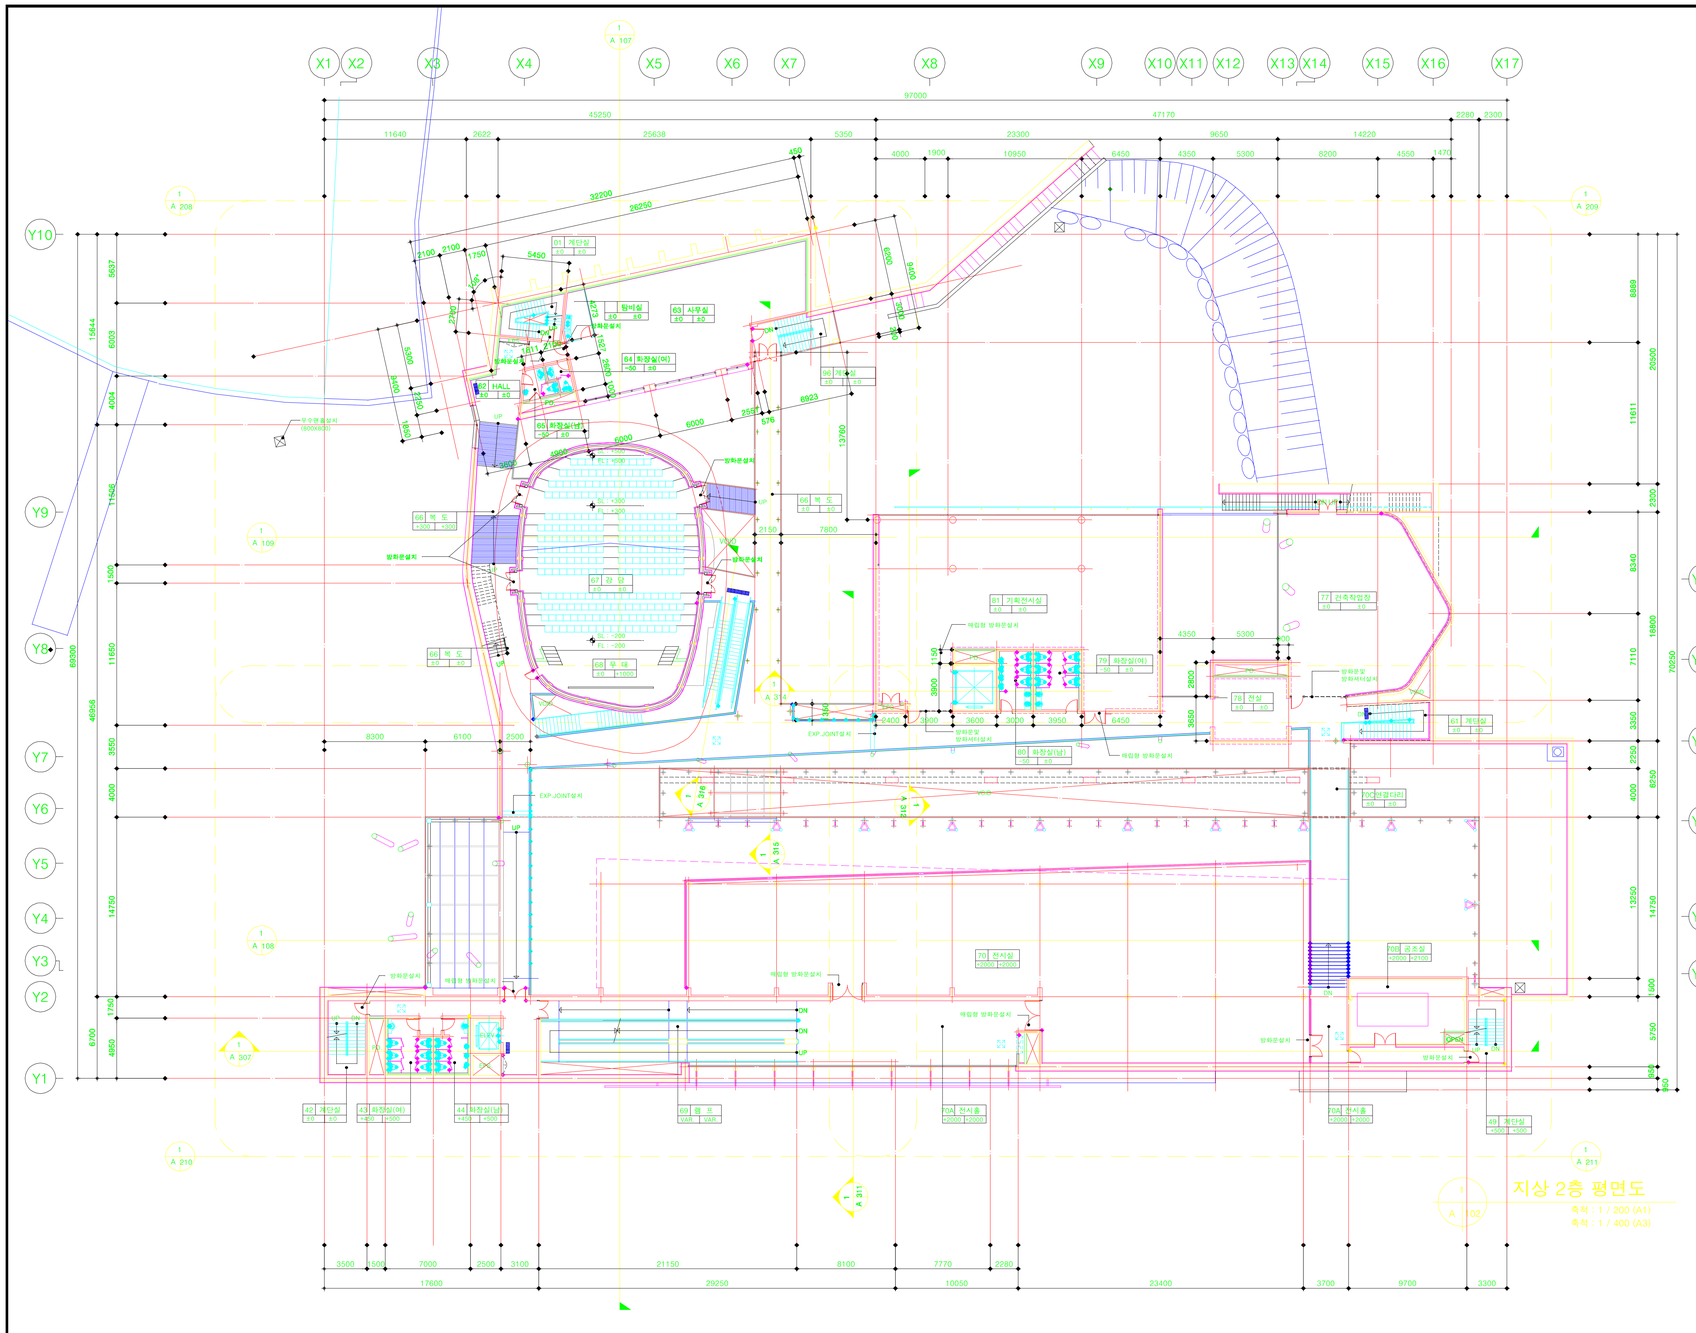

KEY PLAN

NOTE

1. GL± 0 = EL+22000
   SL± 0 = GL+5500
   FL± 0 = SL+60
2. NO | 실명 | S | F
3. 외벽면이 지표이하의 부분은 시공시 지하수의 문제가 발생시 배수판등의 설치를 고려할것.
4. 전시실 출입문은 매립형 방화문으로 함.
5. 외부 및 내부의 목재그릴은 전시공사에 포함 시킴.
6. □ 600×600점검구 – 6개소 설치
   ※ 450×450점검구 – 6개소 설치 (화장실 구획마다 1개소)

시공	함 명 권 (인)	
확인	이 성 복 (인)	
MK	REVISIONS	DATE

JOB TITLE
경기도 어린이박물관 건립공사

(주)건축사사무소 藝塔
YeTap Architects+Associates
SEOUL, KOREA
E-mail : yetap@korea.com
TEL (02)566-2460 FAX (02)566-2461

(주)경호엔지니어링
종합건축사사무소
경기도 구리시 수택동 849-7(경호B/D)
http://www.kyongho.co.kr
TEL (031)560-5556 FAX (031)564-5832

DRAWING TITLE
지상 2층 평면도

SCALE	A1 : 1/200 A3 : 1/400	DATE	2009. .
DRAWN	이상은	APPROVAL	건축사 : 이 상 은
CHECKED	이상은		
DRAWING NO.	– A – 102	SHEET NO.	013

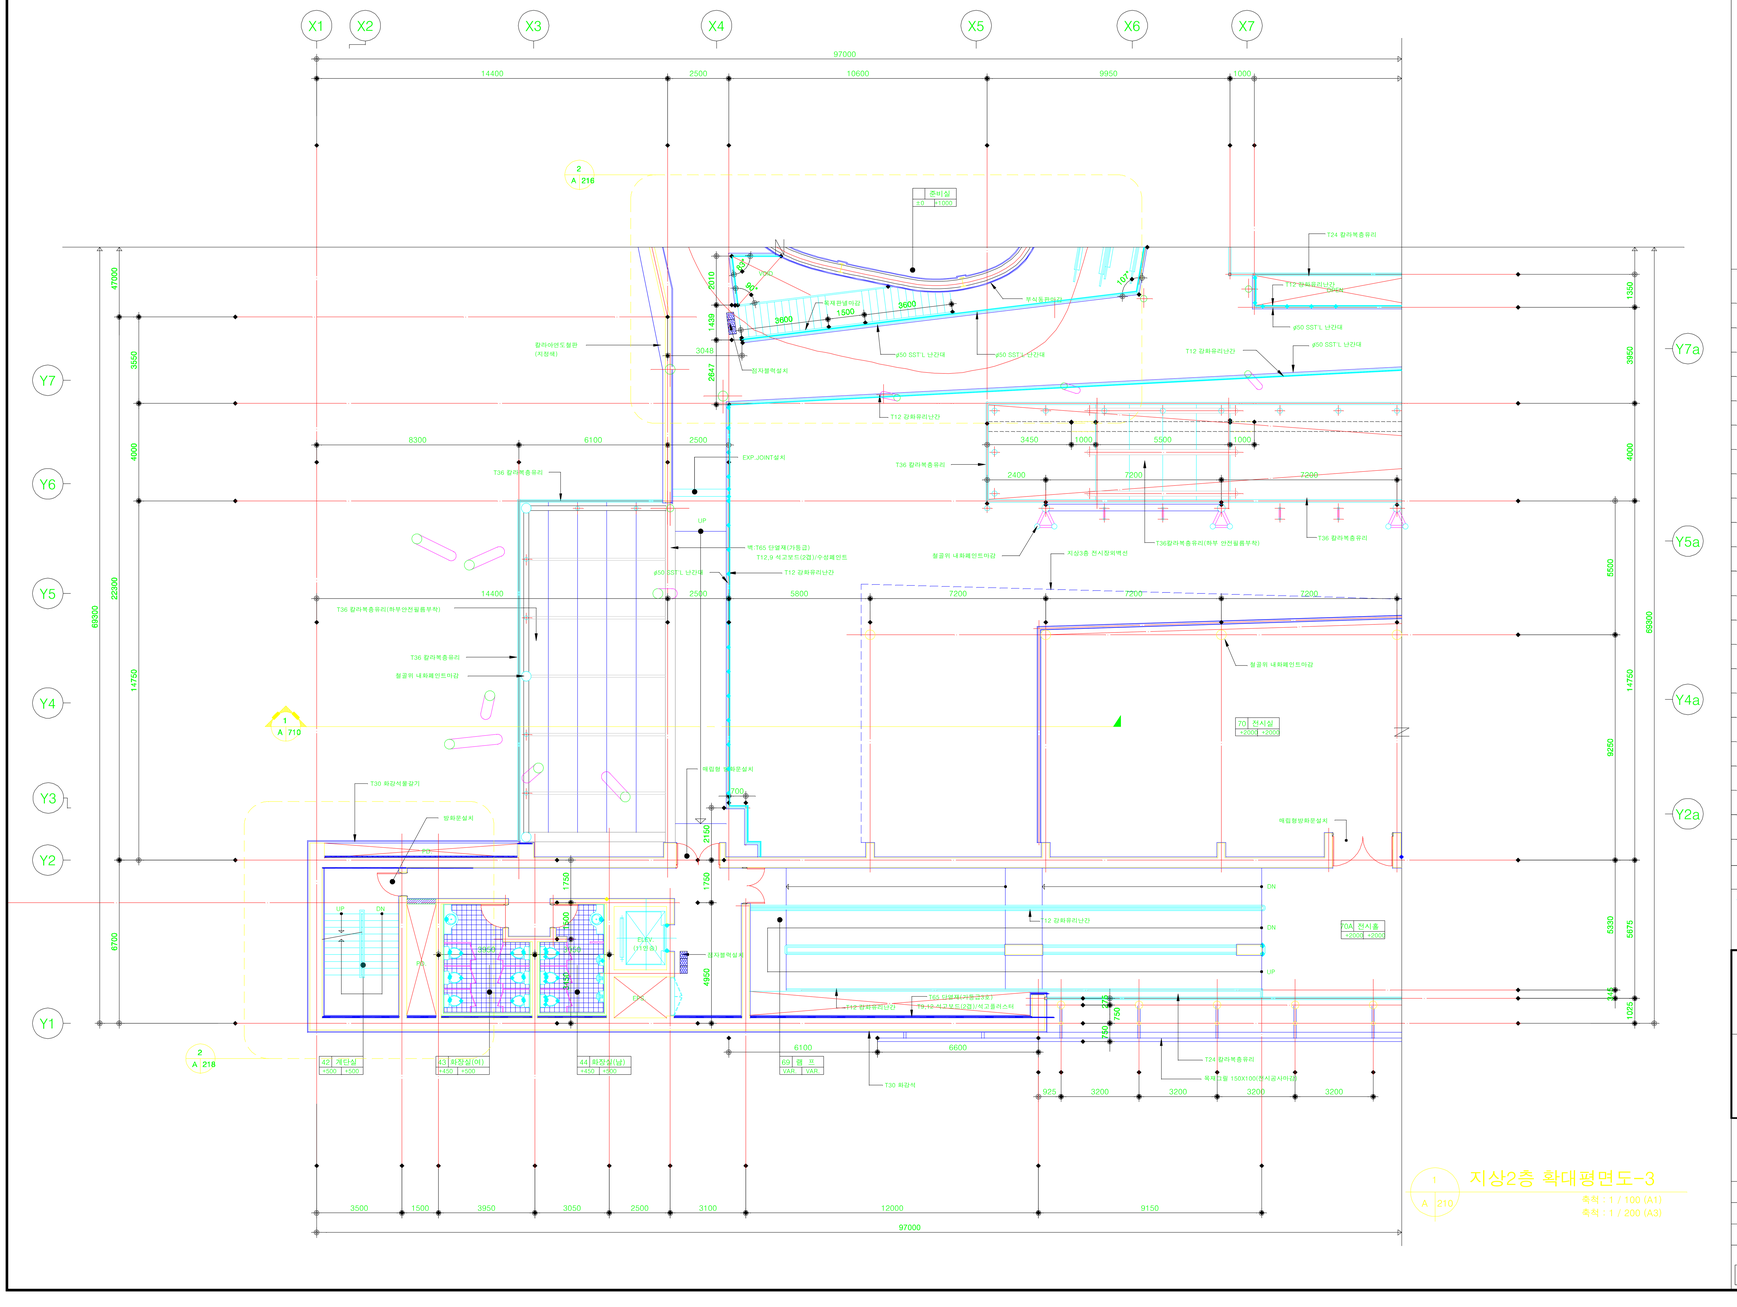

KEY PLAN

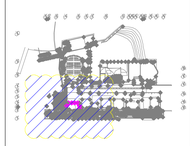

NOTE

1. GL± 0 = EL+22000
   SL± 0 = GL+5500
   FL± 0 = SL+60
2. NO. | 상명
   GL | FL
3. 석고보드의 두께는
   T12.5 , T9.5 기준임.
4. 노출 된 철골 기둥, 및 보는
   내화페인트로 마감.
5. 단열 및 방수는 단열, 방수 계획도 참조
6. 강화유리난간은 상세도면 참조.
7. 전시실 외부 스크린룸 마감은 현장실측 후
   전문업체의 SHOP DWG 후 시공 할 것.
8. 커시실 출입문은 매립형 방화문으로 함.
9. 내,외부의 목재그릴은 전시공사 임.

시공	합 영 권 (인)	
확인	이 성 복 (인)	
MK	REVISIONS	DATE

JOB TITLE

경기도 어린이박물관 건립공사

(주)건축사사무소 YeTap Architects+Associates 藝塔
SEOUL, KOREA
E-mail : yetap@korea.com
TEL (02)566-2460 FAX (02)566-2461

(주)경호엔지니어링
종합건축사사무소
경기도 구리시 수택동 849-7(경호B/D)
http://www.kyongho.co.kr
TEL (031)560-5556 FAX (031)564-5832

DRAWING TITLE

지상 2층 확대평면도-3

SCALE	A1 : 1/100 A3 : 1/200	DATE	2009. .
DRAWN	이상은	APPROVAL	건축사 : 이 상 은
CHECKED	이상은		
DRAWING NO.	- A - 210	SHEET NO.	031

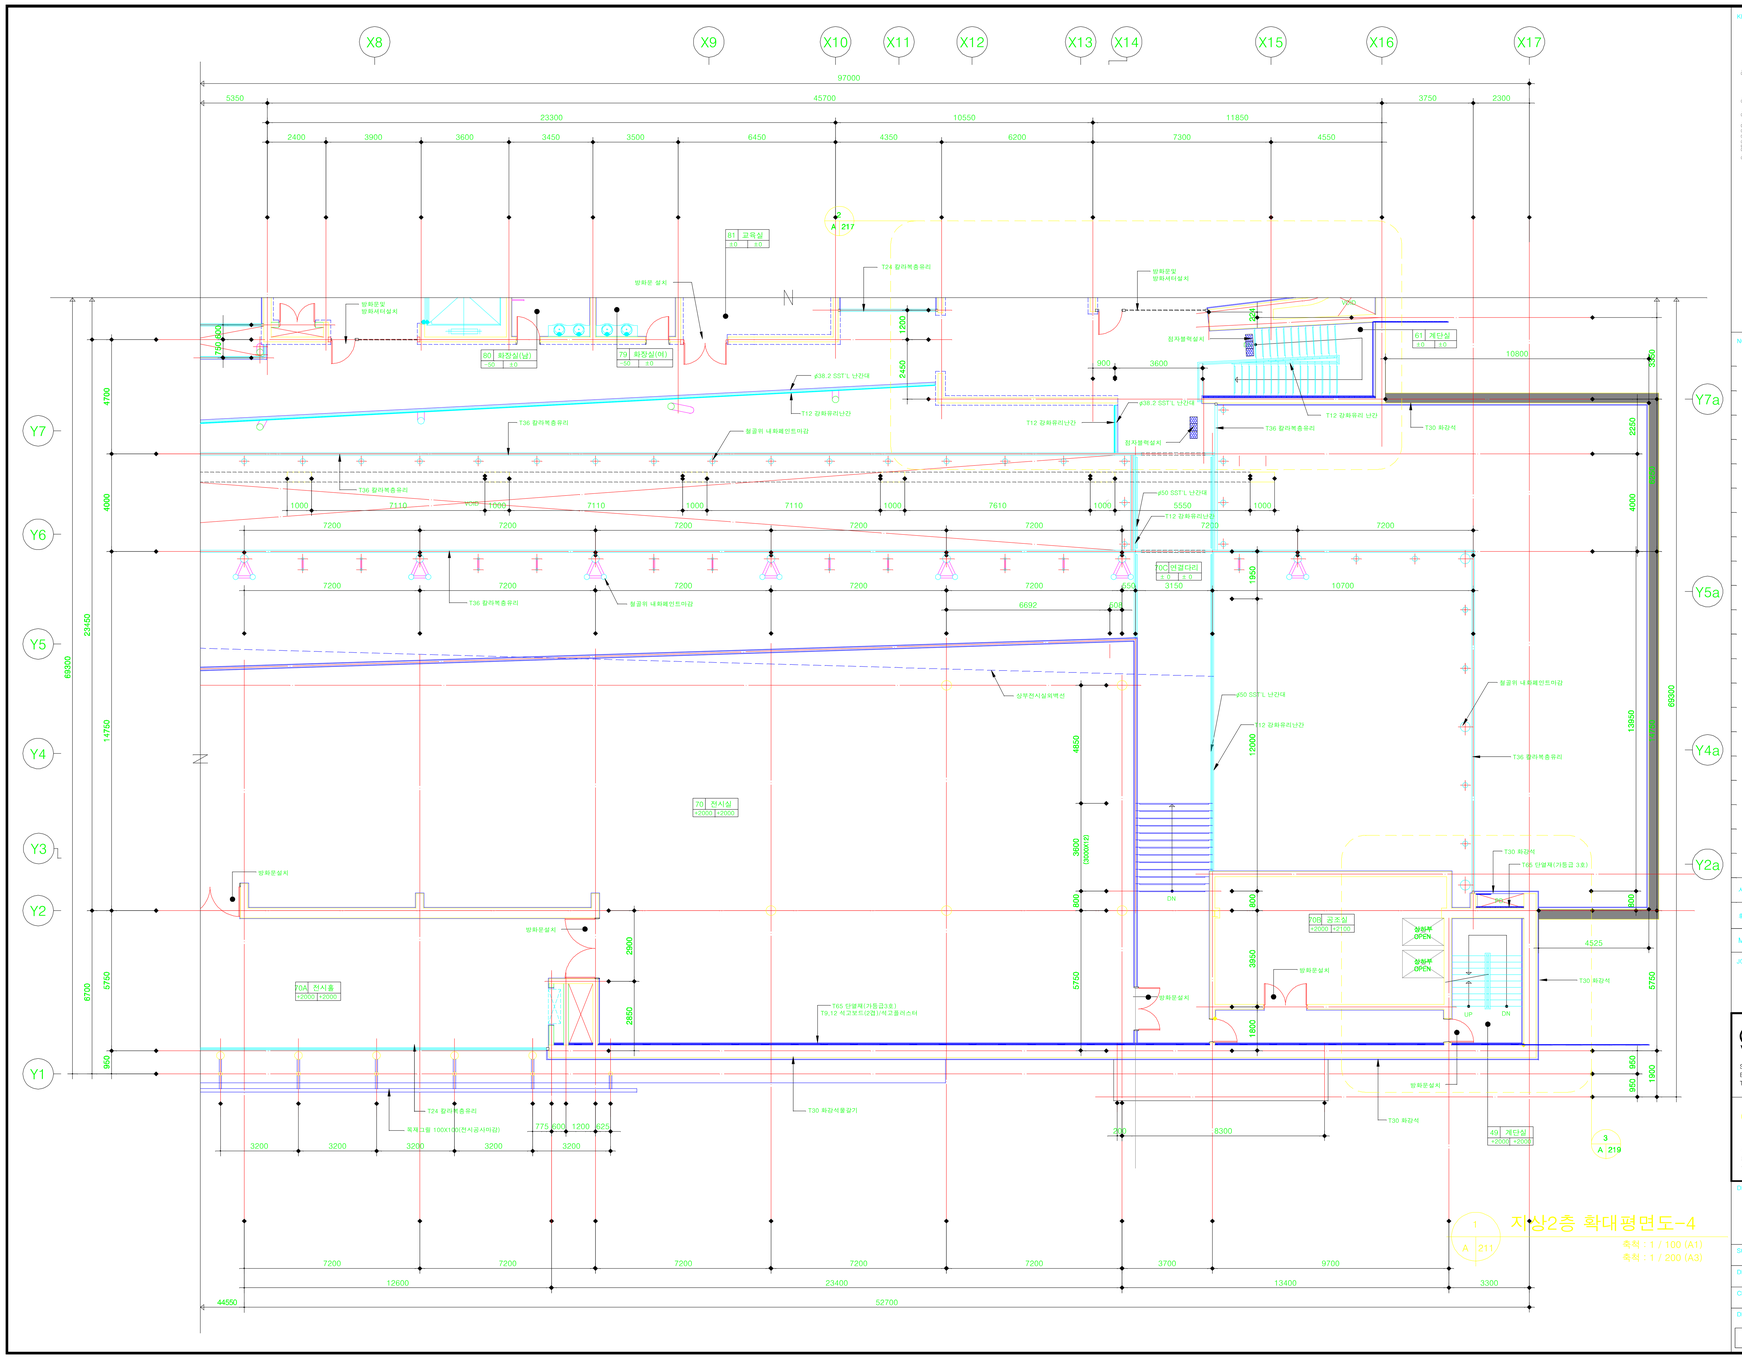

KEY PLAN

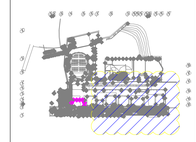

NOTE

1. GL± 0 = EL+22000
   SL± 0 = GL+5500
   FL± 0 = SL+60
2. NO 상명 -50 ±0
3. 시고보드의 두께는 T12.5 ,T9.5 기준임.
4. 노출 된 철골 기둥 및 보는 내화페인트로 마감.
5. 단열 및 방수는 단열, 방수 계획도 참조
6. 강화유리난간은 상세도면 참조.
7. 전시실 외부 스크린룸 마감은 현장실측 후 전문업체의 SHOP DWG 후 시공 할 것.
8. 전시실의 출입문은 매립형 방화문으로 함.
9. 내,외부의 목재그릴은 전시공사 임.

시공	함 명 권 (인)	
확인	이 상 목 (인)	
MK	REVISIONS	DATE

JOB TITLE

경기도 어린이박물관 건립공사

(주)건축사사무소 藝塔
YeTap Architects+Associates
SEOUL, KOREA
E-mail : yetap@korea.com
TEL (02)566-2460 FAX (02)566-2461

(주)경호엔지니어링
종합건축사사무소
경기도 구리시 수택동 849-7(경호B/D)
http://www.kyongho.co.kr
TEL (0331)560-5556 FAX (0331)564-5832

DRAWING TITLE

지상 2층 확대평면도-4

SCALE	A1 : 1/100 A3 : 1/200	DATE	2009. .
DRAWN	이상은	APPROVAL	건축사 : 이 상 은
CHECKED	이상은		
DRAWING NO.	- A - 211	SHEET NO.	032

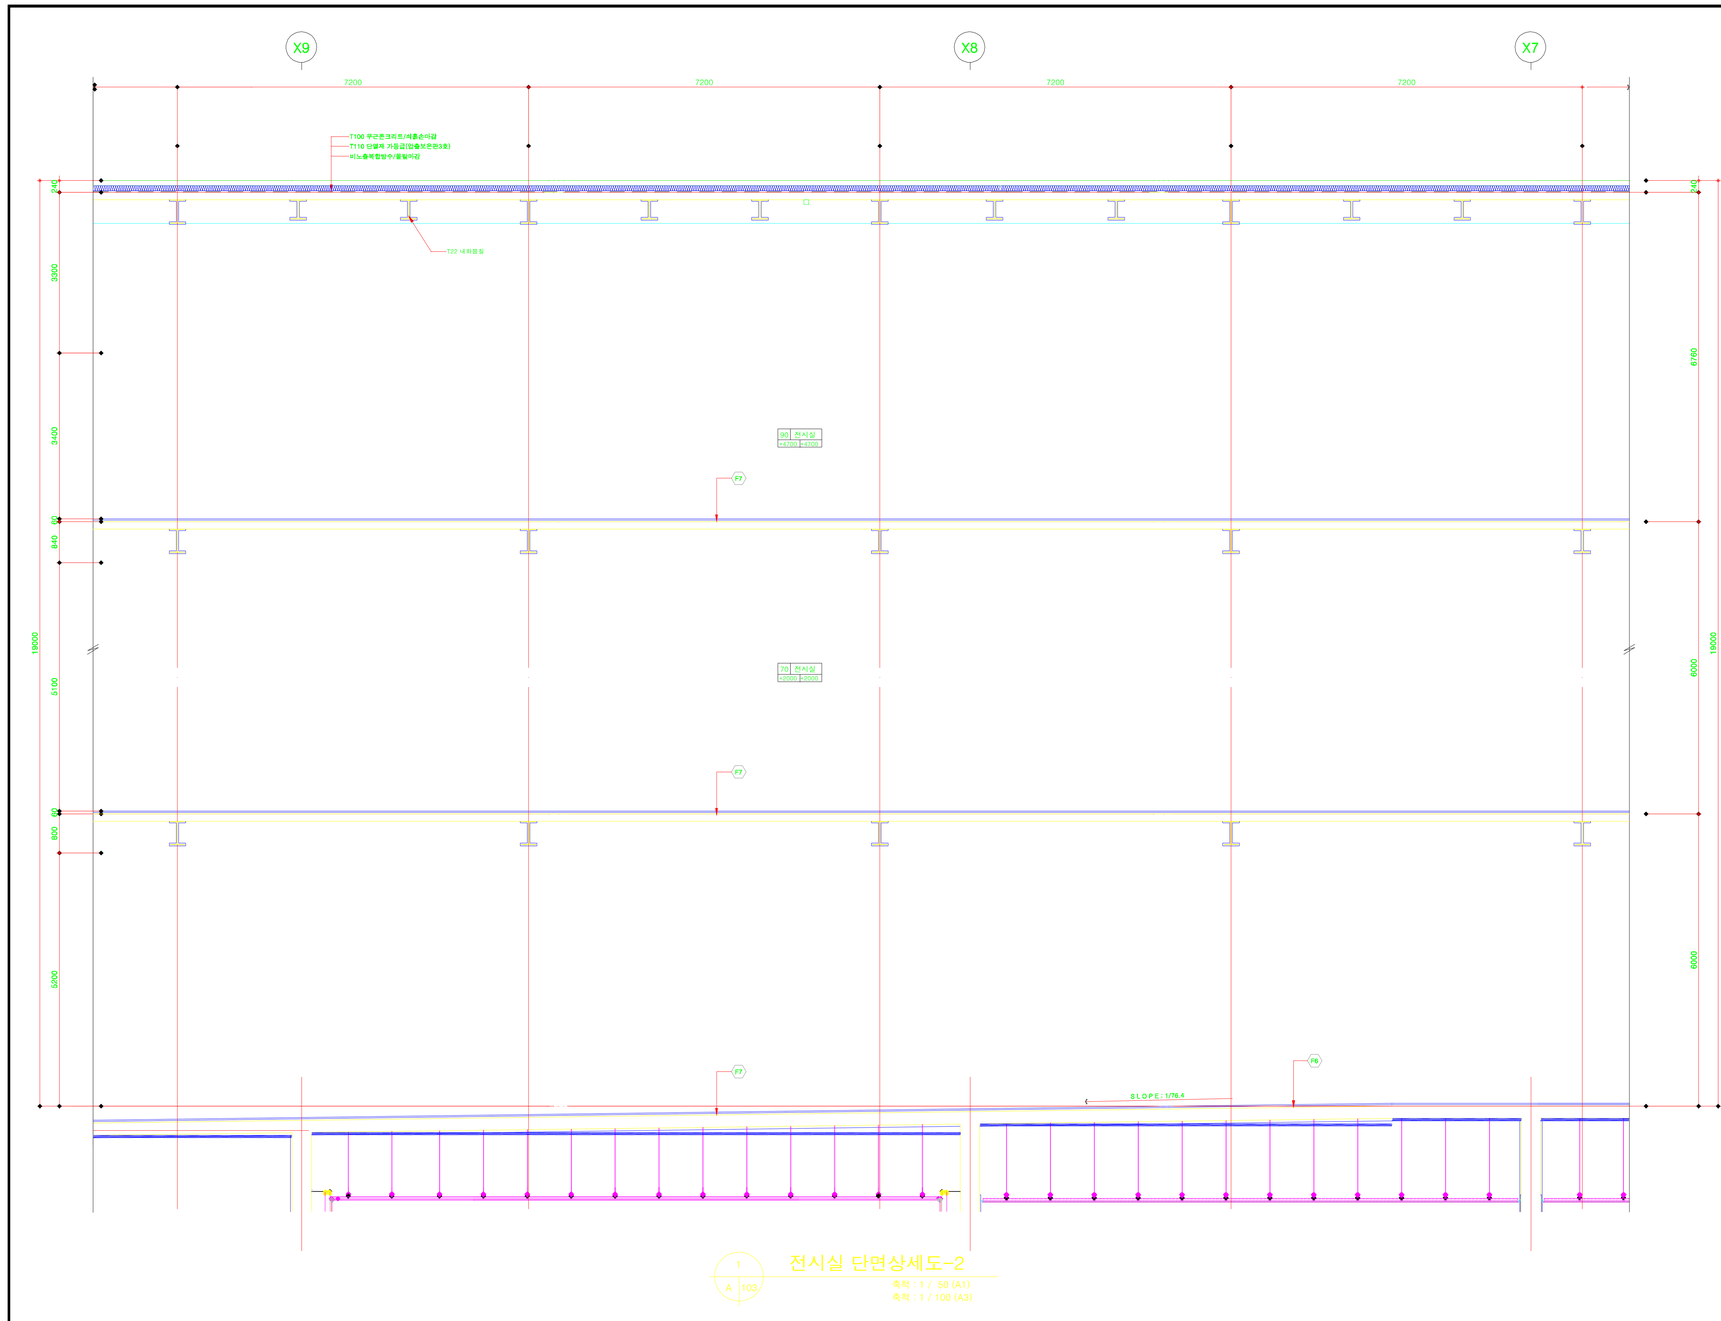

전시실 단면상세도-2

축척 : 1 / 50 (A1)
축척 : 1 / 100 (A3)

A 103

KEY PLAN

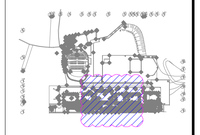

NOTE

1. GL± 0 = EL+22.0
2. 1SL± 0 = GL+1500
   1FL± 0 = SL+60
3. | NO | 실명 |
   |---|---|
   | SL | FL |
4. 표시된 석고보드의 두께중
   T9는 T9.5이며 T12는 T12.5임
5. 전시실 박스의 스크린 폼 마감은
   현장 실측 후 전문업체의 SHOP DWG 후
   시공 할 것.
6. 노출 된 철골 기둥의 마감은
   내화페인트로 할 것.
7. 천정 내부에 보이지 않는 철골보는 T22
   내화몰칠을 하며 노출되는 철골 보는
   내화페인트로 마감 할 것.
8. 전시실 내부 철골보는 내화페인트마감.
9. 단열 및 방수는 단열계획도와 방수계획도
   참조 할 것.
10. 내,외부의 목재그림은 전시공사 임.
11. 내부마감부호는 재료마감표 부호임

시공	합 명 권 (인)	
확인	이 상 복 (인)	
MK	REVISIONS	DATE

JOB TITLE

경기도 어린이박물관 건립공사

(주)건축사사무소 藝塔
YeTap Architects + Associates

SEOUL, KOREA
E-mail : yetap@korea.com
TEL (02)2560-2460 FAX (02)566-2461

(주)경호엔지니어링
종합건축사사무소

경기도 구리시 수택동 849-7(경호B/D)
http://www.kyongho.co.kr
TEL (0331)560-5556 FAX (0331)564-5832

DRAWING TITLE

부분단면상세도-2
(전시실)

SCALE	A1 : 1/ 50 A3 : 1/100	DATE	2009. . .
DRAWN	이상은	APPROVAL	건축사 : 이 상 은
CHECKED	이상은		
DRAWING NO.	- A - 601	SHEET NO.	109