



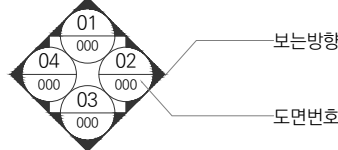

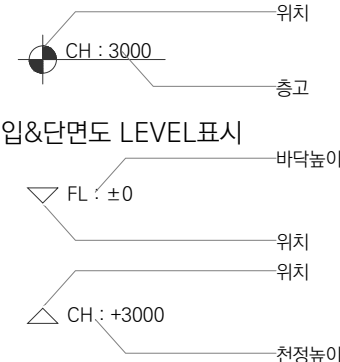




 





 

 
 





 





 

 
 

 
 










 

 
 

 

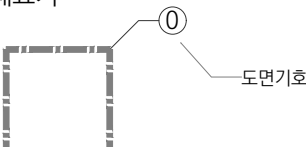

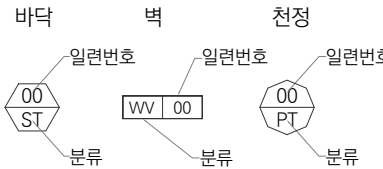


■ 일반사항

도면연결기호		구조표기		마감표기		전기, 통신, 설비 표기		전등표기	
표 기	내 용	표 기	내 용	표 기	내 용	표 기	내 용	표 기	내 용	
<div>입면표기</div> <div></div>		<div>평면&천정도 LEVEL표시</div> <div></div>		<div></div>		<div>바닥</div> <div></div> <div>벽체</div> <div></div> <div>재료 마감 상세</div> <div></div> <div>천정</div> <div></div>		<table><tr><th>NO.</th><th>SYMBOL</th><th>REMARK</th><th>SPECIFICATIONS</th><th>비 고</th></tr><tr><td>E01</td><td></td><td>환풍기</td><td>9W / 90CMH / 39.3dB (270°270)</td><td></td></tr><tr><td>E02</td><td></td><td>스트로밍클러 헤드</td><td>72°C 이하 X 15mm (매배형, 간식:상향식)</td><td></td></tr><tr><td>E03</td><td></td><td>간이스트로밍클러 헤드</td><td>72°C 이하 X 15mm (매배형, 습식:하향식)</td><td></td></tr><tr><td>E04</td><td></td><td>간이스트로밍클러 헤드</td><td>72°C 이하 X 15mm (매배형, 습식:하향식)</td><td></td></tr><tr><td>E05</td><td></td><td>자동차 스포트형 감지기</td><td></td><td></td></tr><tr><td>E06</td><td></td><td>침문식 스포트형 감지기</td><td></td><td></td></tr><tr><td>E07</td><td></td><td>공전식 연기 감지기</td><td></td><td></td></tr></table> <table><tr><th>NO.</th><th>SYMBOL</th><th>REMARK</th><th>SPECIFICATIONS</th><th>비 고</th></tr><tr><td>F01</td><td></td><td>1-WAY 천장카세트형</td><td>냉방능력:2,100kcal/h / 용량:8㎥ /min / 32W</td><td></td></tr><tr><td>F02</td><td></td><td>1-WAY 천장카세트형</td><td>냉방능력:2,750kcal/h / 용량:9㎥ /min / 38W</td><td></td></tr><tr><td>F03</td><td></td><td>2-WAY 천장카세트형</td><td>냉방능력:3,850kcal/h / 용량:13㎥ /min / 47W</td><td></td></tr><tr><td>F04</td><td></td><td>4-WAY 천장카세트형</td><td>냉방능력:6,200kcal/h / 용량:21㎥ /min / 84W</td><td></td></tr></table> <table><tr><th>CODE</th><th>SYMBOL</th><th>DESCRIPTION</th></tr><tr><td>C01</td><td></td><td>220V 1구</td></tr><tr><td>C02</td><td></td><td>220V 2구</td></tr></table> <table><tr><th>CODE</th><th>SYMBOL</th><th>DESCRIPTION</th></tr><tr><td>S01</td><td></td><td>SWITCH -1버튼</td></tr><tr><td>S02</td><td></td><td>SWITCH -2버튼</td></tr></table>		NO.	SYMBOL	REMARK	SPECIFICATIONS	비 고	E01		환풍기	9W / 90CMH / 39.3dB (270°270)		E02		스트로밍클러 헤드	72°C 이하 X 15mm (매배형, 간식:상향식)		E03		간이스트로밍클러 헤드	72°C 이하 X 15mm (매배형, 습식:하향식)		E04		간이스트로밍클러 헤드	72°C 이하 X 15mm (매배형, 습식:하향식)		E05		자동차 스포트형 감지기			E06		침문식 스포트형 감지기			E07		공전식 연기 감지기			NO.	SYMBOL	REMARK	SPECIFICATIONS	비 고	F01		1-WAY 천장카세트형	냉방능력:2,100kcal/h / 용량:8㎥ /min / 32W		F02		1-WAY 천장카세트형	냉방능력:2,750kcal/h / 용량:9㎥ /min / 38W		F03		2-WAY 천장카세트형	냉방능력:3,850kcal/h / 용량:13㎥ /min / 47W		F04		4-WAY 천장카세트형	냉방능력:6,200kcal/h / 용량:21㎥ /min / 84W		CODE	SYMBOL	DESCRIPTION	C01		220V 1구	C02		220V 2구	CODE	SYMBOL	DESCRIPTION	S01		SWITCH -1버튼	S02		SWITCH -2버튼	<table><tr><th>NO.</th><th>SYMBOL</th><th>REMARK</th><th>SPECIFICATIONS</th><th>비 고</th></tr><tr><td>L01</td><td></td><td>DOWN LIGHT</td><td>LED 45W /5700K</td><td></td></tr></table>		NO.	SYMBOL	REMARK	SPECIFICATIONS	비 고	L01		DOWN LIGHT	LED 45W /5700K	
NO.	SYMBOL	REMARK	SPECIFICATIONS	비 고	
E01		환풍기	9W / 90CMH / 39.3dB (270°270)	
E02		스트로밍클러 헤드	72°C 이하 X 15mm (매배형, 간식:상향식)	
E03		간이스트로밍클러 헤드	72°C 이하 X 15mm (매배형, 습식:하향식)	
E04		간이스트로밍클러 헤드	72°C 이하 X 15mm (매배형, 습식:하향식)	
E05		자동차 스포트형 감지기	
E06		침문식 스포트형 감지기	
E07		공전식 연기 감지기	
NO.	SYMBOL	REMARK	SPECIFICATIONS	비 고	
F01		1-WAY 천장카세트형	냉방능력:2,100kcal/h / 용량:8㎥ /min / 32W	
F02		1-WAY 천장카세트형	냉방능력:2,750kcal/h / 용량:9㎥ /min / 38W	
F03		2-WAY 천장카세트형	냉방능력:3,850kcal/h / 용량:13㎥ /min / 47W	
F04		4-WAY 천장카세트형	냉방능력:6,200kcal/h / 용량:21㎥ /min / 84W	
CODE	SYMBOL	DESCRIPTION	
C01		220V 1구	
C02		220V 2구	
CODE	SYMBOL	DESCRIPTION	
S01		SWITCH -1버튼	
S02		SWITCH -2버튼	
NO.	SYMBOL	REMARK	SPECIFICATIONS	비 고	
L01		DOWN LIGHT	LED 45W /5700K	
<div>단면표기</div> <div></div>	
<div>상세표기</div> <div></div>	
<div>창호 및 가구 표기</div> <div></div>	
<div>마감표기</div> <div></div>	

 일러두기

- 모든공사는 정부기관이나 당해 지방단체에서 제정한 법,시행령,조례,규칙에 의거하여 시공한다. 또한, 당 공사와 관련된 건축,기계,전기 및 부대시설공사 등을 시행하는 하도급공사도 이에 적용한다.
- 시공자는 직영 또는 하도급업자의 작업이 관련법규나 규칙에 어긋나는 것을 알면서도 설계자에게 사전에 알리지 않고 시행했을 경우에 이에 대한 모든 책임을 진다.
- 시공자는 입찰 또는 공사를 시작하기 전에 도면,시방서,견적서 등을 자세히 검토하여 설계상 잘못 표기된 사항, 불합리한 사항 등이 발견되면 즉시 설계자에게 알려야 한다.
- 시공자는 도면이나 시방서 등의 내용을 변경하고자 할 때에는 사전에 설계자로부터 문서상의 승인을 얻어야 한다. 단, 승인을 얻지 아니한 모든 작업사항에 대해서는 시공자가 모든 책임을 진다.
- 시공자는 시공 또는 제조업체와 협의하여 시공에 필요한 제반요구사항을 공사에 최대한 반영한다.
- 시공자는 건물구조와 현장사항에 관한 자세한 사항을 알고자 할 때에는 건축구조도면을 참고한다.
- 시공자는 잘못된 부분의 수정작업 또는 마감작업을 다시 할 경우에 모든 절단 및 설치작업을 철저히 감독하여 이미 시공된 다른 시설물에 손상이 가지 않도록 한다.
- 시공자는 공사를 시작하기 전에 현장의 기존치수와 제반사항을 확인하여야 한다.
- 치수관계사항
 - 도면을 스케일로 재어서는 안된다.
 - 특기의 사항이 없는 경우에는 도면상의 치수가 우선한다.
 - 모든 치수는 현장에서 재확인되어야 한다.
 - 'VERIFY' 'V.I.F.-VERIFIED IN FIELD'(치수확인)-지정된 치수이므로 현장확인을 우선한다.
 - 'VARIES' (현장치수)-현장에서 임의의 치수로 도면의 내용에 맞추어 조정한다.
 - 'ALIGN' (선맞추기)-각각의 면을 동일한 선상의 마감면으로 한다.
 - 'ㄷ'(중심선)-기둥,벽,멀리언,방내부 등의 중심을 기준으로 먹줄을 넣고 마감 및 만나누기를 한다.
 - 치수와 만나누기등의 기준은 콘크리트,벽돌 등 골조의 마감면을 기준으로 하여서는 안된다.단, 상기 기준에 문제가 발생되었을 경우에는 즉시 설계자에게 알려야 한다

- 특기의 사항이 없는 경우, 모든치수는 마감선을 기준으로 한다.
- (10) 별도의 치수나 설명이 없는 칸막이의 위치는 건축의 멀리언이나 기둥의 중심선을 기준으로 한다.
- 확대된 척도의 상세도면과 작은 척도의 상세도면이 상이할 경우에는 확대된 척도의 상세도면을 기준으로 한다.
- 모든 출입구는 열쇠나 잠금장치 또는 특별한 작동이 없이 방의 안쪽에서 힘을 들이지 않고도 열릴 수 있어야 한다.
- 문이 벽의 바로 옆에 설치될 경우에 벽면에서 열려진 문짝까지 최소한 100mm의 간격이 유지되어야 하며, 벽면과 열려진 문짝면은 평행을 이루어야 한다.
- 고정창호는 공기의 침투를 막기 위하여 완벽하게 뒷재움을 하여야 한다.
- 특별한 표기 사항이 없는 경우에는 반침,현관,전실,기둥, 칸막이 또는 튀어 나오거나 들어간 부분등의 마감은 각 마감표에 의거 시공한다.
- 설계자는 설계도서에 기계,전기등의 설비사항을 표기한다. 시공자는 이들의 도면을 비교 검토하여 모순된 점이 발견되면 공사가 시작되기 전에 설계자에게 알려야 한다.
- 건물의 실내는 전체적으로 환기되어야 한다. 만약, 실내의 환기에 설계상의 문제점이 발견되었을 경우에는 즉시 설계자에게 알려야 한다.
- 재료마감표 또는 기타의 도면에 '노출 (TO BE EXPOSED)'이라는 표기가 없는 어떠한 경우에도 배관자재,전선,덕트,통기관 따위가 노출되어 있어서는 안된다.
- 실내의 내장마감시 파이프나 덕트 등은 보이지 않게 설치되어야 한다. 이를 가리기 위한 내림천정이나 가림벽이 돌출 될 경우에는 사전에 설계자로부터 승인을 받아야 한다.
- 시공자는 설비나 전기공사를 위해 개구부의 치수나 위치를 변경하여야 할 경우에는 공사를 시작하기 전에 설계자의 승인을 얻어야 한다.
- 시공자는 모든 소방설비물의 설치에 있어서, 사전에 충분히 검토하여 제반법규에 위배됨이 없어야 한다.
- 모든 마감재는 불연재를 사용하여야 한다. 커튼이나 카페트등의 장식적인 마감재는 불연성이어야 하며 방염필증이 있어야 한다.비상구,비상등, 화재경보장치,호스캐비닛,소화기 등의 위치는 장식을 위한 마감재로 가려서는 안된다.
- 기준구조물에서 방염재나 소방시설을 철거하게 되는 경우에는 법규에서 요구하는 화재보호를 유지하기 위해 반드시 재시설을 해야한다.
- 비상구표시등은 함시 등이 켜져있어야 하며, 별도 동력원에 의해 불이 켜질 수 있어야 한다.
- 소방 호스캐비닛이나 전기분전반등의 뒷면에 설치된 석고벽등도 불에 견딜 수 있어야 한다.
- 시공자는 작업의 안전을 위해 기존 또는 새로 설치되는 모든 개구부 주위에 안전띠를 설치하고 작업자들을 위한 안전통로를 설치한다.
- 시공자는 직영 또는 하도급업자의 작업이 종료되면 항상 현장청소를 하여 주위를 깨끗이 하여야 한다.

CONSULTANT		REV.	DATE	DESCRIPTION	NAME	NOTE	PROJECT TITLE		DRAWN BY	CHECKED BY	APPROVED BY
 헤 아 디 자 인 건축사사무소 Hwang Eun Architectural Design		△					경기도미술관 교육실 리모델링		강대규		황 은
T 070-5213-1606 02-6209-7537 F 06527 서울시 서초구 강남대로95길 48-32, 3층		△					DRAWING NAME		SCALE / A3 NONE	DATE 19.05.17.	
		△					도면 일반사항			SHEET NO.	DRAWING NO. I-001
		△									

☑ 인테리어

도면번호	도면명	A3 축척
I-000 일반사항		
I- 001	도면 일반사항	NONE
I- 002	도면 목록표	NONE
I- 003	재료 마감표	NONE
I- 004	재료 마감상세도	NONE
I-100 기본도		
I- 101	철거 평면도	1/100
I- 102	철거 천장도	1/100
I- 111	평면도	1/100
I- 112	천장도	1/100
I- 113	구조 평면도	1/100
I- 114	키 평면도	1/100
I- 115	마감 평면도	1/100
I-200 전개도		
I- 201	교육실 입면도 -1	1/80
I- 202	교육실 입면도 -2	1/80
I- 203	복도 입면도	1/80
I- 204	창고 입면도	1/80
I-300 창호도		
I- 301	하드웨어 스케줄	1/50
I- 302	도어리스트-01	1/50
I- 303	도어리스트-02	1/50
I- 304	DOOR DETAIL (SD02)	1/20
I-400 부분 상세도		
I- 401	단면 상세도	1/20

☑ 가구

F-100 Furniture		
F- 101	FURNITURE 01 (FM-01)	1/30
F- 102	FURNITURE 02 (FM-02)	1/30
F- 103	FURNITURE 03 (FM-03)	1/30
F- 104	FURNITURE 04 (FM-04)	1/30
F- 105	FURNITURE 05 (FM-05)	1/30
F- 106	FURNITURE 06 (FM-06)	1/30
F- 107	FURNITURE 07 (FM-07)	1/30

REV.	DATE	DESCRIPTION	NAME	NOTE
△				
△				
△				
△				
△				
△				

■ MATERIAL LEGEND

MAT.	SYMBOL	ITEM	PLACE	RMK.	MAT.	SYMBOL	ITEM	PLACE	RMK.	MAT.	SYMBOL	ITEM	PLACE	RMK.
도장	<div>PA01</div>	친환경 수성페인트 SAMHWA-NCS COLLECTION 950 VERSION 2015 0001A SH S 3000-N	교육실#1 교육실#2 창고	벽	무늬목	<div>WV01</div>	WHITE OAK	교육실#1 교육실#2 창고	벽, 가구					
	<div>PA02</div>	흡음뿔칠	교육실#1	천장										
	<div>PA03</div>	무광 예폭시도장	교육실#1 교육실#2 창고	바닥	금속	<div>MT01</div>	Stainless Steel H/L	교육실#1 교육실#2	멀리온 재료분리대					
						<div>MT02</div>	TITAMAX TX3-51 (INCO-BLACK SUPER MR)	교육실#1 교육실#2	벽					
유리	<div>GL01</div>	THK12 투명강화유리 / 비산방지필름	교육실#1 교육실#2	벽										
	<div>GL02</div>	THK5 백페인트 글라스 SAMHWA-NCS COLLECTION 950 VERSION 2015 0002A SH S 3000-N	교육실#1 교육실#2	벽										

■ MATERIAL LIST

AREA		FLOOR				WALL				CEILING			
		SYM	MATERIAL	LOCATION	MODEL NAME	SYM	MATERIAL	LOCATION	MODEL NAME	SYM	MATERIAL	LOCATION	MODEL NAME
1F	교육실#1	<div>02PA</div>	도장	바닥	무광 예폭시 도장	<div>PA01</div>	도장	벽	친환경 수성페인트 0001A SH S 3000-N	<div>02PA</div>	흡음뿔칠 (오픈 천장)	천장	
		<div>01MT</div>	금속	바닥 (재료분리마감)	T5.0 STS H/L	<div>GL01</div>	유리	벽	THK12 투명강화유리 /비산방지필름	<div>01GL</div>	THK12 투명강화유리 /비산방지필름		
						<div>GL02</div>	유리	벽	THK5 백페인트 글라스 0002A SH S 3000-N				
						<div>WV01</div>	무늬목	벽	WHITE OAK				
						<div>MT02</div>	스테인레스	벽	TITAMAX TX3-51 (INCO-BLACK SUPER MR)				
	교육실#2	<div>02PA</div>	도장	바닥	무광 예폭시 도장	<div>PA01</div>	도장	벽	친환경 수성페인트 0001A SH S 3000-N	<div>01PA</div>	도장	천장	친환경 수성페인트 0001A SH S 3000-N
		<div>01MT</div>	금속	바닥 (재료분리마감)	T5.0 STS H/L	<div>GL01</div>	유리	벽	THK12 투명강화유리 /비산방지필름				
						<div>GL02</div>	유리	벽	THK5 백페인트 글라스 0002A SH S 3000-N				
						<div>WV01</div>	무늬목	벽	WHITE OAK				
						<div>MT02</div>	스테인레스	벽	TITAMAX TX3-51 (INCO-BLACK SUPER MR)				
	창고	<div>02PA</div>	도장	바닥	무광 예폭시 도장	<div>PA01</div>	도장	벽	친환경 수성페인트 0001A SH S 3000-N	<div>01PA</div>	도장	천장	친환경 수성페인트 0001A SH S 3000-N
		<div>01MT</div>	금속	바닥 (재료분리마감)	T5.0 STS H/L								



헤 아 디 자 인 건 축 사 사 무 소
Hwang Eun Architectural Design

T 070-5213-1606 02-6209-7537 F
06527 서울시 서초구 강남대로95길 48-32, 3층

REV.	DATE	DESCRIPTION	NAME	NOTE
△				
△				
△				
△				
△				
△				

PROJECT TITLE

경기도미술관 교육실 리모델링

DRAWING NAME

재료 마감표

DRAWN BY

강대규

SCALE / A3
NONE

CHECKED BY

DATE
19.05.17.


SHEET NO.

APPROVED BY


황 은

DRAWING NO.

I-003

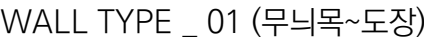


SCALE
A3 1/10

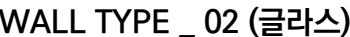


SCALE
A3 1/10



SCALE
A3 1/10

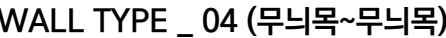

SCALE
A3 1/10

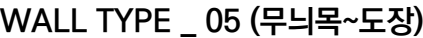


SCALE
A3 1/10



SCALE
A3 1/10



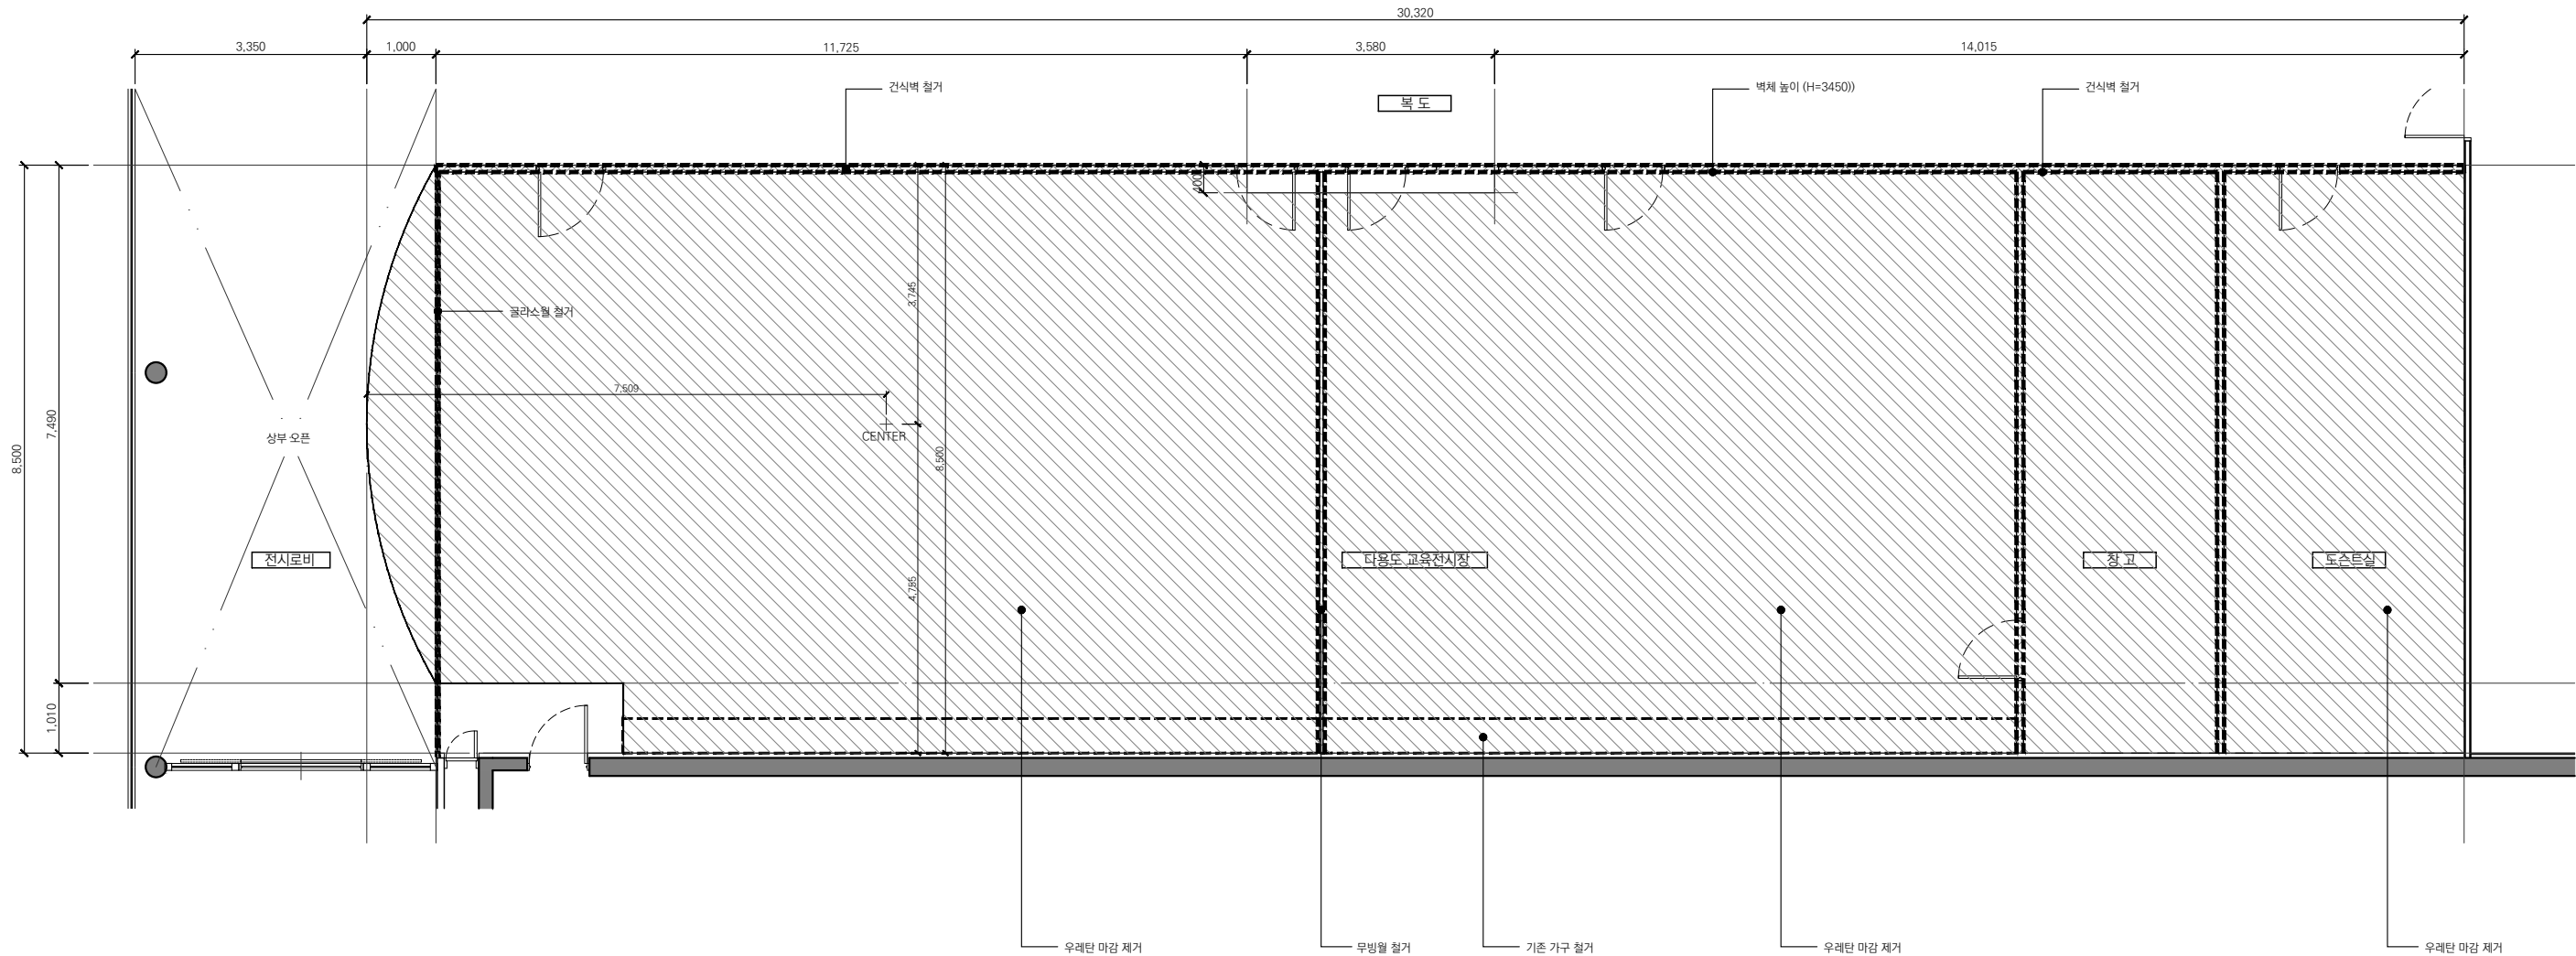

1 | 101 교육실 철거 평면도



헤 아 디자인 건축사무소
Hwang Eun Architectural Design

T 070-5213-1606 02-6209-7537 F
06527 서울시 서초구 강남대로95길 48-32, 3층

CONSULTANT


 
REV.

DATE

DESCRIPTION

NAME

NOTE

 벽체철거
 바닥, 천장 철거

- 철거 범위 내 창호, 도어, 가구, 위생기구 철거할 것.
- 출입통제장치, 빔프로젝터, 피난구 유도등 등
전자기기, 소방기기는 철거 후 발주처에 전달할 것.
- 철거 전 감리자의 승인을 득할 것.
- 철거 범위 외 손상 시 원상 복구할 것.
- 플로어인지 및 재료분리대 계획 위치 철거할 것.

PROJECT TITLE

경기도미술관 교육실 리모델링

DRAWING NAME

철거 평면도

DRAWN BY

강대규

SCALE / A3

1:100

CHECKED BY

DATE

19.05.17.


SHEET NO.

APPROVED BY

황 은

DRAWING NO.

I-101

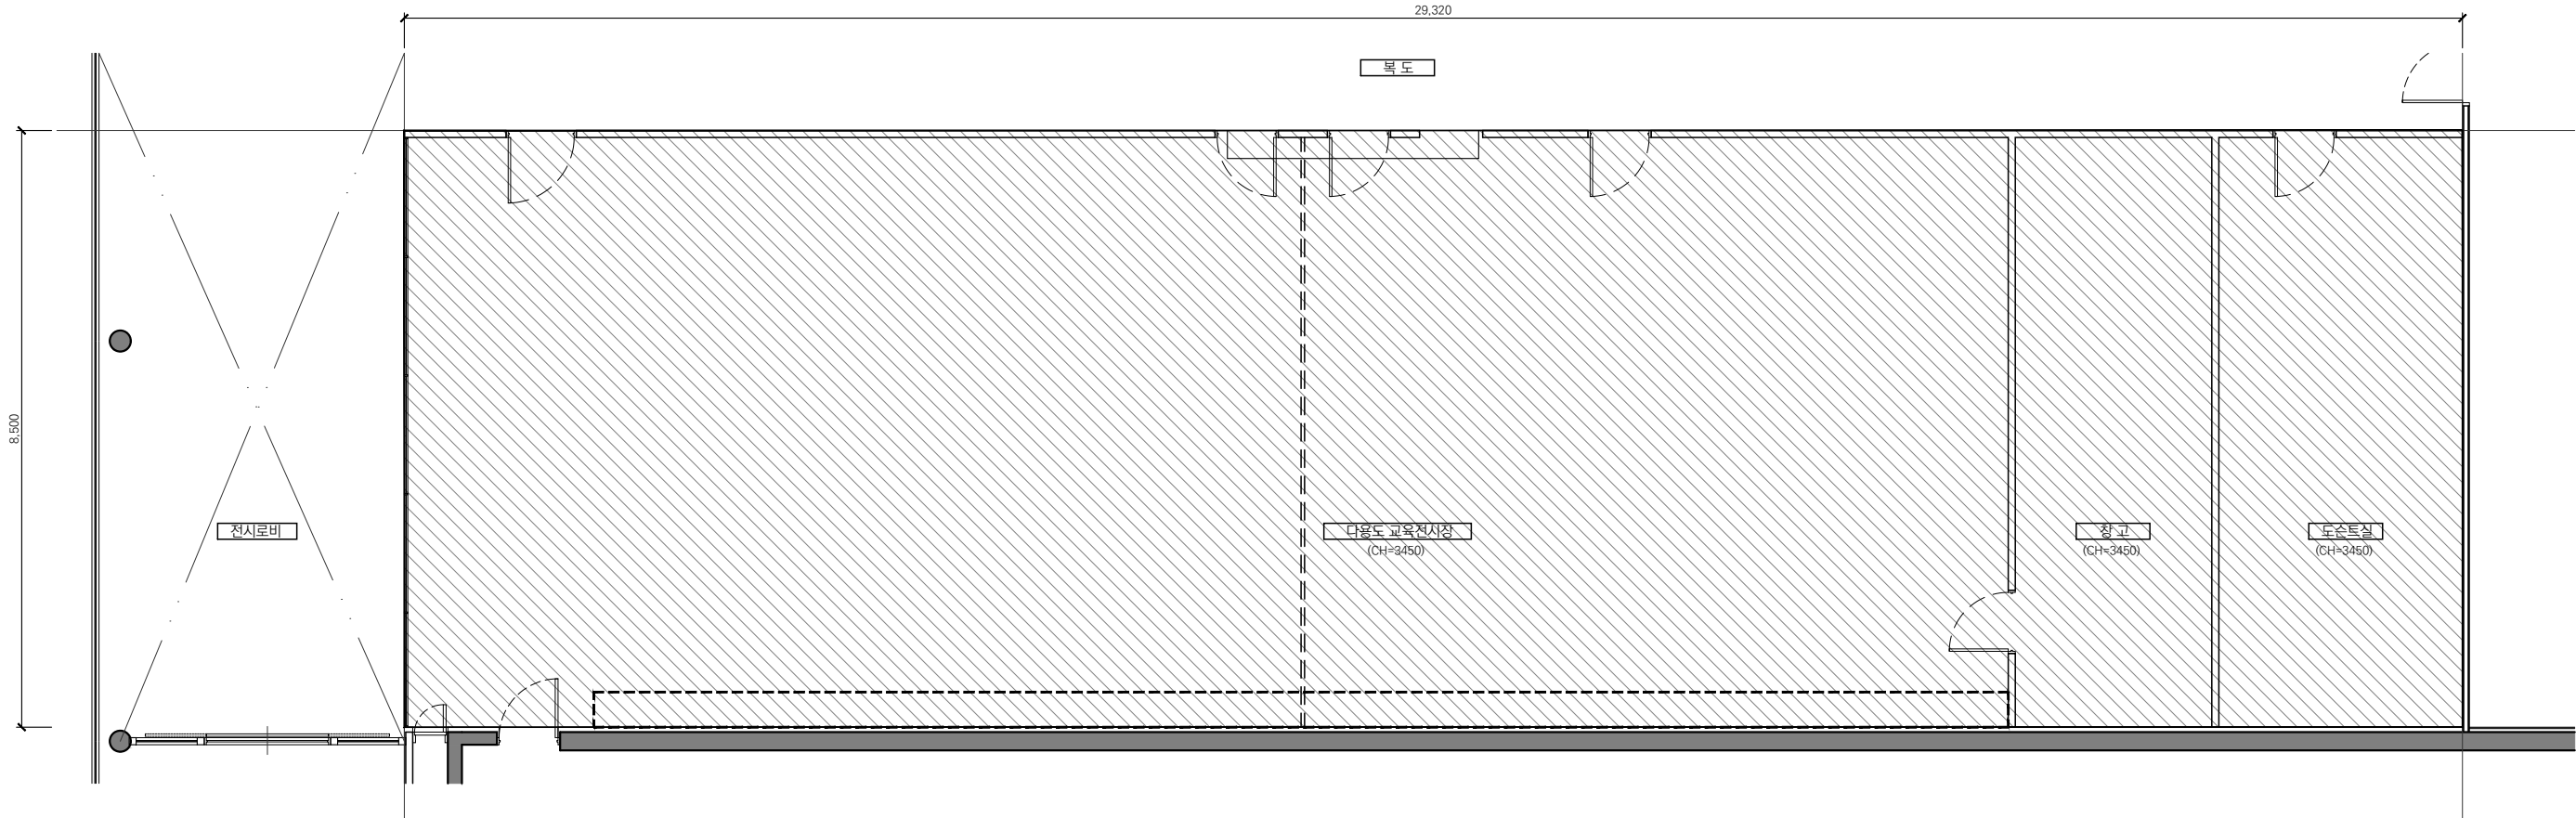

1
I 112
교육실 철거 천장도



헤 아 디 자 인 건축사사무소
Hwang Eun Architectural Design

T 070-5213-1606 02-6209-7537 F
06527 서울시 서초구 강남대로95길 48-32, 3층

CONSULTANT

REV.

DATE

DESCRIPTION

NAME

NOTE

천장 철거 영역

- 철거 범위 내 조명, 디퓨저, 스프링클러헤드, 무빙월 레일 등 철거할 것.
- 출입통제장치, 빔프로젝터, 피난구 유도등 등
천장기기, 소방기기는 철거 후 발주처에 전달할 것.
- 철거 전 감리자의 승인을 득할 것.
- 철거 범위 외 손상 시 원상 복구할 것.
- 천사작품 주의할 것.

PROJECT TITLE

경기도미술관 교육실 리모델링

DRAWING NAME

철거 천장도

DRAWN BY

강대규

SCALE / A3
1:100

CHECKED BY

DATE

19.05.17.


SHEET NO.

APPROVED BY

황 은


DRAWING NO.

I-102

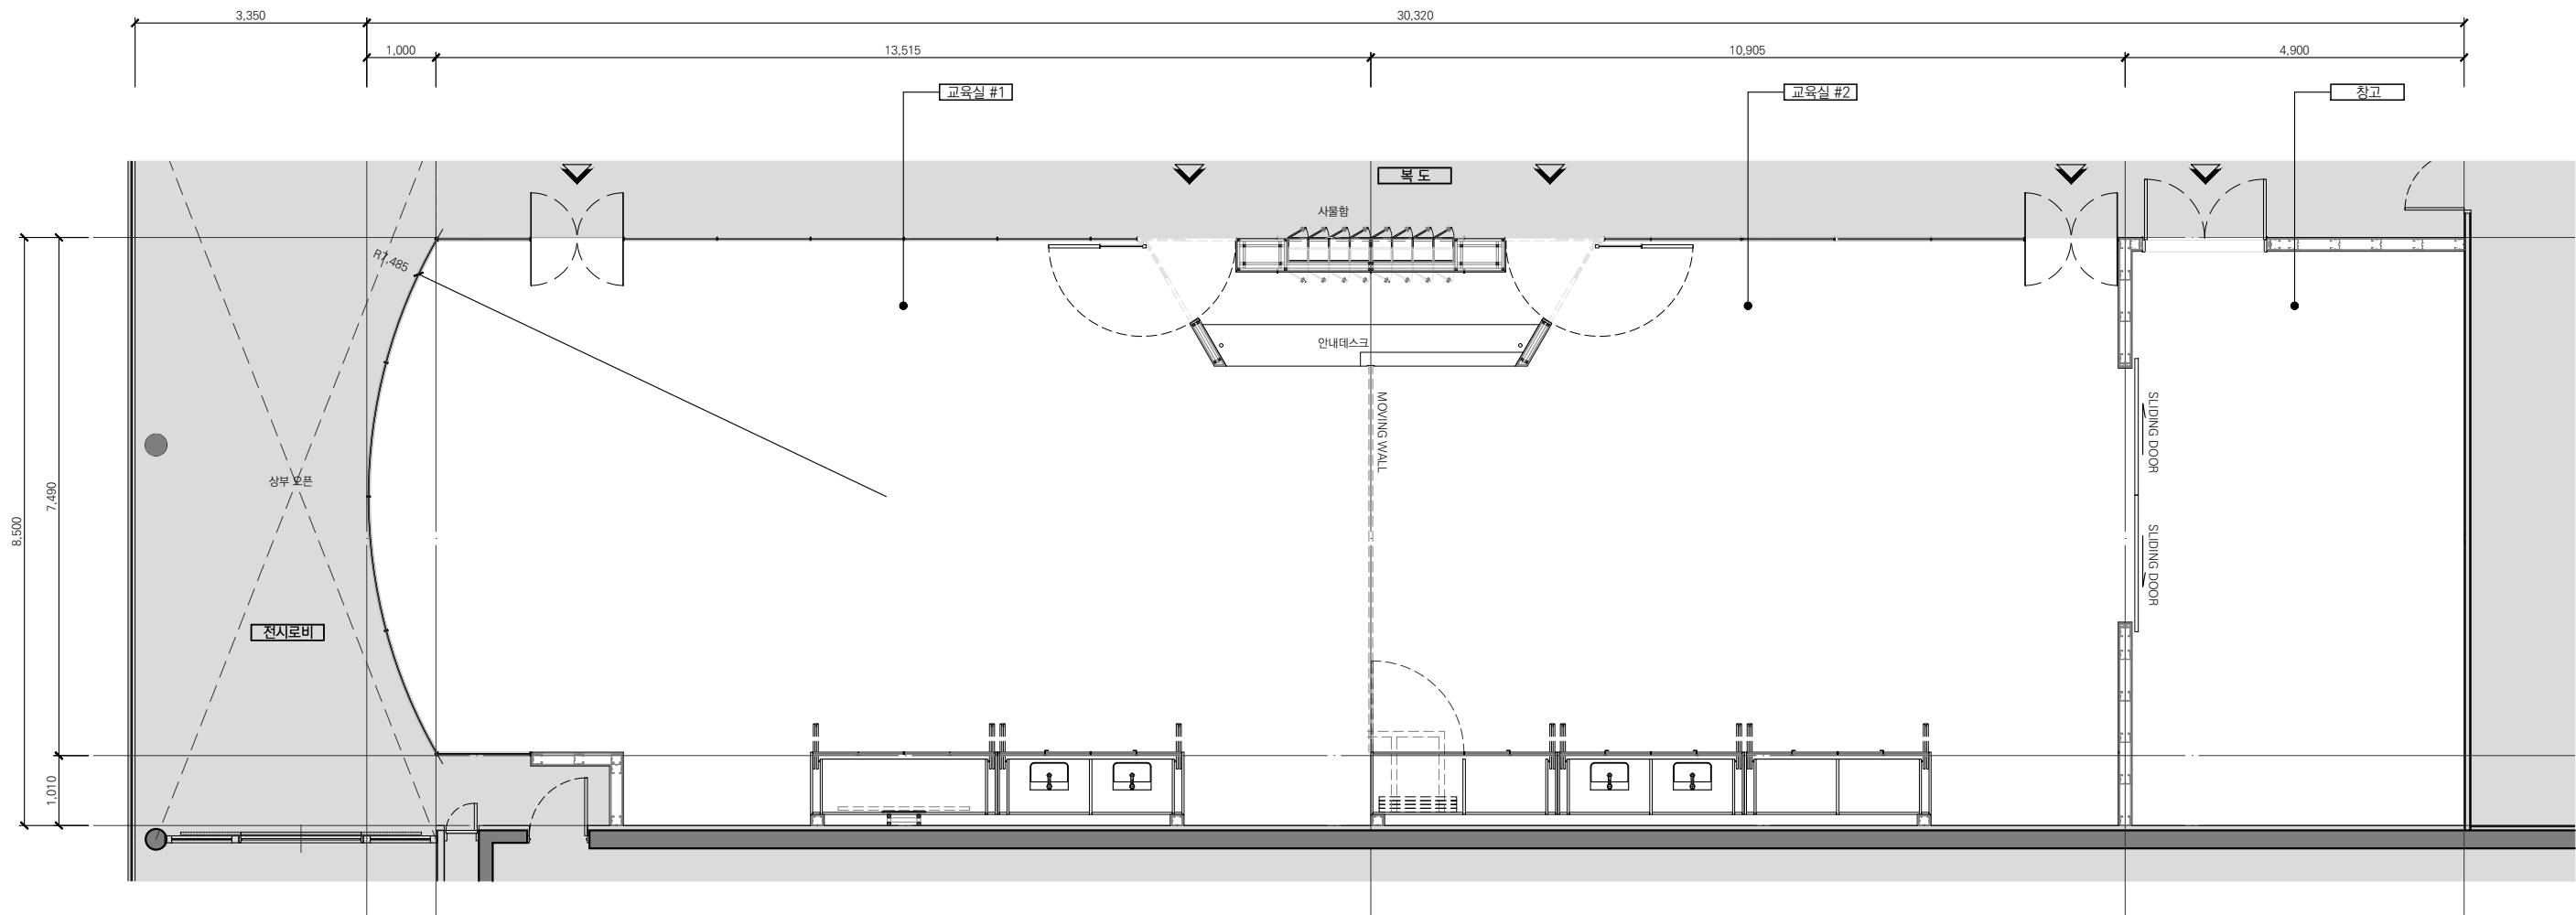

1 평면도
111

REV.	DATE	DESCRIPTION	NAME	NOTE
△				
△				
△				
△				
△				

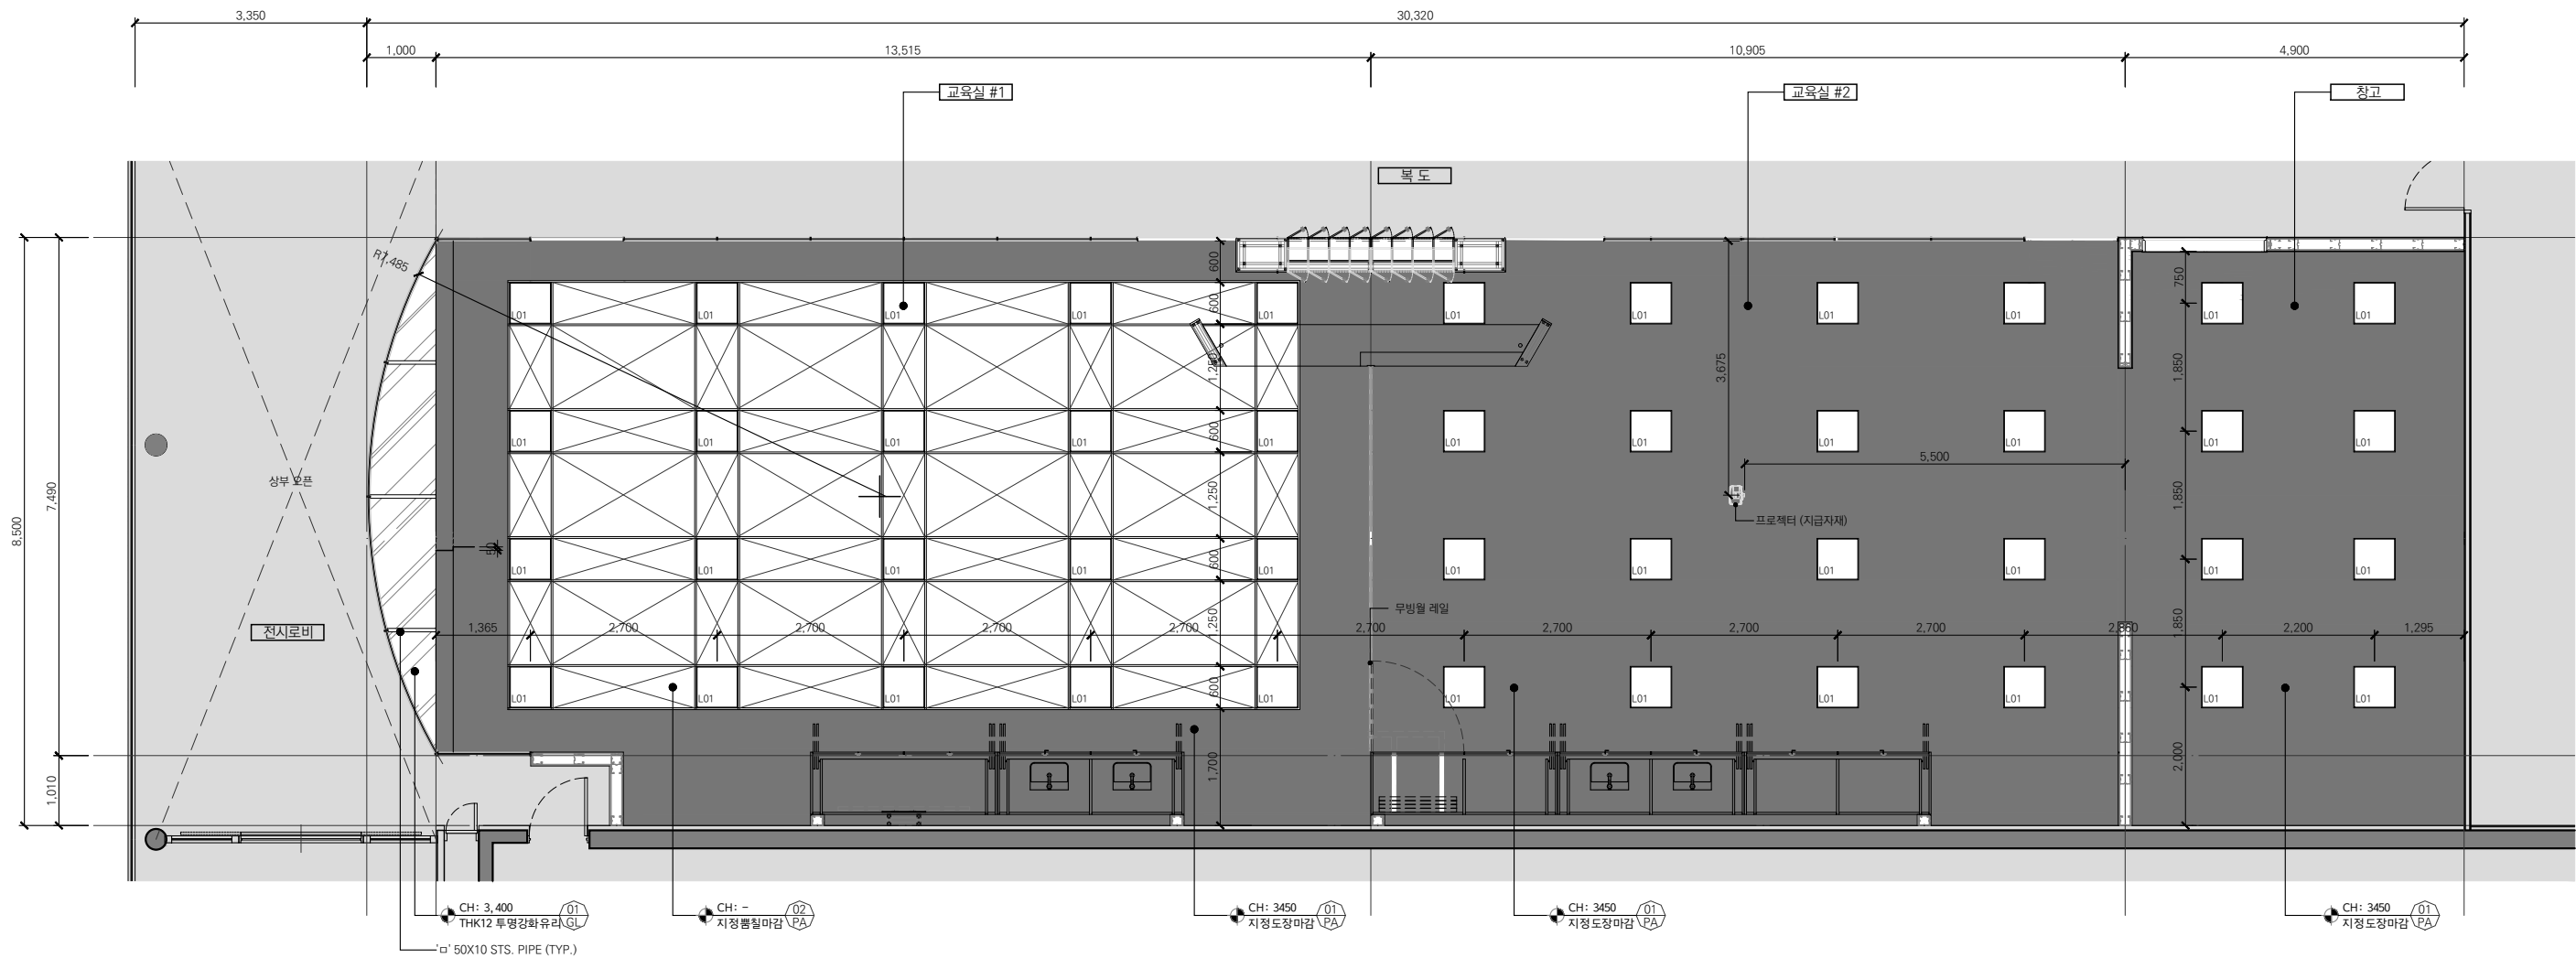



■ EQUIPMENT FIXTURE (신설)

NO.	SYMBOL	REMARK	SPECIFICATIONS	비 고
L01		실링라이트	600 X 600 mm	스펙북 참고

■ CEILING MATERIAL

SYMBOL	DESCRIPTION	SPEC NO.
	도장	-
	흡음봉칠(오픈 천장)	-
	THK12 투명강화유리 /비산방지필름	-

1 | 112 천장도

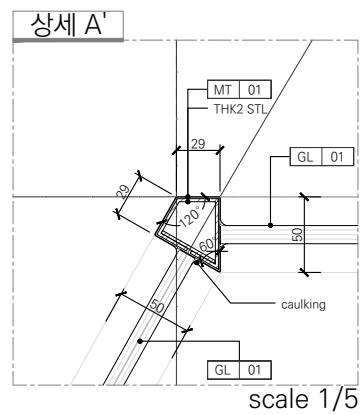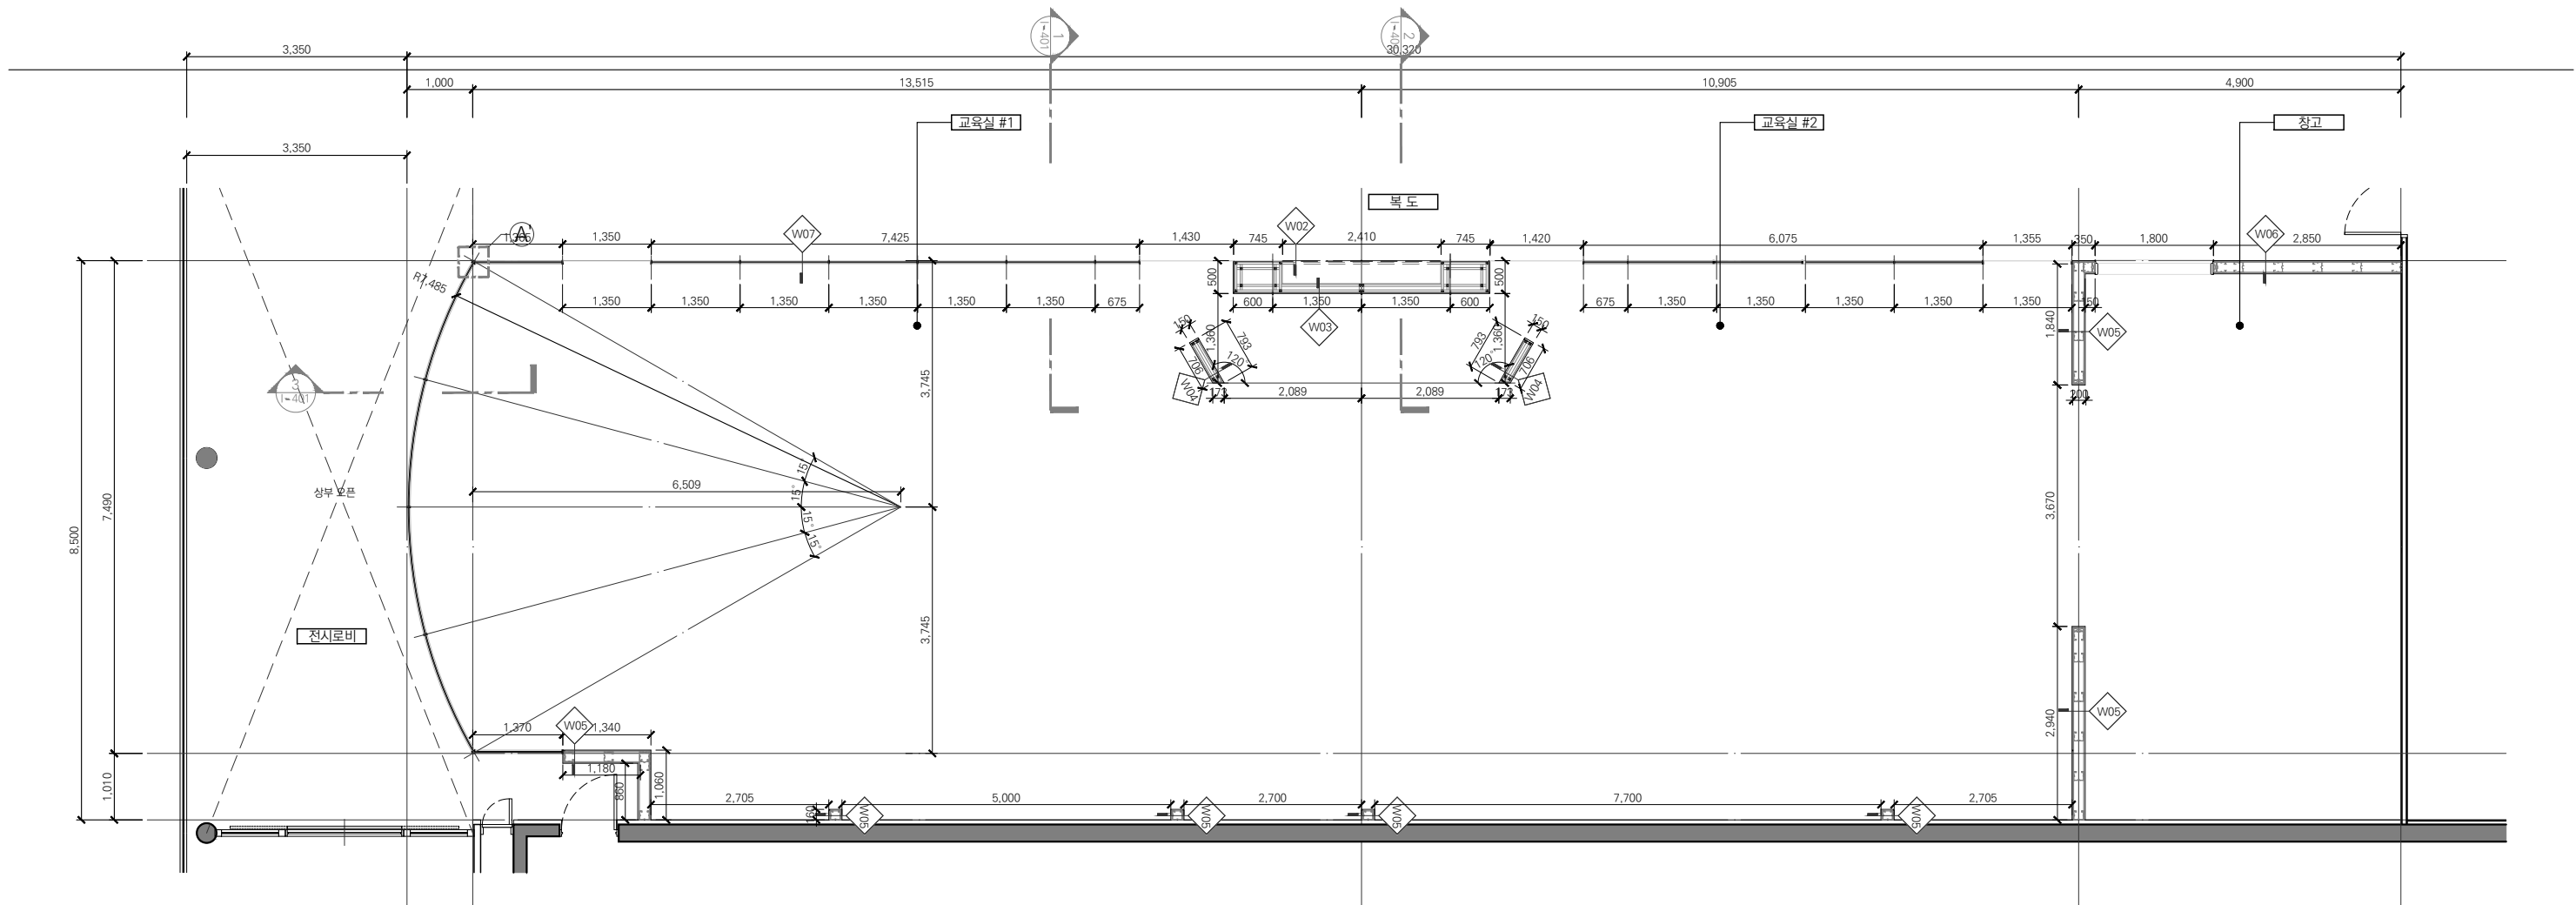

1
I 113

구조 평면도



헤 아 디 자 인 건축사사무소
Hwang Eun Architectural Design

T 070-5213-1606 02-6209-7537 F
06527 서울시 서초구 강남대로95길 48-32, 3층

CONSULTANT

REV. DATE DESCRIPTION NAME NOTE

△				
△				
△				
△				
△				

PROJECT TITLE

경기도미술관 교육실 리모델링

DRAWING NAME

구조 평면도

DRAWN BY

강대규

SCALE / A3

1:100

CHECKED BY

DATE

SHEET NO.


19.05.17.

APPROVED BY

황 은


DRAWING NO.

I-113

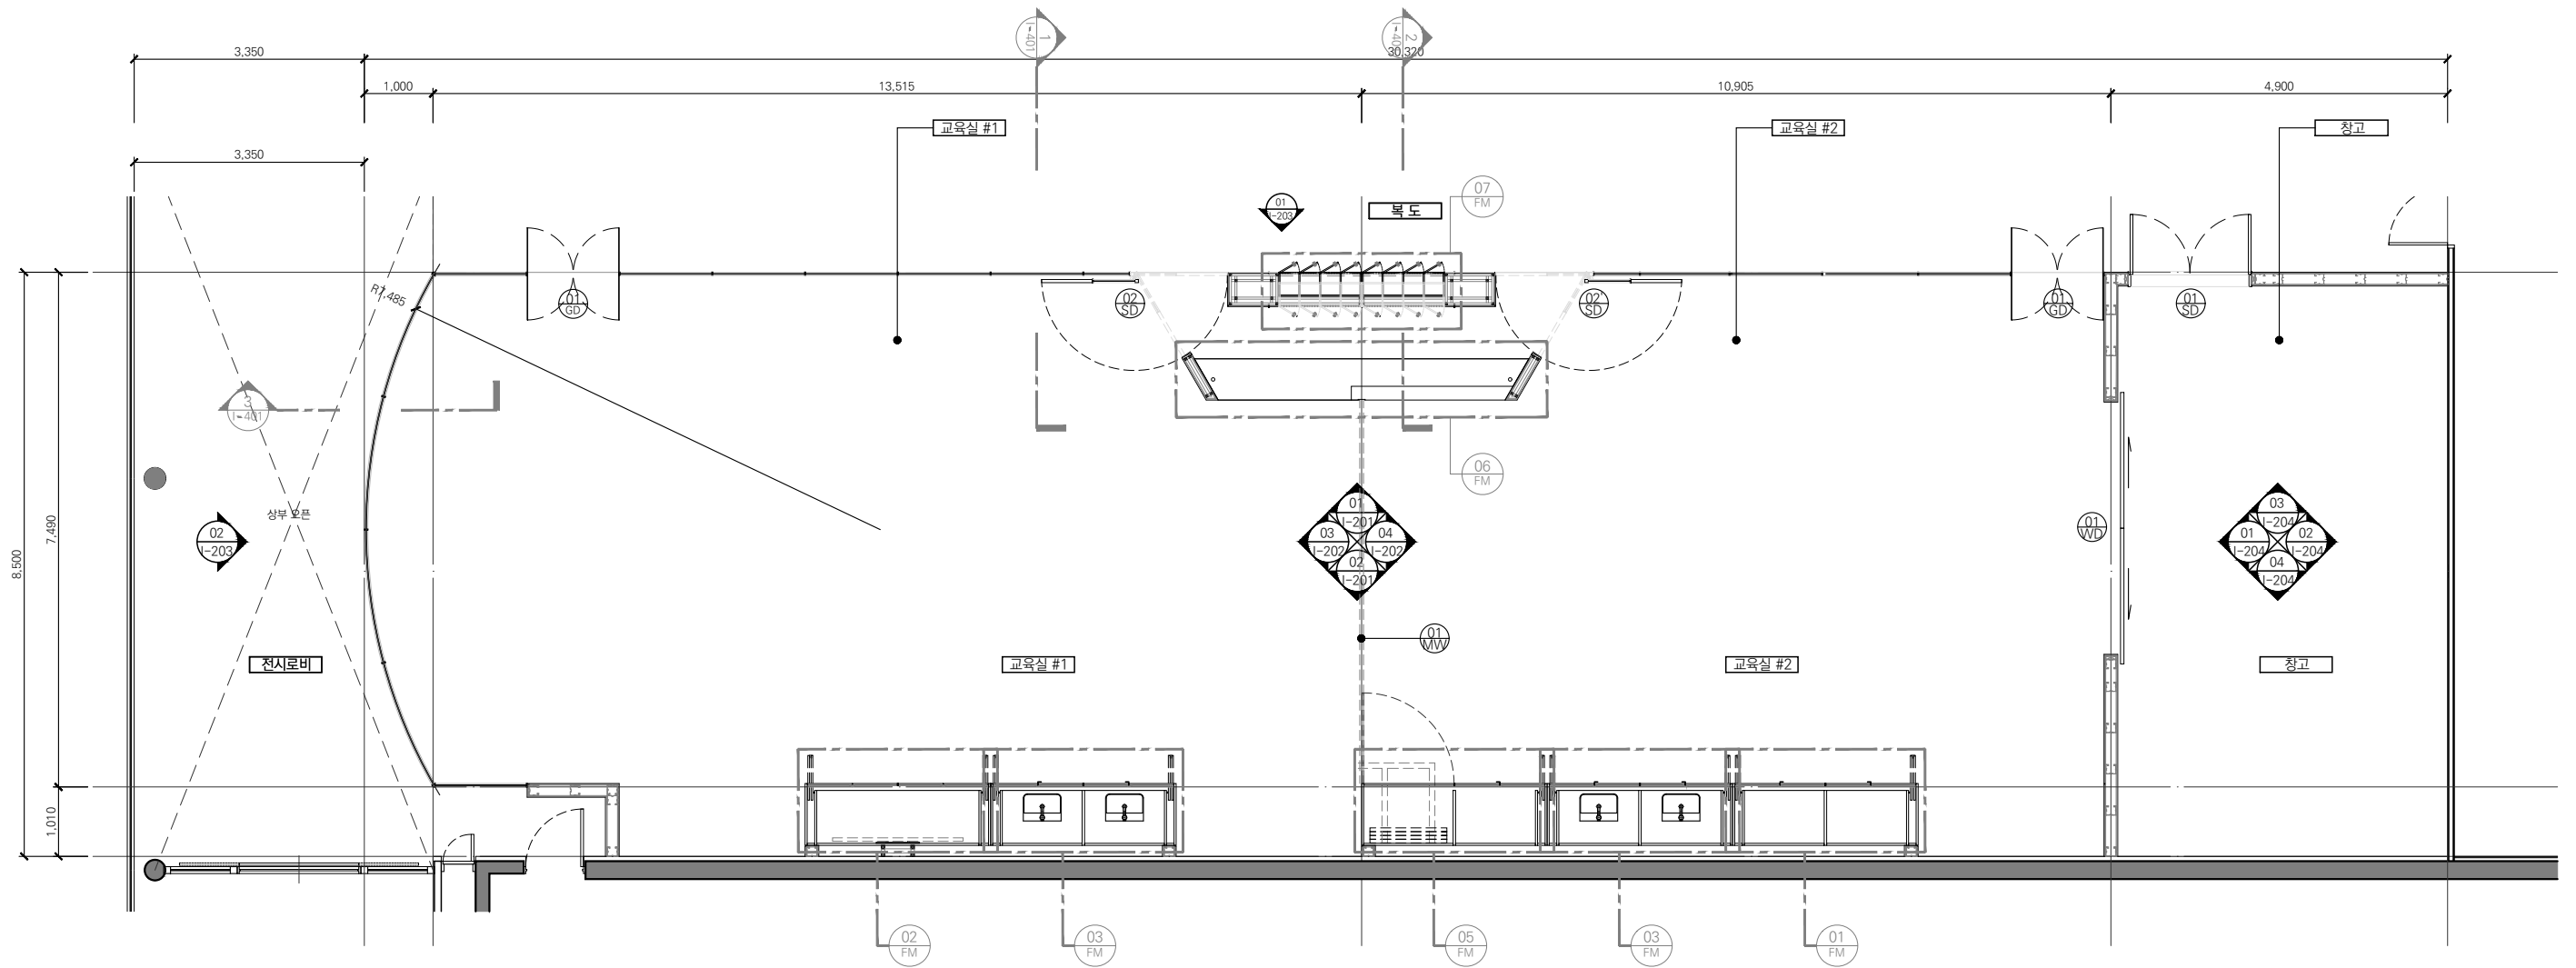

1 키 평면도

REV.	DATE	DESCRIPTION	NAME	NOTE
△				
△				
△				
△				
△				

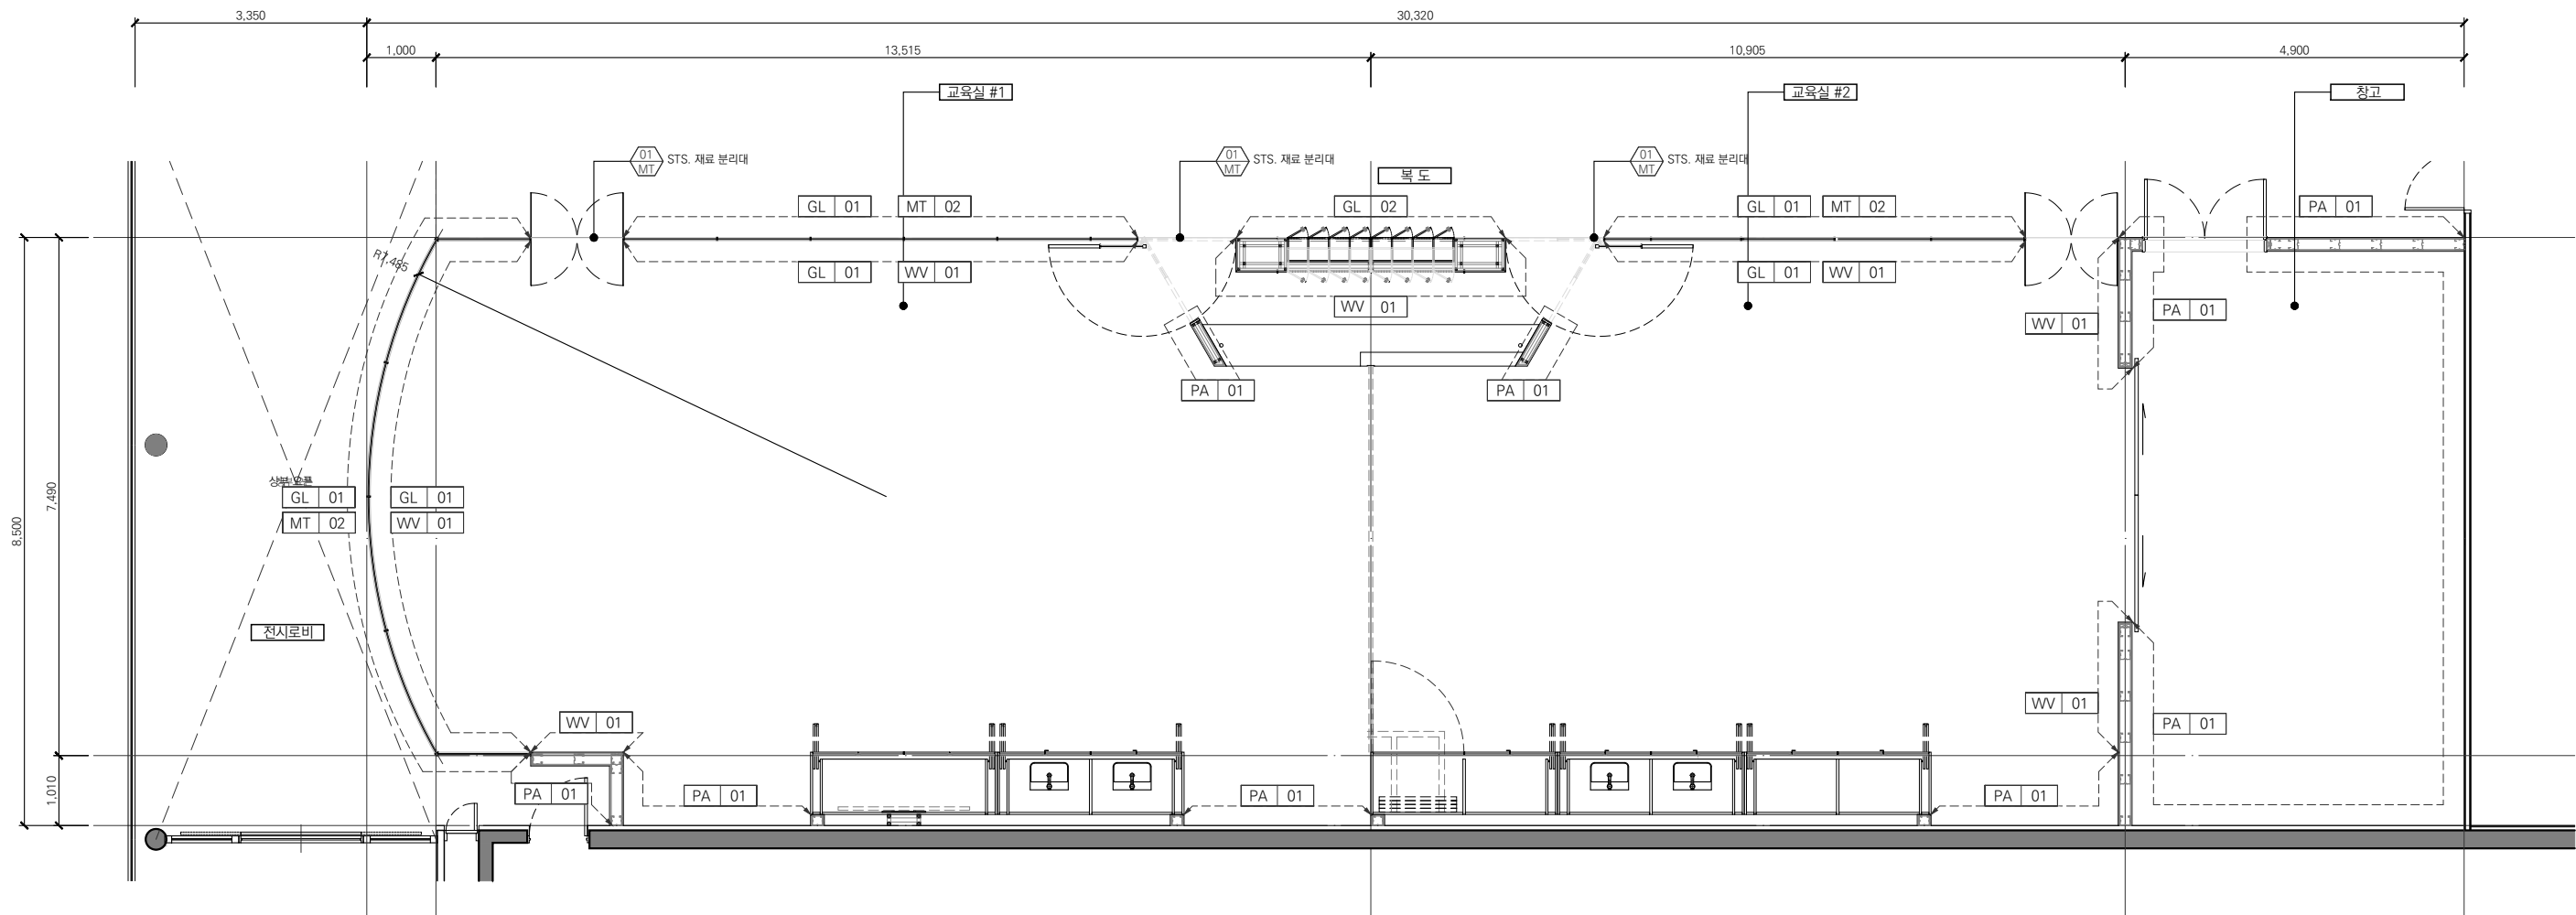

■ WALL MATERIAL

SYMBOL	DESCRIPTION	SPEC NO.
PA 01	도장	친환경 수성페인트 마감
PA 02	도장	흡음벽칠
GL 01	유리	THK12 투명 강화유리 /비산방지필름
GL 02	유리	THK5 백페인트 글라스
WV 01	무늬목	White Oak
MT 02	스테인레스	STS.Black SUPER Mirror

1
I 115
마감 재료 평면도



헤 아 디 자 인 건축사사무소
Hwang Eun Architectural Design

T 070-5213-1606 02-6209-7537 F
06527 서울시 서초구 강남대로95길 48-32, 3층

CONSULTANT

REV.

DATE

DESCRIPTION

NAME

NOTE

△

△

△

△

△

△

PROJECT TITLE

경기도미술관 교육실 리모델링

DRAWN BY

강대규

SCALE / A3

1:100

CHECKED BY

DATE

19.05.17.

SHEET NO.

DRAWING NO.



APPROVED BY


황 은

DRAWING NAME


마감 재료 평면도

I-115

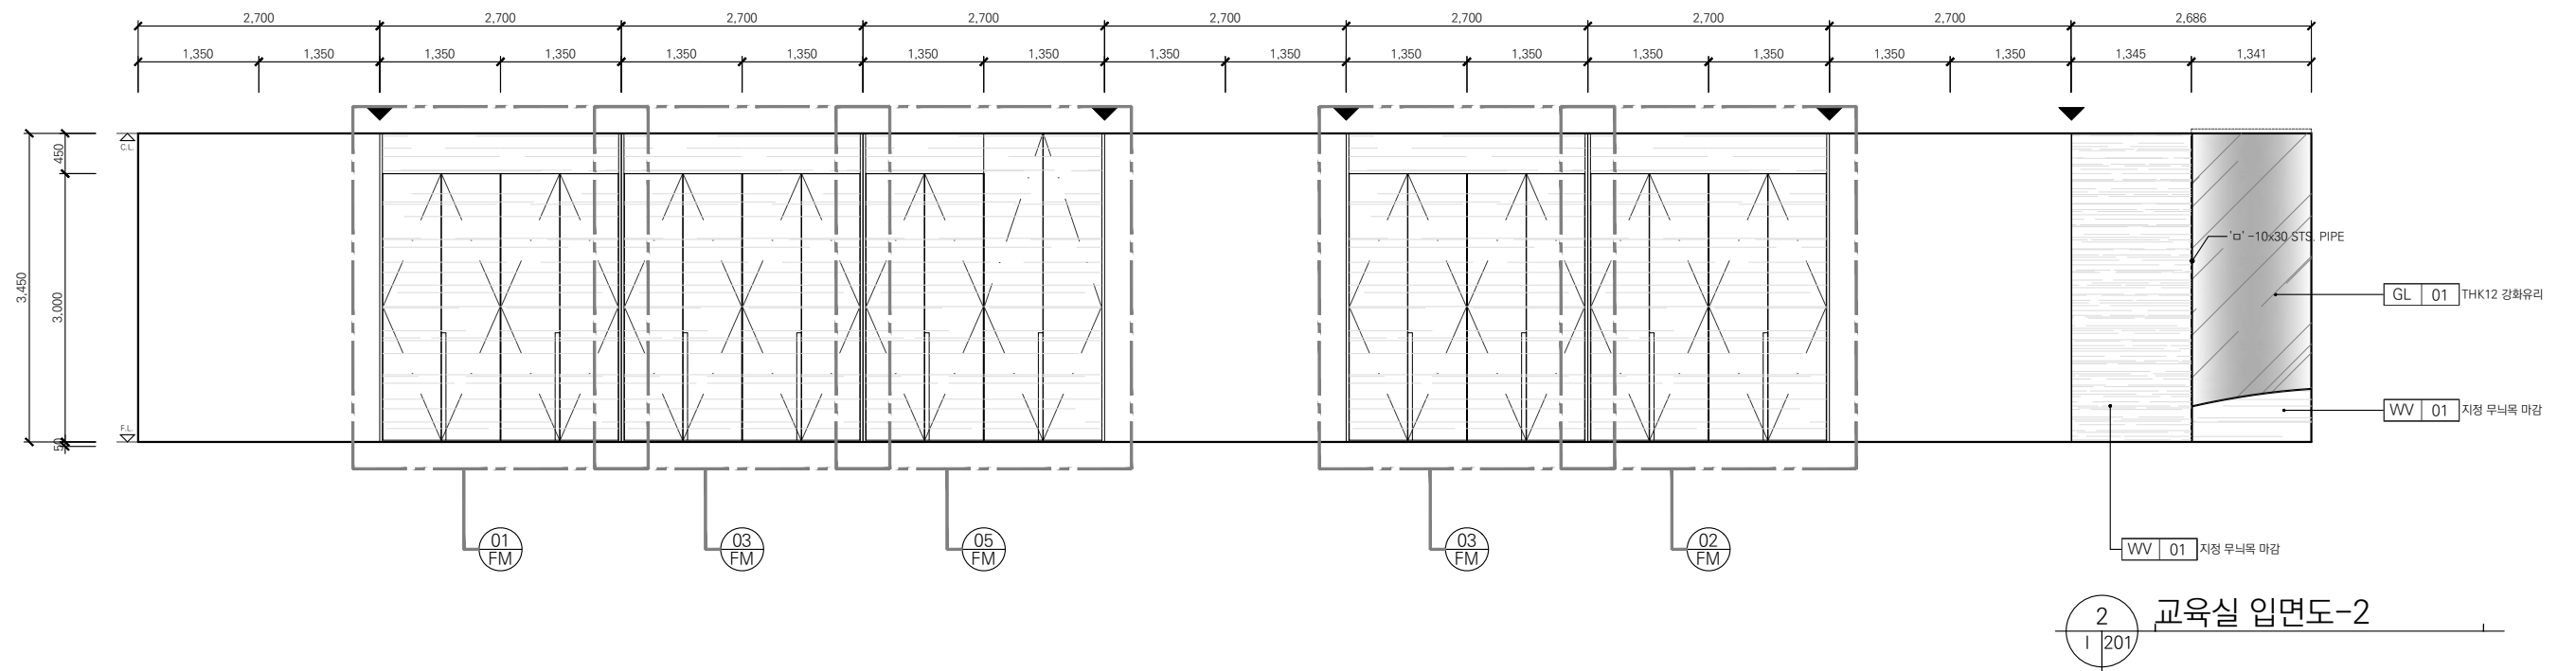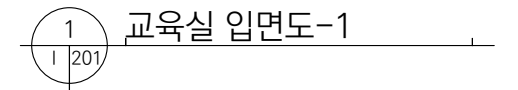


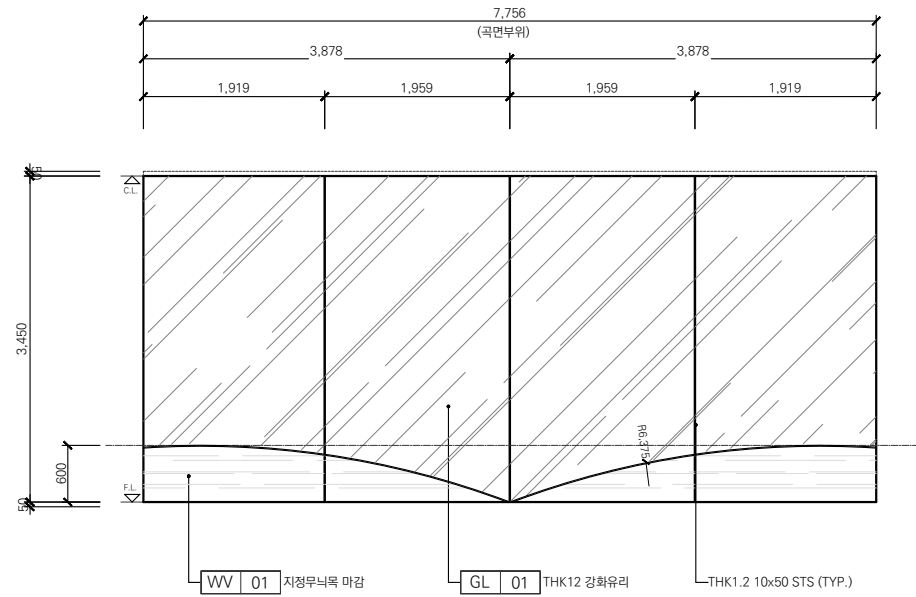


3 교육실 입면도-3

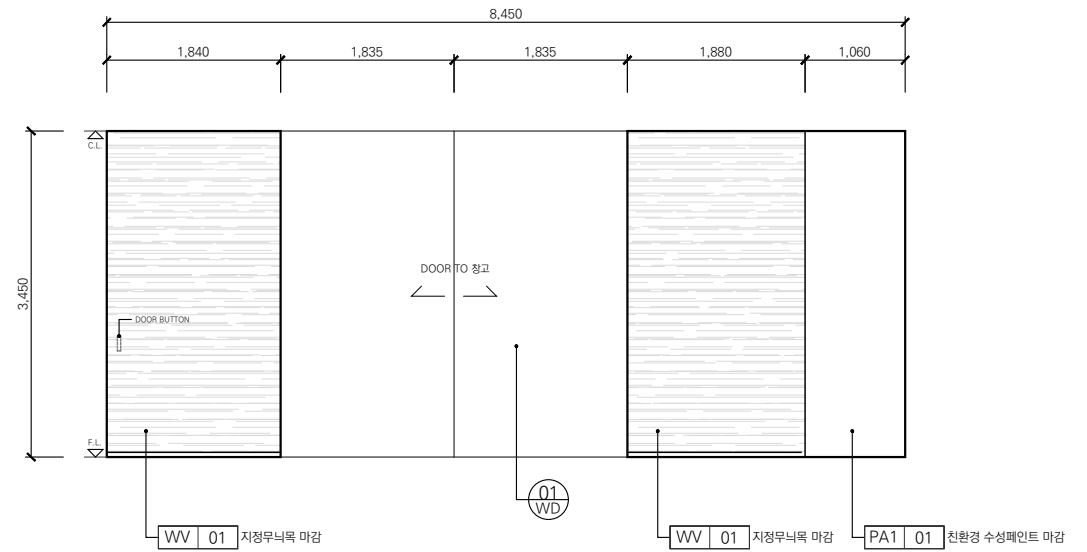


4 교육실 입면도-4

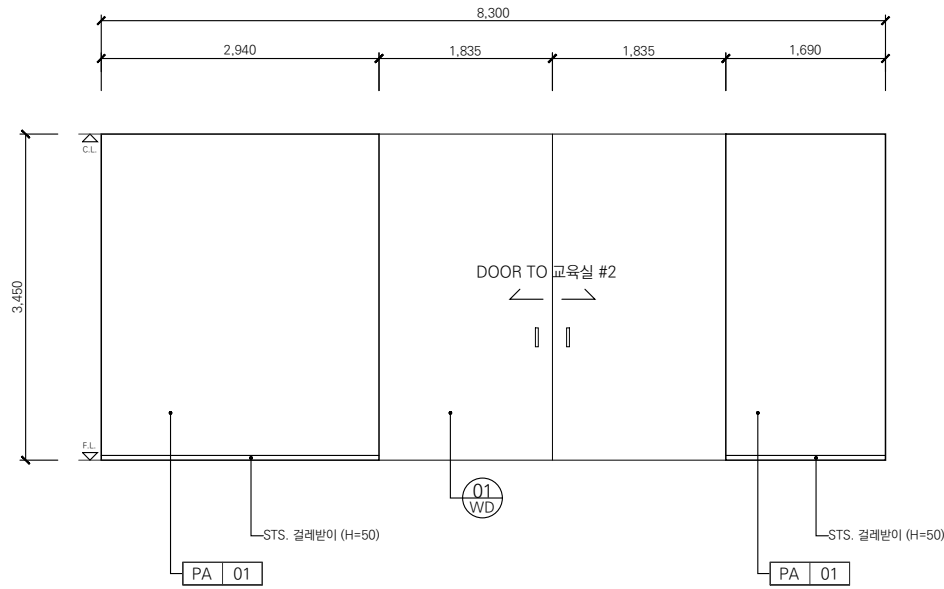


1 창고 입면도 -1
I 204

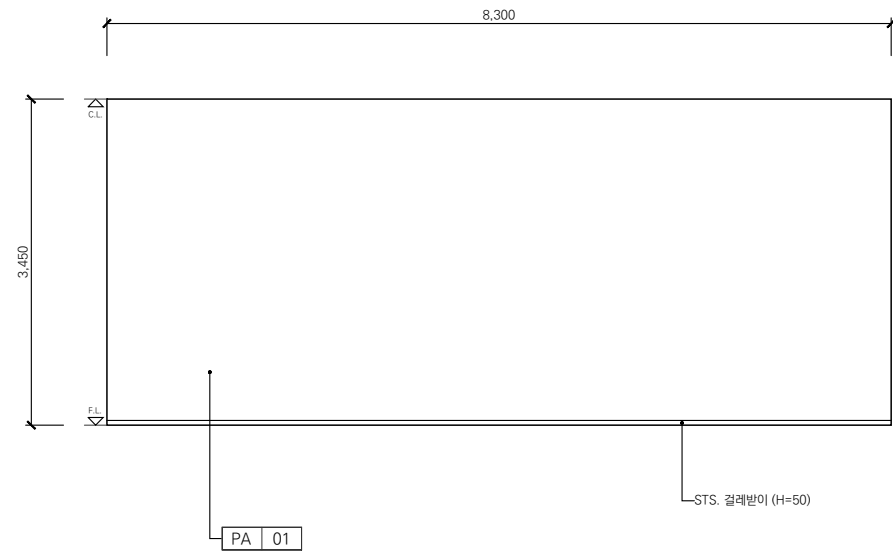

2 창고 입면도 -2
I 204

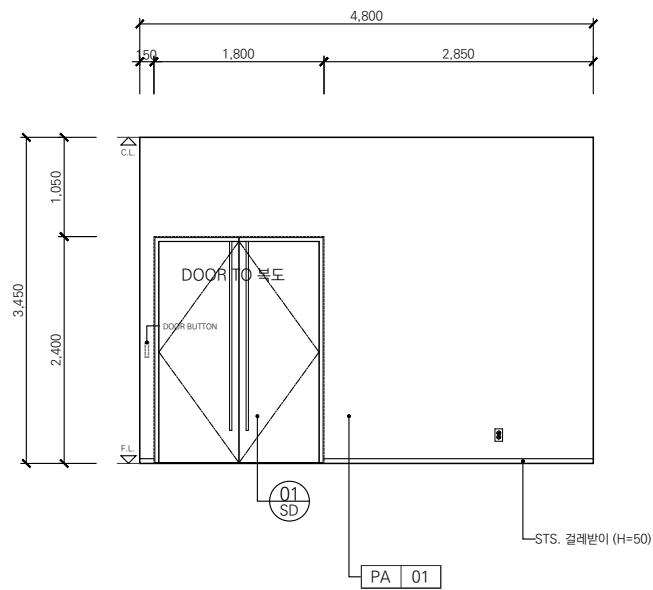

3 창고 입면도 -3
I 204

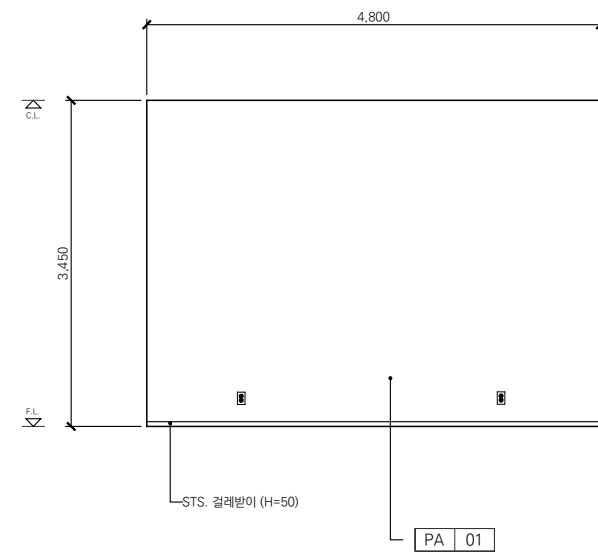

4 창고 입면도 -4
I 204

REV.	DATE	DESCRIPTION	NAME	NOTE
△				
△				
△				
△				
△				

1

A

-

하드웨어 세트
A3:1/NONE

SET	HARDWARE DESCRIPTION		ITEM NO.	QTY
101	H-08	BOTTOMDEADLOCK	DB300	1
	H-09	PROFILE CYLINDER, KEY	PC04	1
	H-10	FLOOR HINGE	G500N	1
	H-16	OFFSET DOOR STRAP	932.00.420.01	1
	H-17	OFFSET TOP CENTER	932.00.200.01	1
102	H-04	PUSHPULL HANDLE	291-1	2
	H-10	FLOOR HINGE	G500N	2
	H-11	TOP CENTER	932.00.620.02	2
	H-12	BOTTOMPATCH	981.00.000	2
	H-13	TOP PATCH	981.00.001	2
103	H-01	BUTT HINGE, 4.*4	BJ4540SS	6
	H-02	DOOR CLOSER	TS1500	2
	H-03	FLOOR STOPPER	FS100	2
	H-09	PROFILE CYLINDER, KEY	PC04	1
	H-19	LEVER HANDEL	WP-240	2
104	H-05	SLIDING DOOR FITTING	TER120-O	2
	H-06	RUNNING RAIL	TER120-31	12
	H-07	FLUSH HANDLE	FS100	4
	H-08	BOTTOM DEAD LOCK	DB300	2
	H-09	PROFILE CYLINDER	PC04	2
105	H-18	FOLDING POCKET FITTING	CONCEPTA25	2

2

A

-

아이템 리스트
A3:1/NONE

CODE	DESCRIPTION OF GOODS		CATALOG NO.	QTY	QTY
H-01	BUTT HINGE, 4*4		BJ4040SS	PC	6
H-02	DOOR CLOSER		TS1500	SET	2
H-03	FLOOR STOPPER		FS100	PC	2
H-04	PUSHPULL HANDLE		291-1	PR	4
H-05	SLIDING DOOR FITTING		TER120-O	SET	2
H-06	RUNNING RAIL		TER120-31	M	12
H-07	FLUSH HANDLE		FS100	PC	4
H-08	BOTTOM DEAD LOCK		DB300	PC	4
H-09	PROFILE CYLINDER		PC04	PC	5
H-10	FLOOR HINGE		G500N	SET	4
H-11	TOP CENTER		932.00.620.02	PC	4
H-12	BOTTOM PATCH		981.00.000	PC	4
H-13	TOP PATCH		981.00.001	PC	4
H-14	CORNER PATCH LOCK		PP501	PC	4
H-15	THUMBTURN CYLINDER		CY01	PC	4
H-16	OFFSET DOOR STRAP		932.00.420.01	PC	2
H-17	OFFSET TOP CENTER		932.00.200.01	PC	2
H-18	FOLDING POCKET FITTING		CONCEPTA25	SET	9
H-19	LEVER HANDEL		WP-240	PC	2
H-20	MORTISE LOCK		911.02.145	PC	1
H-21	FLUSH BOLT		FB020	PC	2
H-22	DUST PROOF STRIKE		D010	PC	2

3

A

-

하드웨어 세트 이미지
A3:1/NONE

ITEM NO	H01	H02	H03	H04	H05
IMAGE					
DESCRIPTION	BUTT HINGE, 4*4	DOOR CLOSER	FLOOR STOPPER	PUSHPULLHANDLE	SLIDING DOORFITTING
MODEL NO	BJ4040SS	TS1500	FS100	291-1	TER120-O
BRAND	LOCAL	GEZE/GERMANY	LOCAL	LOCAL	TERNO/ITALY
ITEM NO	H06	H07	H08	H09	H10
IMAGE					
DESCRIPTION	RUNNING RAIL	FLUSH HANDLE	BOTTOM DEAD LOCK	PROFILE CYLINDER	FLOOR HINGE
MODEL NO	TER120-31	FS100	DB300	PC04	G500N
BRAND	TERNO/ITALY	LOCAL	LOCAL	HAFELE	GAZE/GERMANY
ITEM NO	H11	H12	H13	H14	H15
IMAGE					
DESCRIPTION	TOP CENTER	BOTTOMPATCH	TOP PATCH	CORNER PATCH LOCK	THUMBTURN CYLINDER
MODEL NO	932.00.620.02	981.00.000	981.00.001	PP501	CY01
BRAND	GAZE/GERMANY	GAZE/GERMANY	GAZE/GERMANY	HKR	HKR
ITEM NO	H16	H17	H18	H19	H20
IMAGE					
DESCRIPTION	OFFSET DOOR STRAP	OFFSET TOP CENTER	FOLDING POCKET FITTING	LEVER HANDLE	MORTISE LOCK
MODEL NO	932.00.420.01	932.00.200.01	CONCEPTA25	WP_240	911.02.145
BRAND	GAZE/GERMANY	GAZE/GERMANY	HAWA/SWISS	LOCAL	
ITEM NO	H21	H22	H23	H24	H25
IMAGE					
DESCRIPTION	FLUSH BOLT	DUST PROOF STRIKE			
MODEL NO	FB020	D010			
BRAND					

4

A

-

하드웨어스케줄
A3:1/NONE

종류	NO.	TYPE	LOCATION	문			FRAME			HANDED	SET NO	수량	REMARK
				폭	높이	두께	HEAD	JAMB	SILL				
창호	1	SD-02	교육실1,교육실2		1400	3440	-	-	-	-	101	2	-
	2	GD-01	교육실1,교육실2		1340	2400	-	-	-	-	102	2	-
	3	SD-01	창고		1800	2400	-	-	-	-	103	1	-
	4	WD-01	교육실,창고		1975	3450	-	-	-	-	104	1	SLIDING DOOR
가구	5	FU	교육실,창고		2690	3000	-	-	-	-	105	8	-

*평면도 및 입면도 참조.



헤 아 디 자 인 건 축 사 사 무 소
Hwang Eun Architectural Design

T 070-5213-1606 02-6209-7537 F
06527 서울시 서초구 강남대로95길 48-32, 3층

CONSULTANT

REV.

DATE

DESCRIPTION

NAME

NOTE

△

△

△

△

△

△

PROJECT TITLE

경기도미술관 교육실 리모델링

DRAWN BY

강대규

CHECKED BY

APPROVED BY

SCALE / A3

NONE

DATE

19.05.17.

황 은

DRAWING NAME

하드웨어 스케줄


SHEET NO.


DRAWING NO.

I-301


<div>01</div> <div>GD</div>	GLASS DOOR : SWING DOOR	Q'TY	2	<div>01</div> <div>SD</div>	STEEL DOOR : SWING DOOR	Q'TY	1	<div>02</div> <div>SD</div>	STEEL DOOR : SWING DOOR	Q'TY	1
LOCATION	교육실 #1, 교육실 #2			LOCATION	창고			LOCATION	교육실 #1, 교육실 #2		
DOOR SIZE (W X H)	1,340 X 2,400			DOOR SIZE (W X H)	1,340 X 2,400			DOOR SIZE (W X H)	1,420 X 3,350		
FINISH	<div>WV</div> 01 <div>MT</div> 02			FINISH	STEEL / 분체도장			FINISH	<div>WV</div> 01 <div>MT</div> 02		
HARDWARE SET	102			HARDWARE SET	103			HARDWARE SET	101		

<div>02</div> <div>SD</div>	STEEL DOOR : SWING DOOR	Q'TY	1	<div>01</div> <div>WD</div>	WOOD DOOR : SLIDING DOOR	Q'TY	1
LOCATION	교육실 #1, 교육실 #2			LOCATION	창고		
DOOR SIZE (W X H)	1,420 X 3,350			DOOR SIZE (W X H)	3,670 X 3,350		
FINISH	<div>WV</div> 01 <div>MT</div> 02			FINISH	<div>WV</div> 01 <div>PA</div> 01		
HARDWARE SET	101			HARDWARE SET	101		

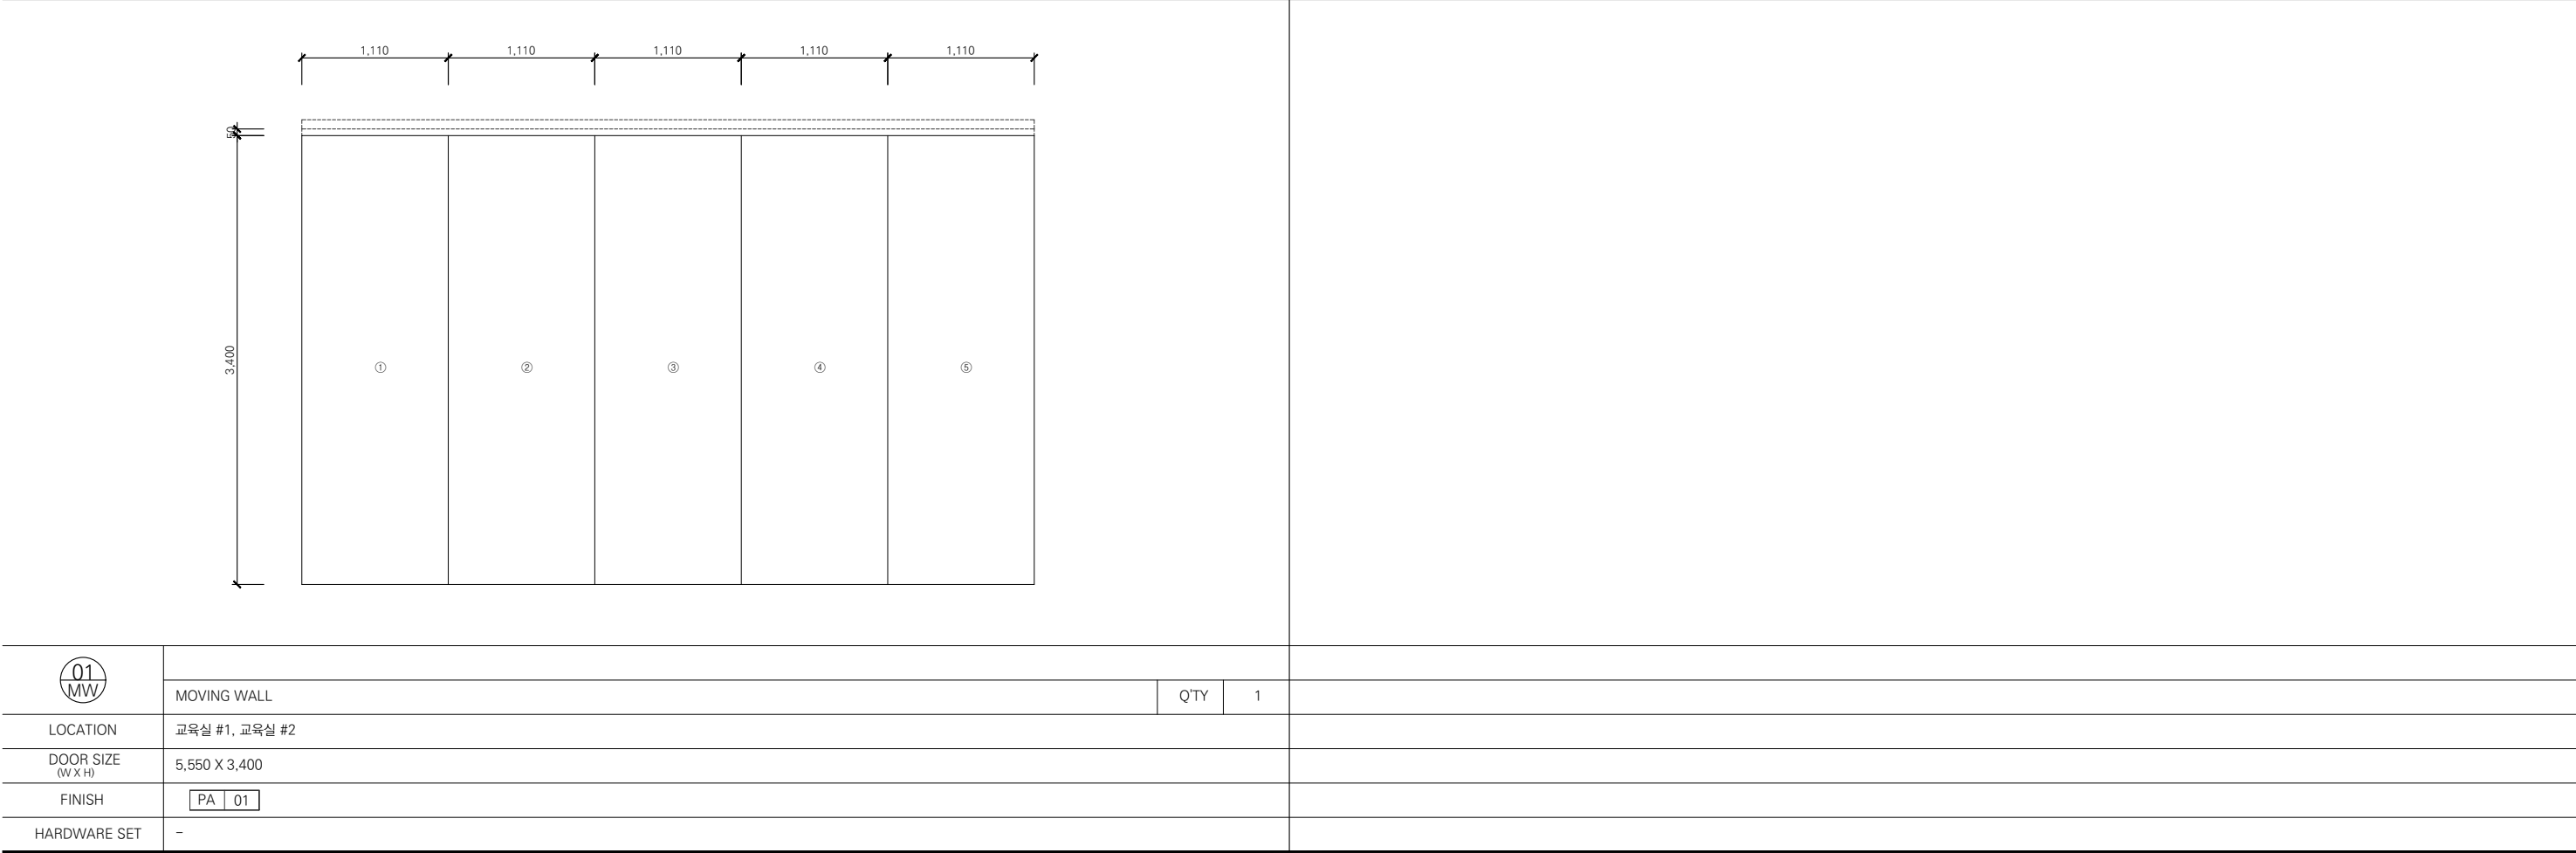
<

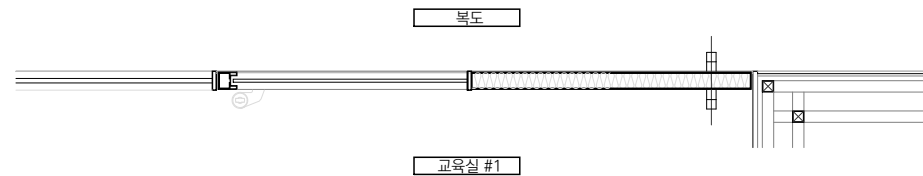

2 H-1 SECTION
A3: 1/20

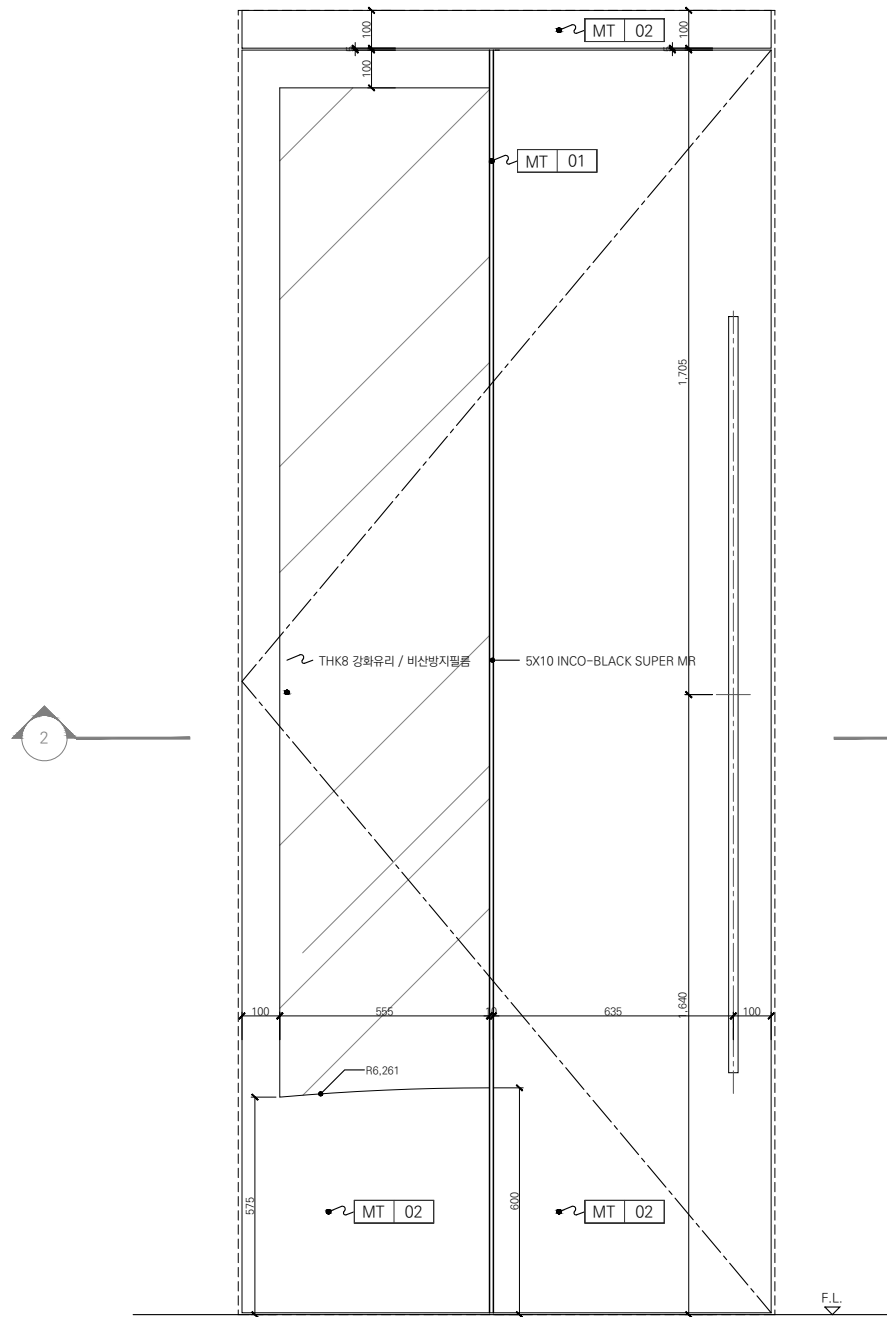


1 SD-02 창호도
A3: 1/20

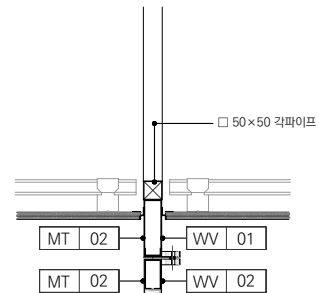


3 V-1 SECTION
A3: 1/20


REV.	DATE	DESCRIPTION	NAME	NOTE
△				
△				
△				
△				

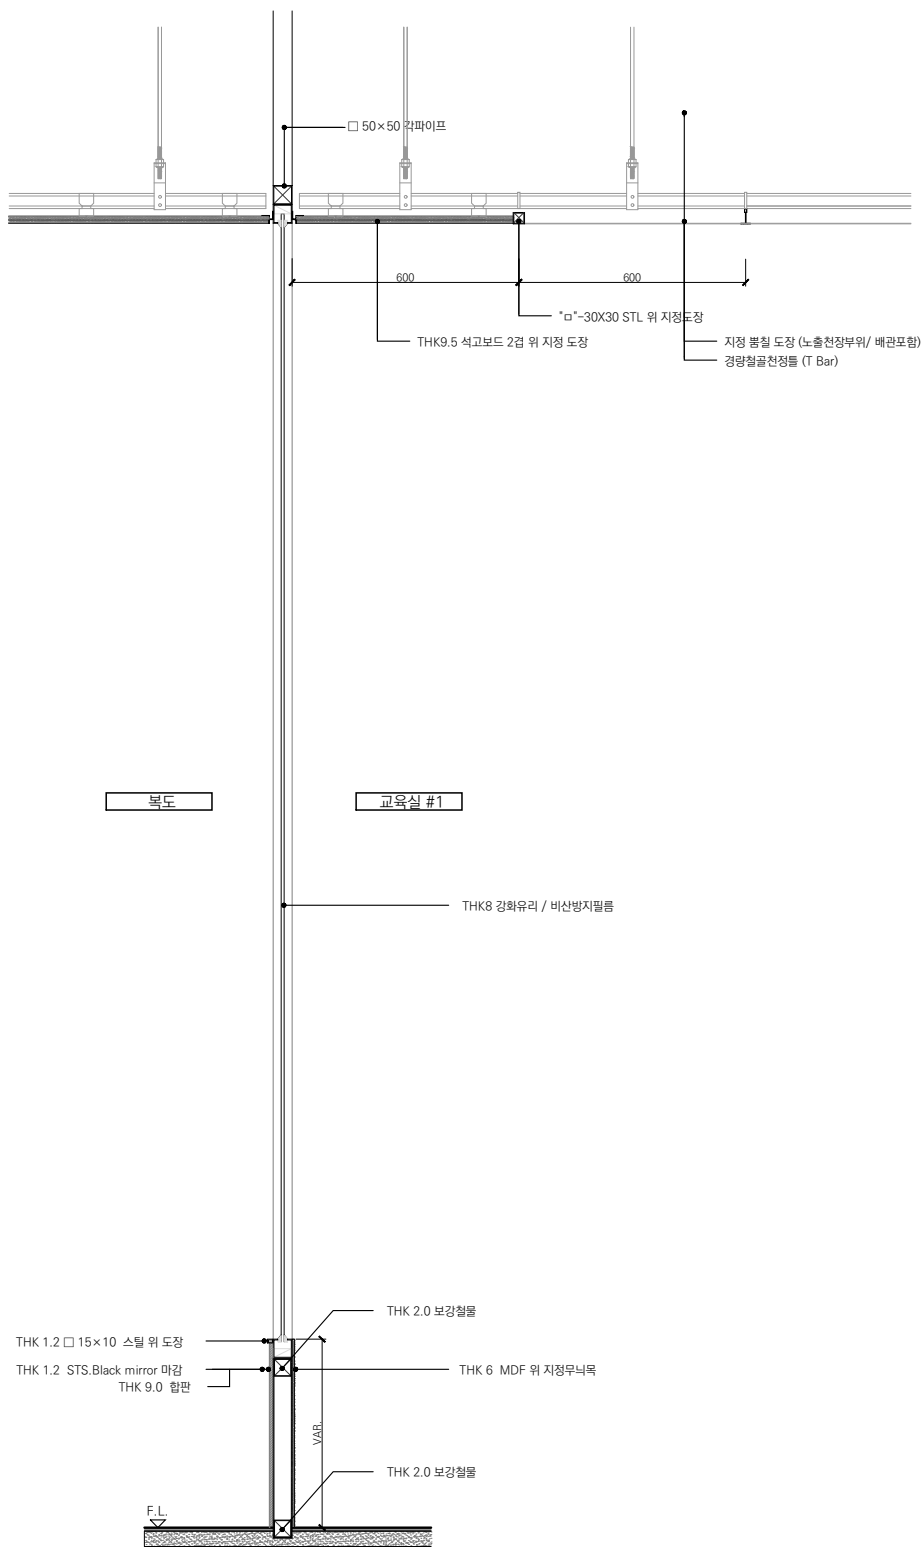


1 부분 단면도-1
A3: 1/20

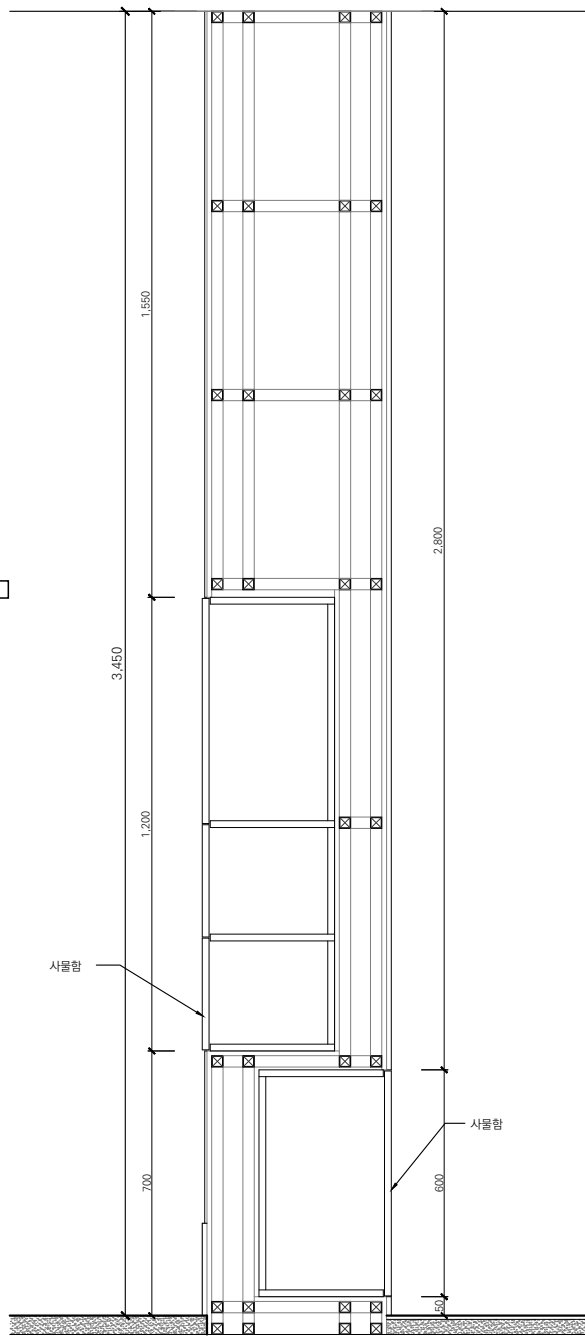



2 부분 단면도-2
A3: 1/20

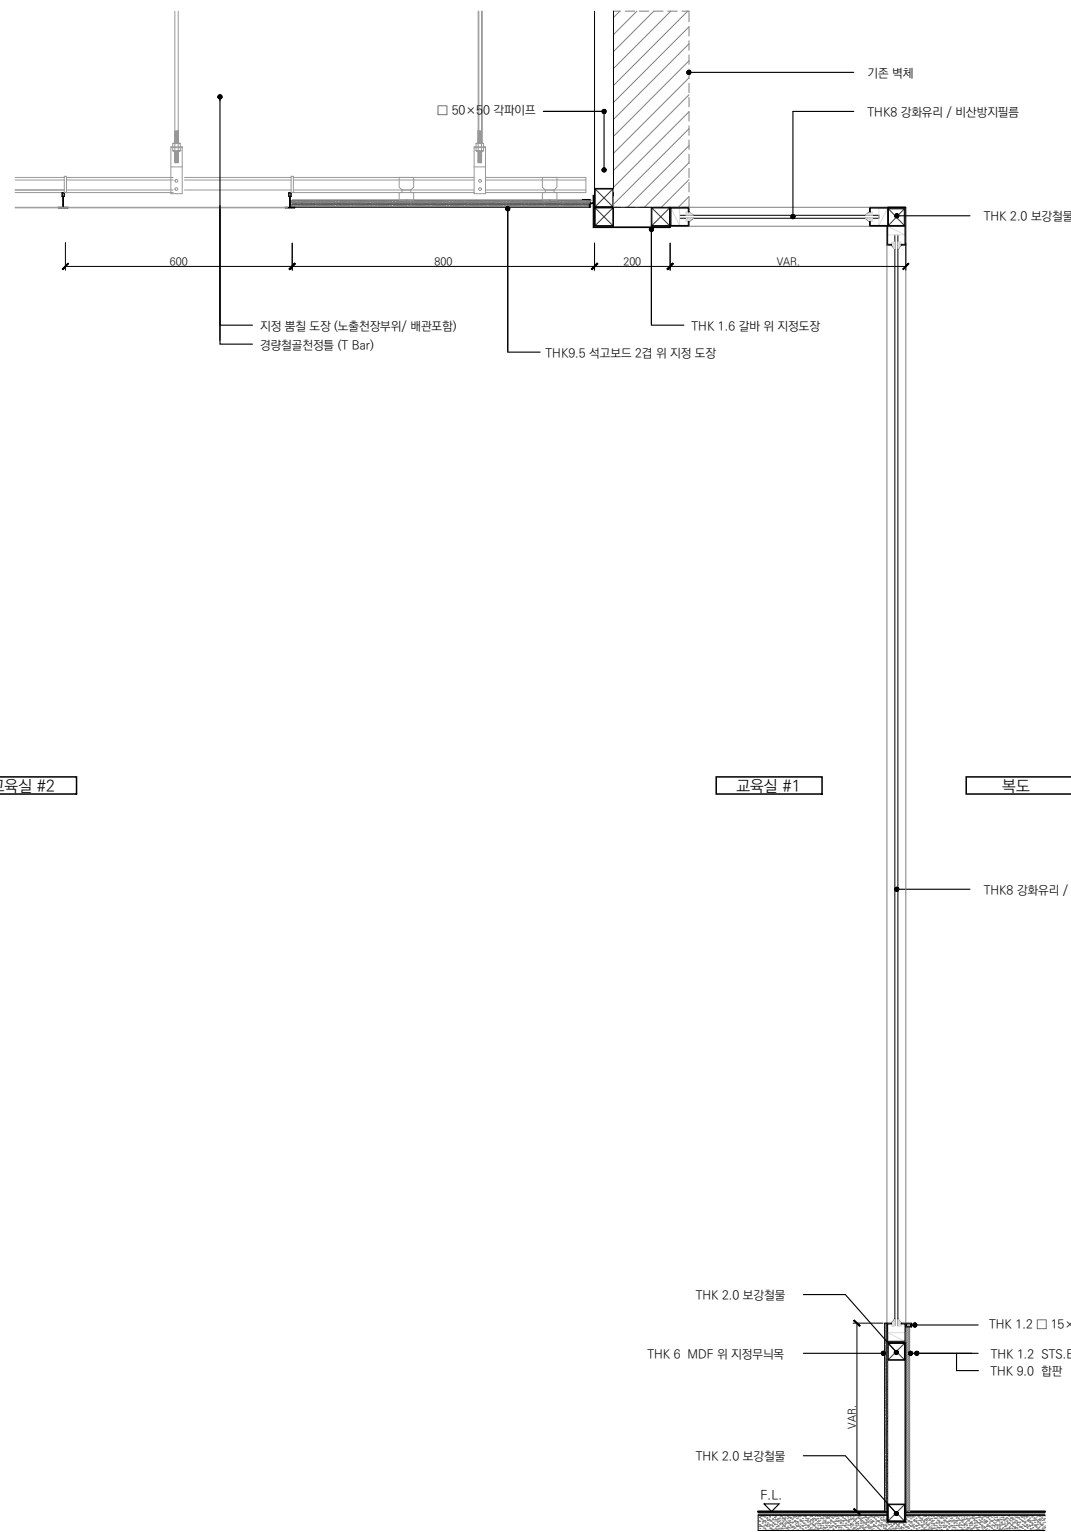


3 부분 단면도-3
A3: 1/20

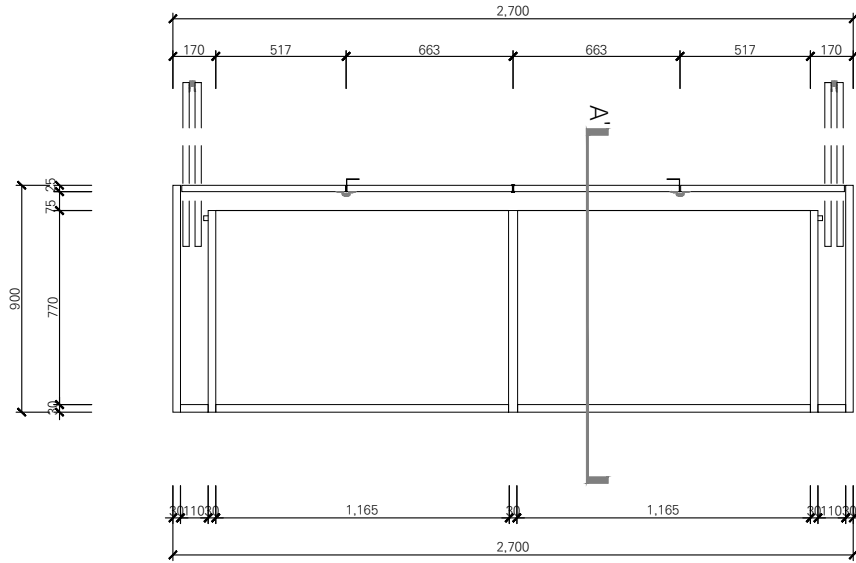


TOP VIEW

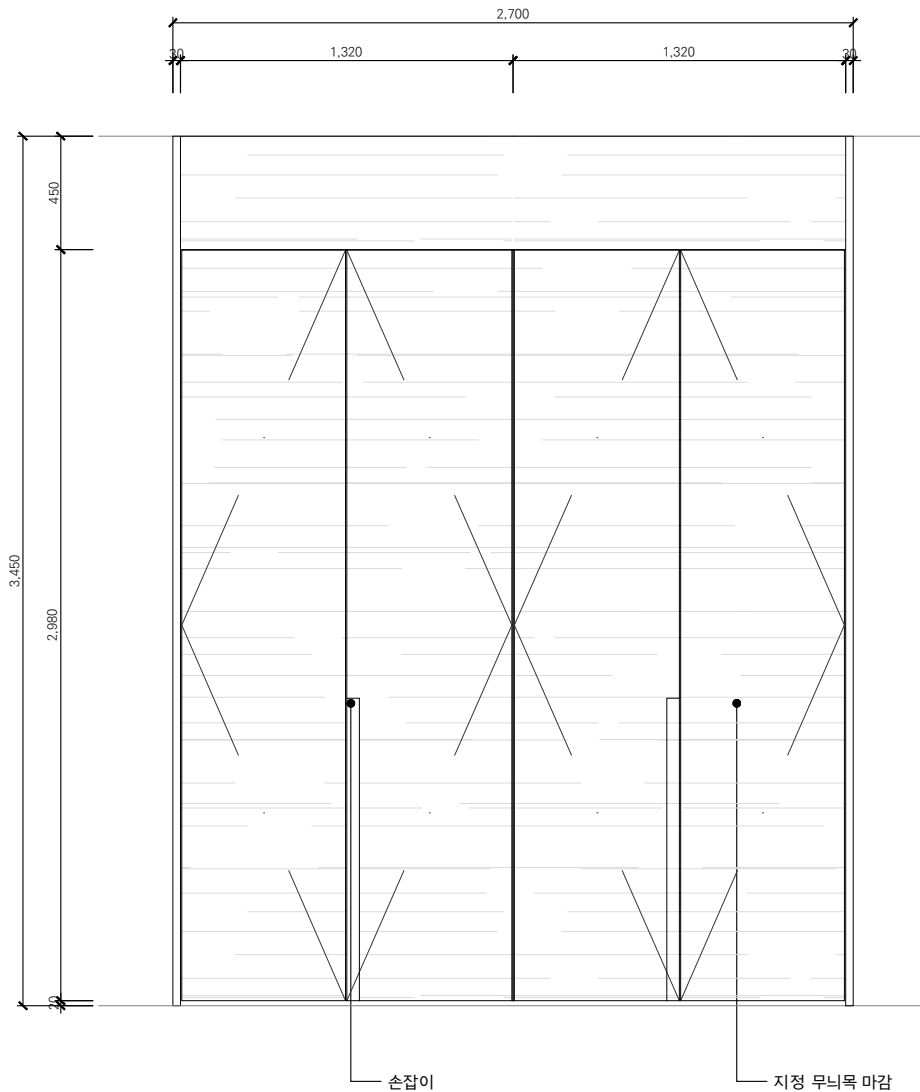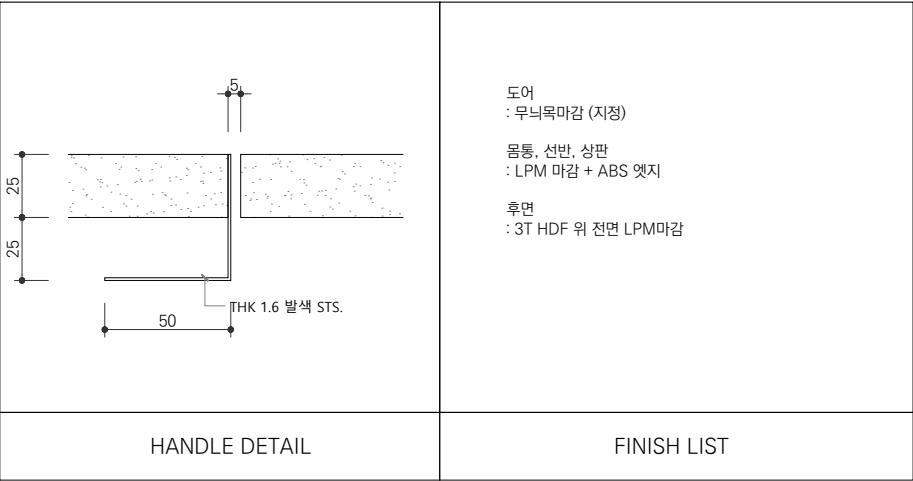

FRONT VIEW

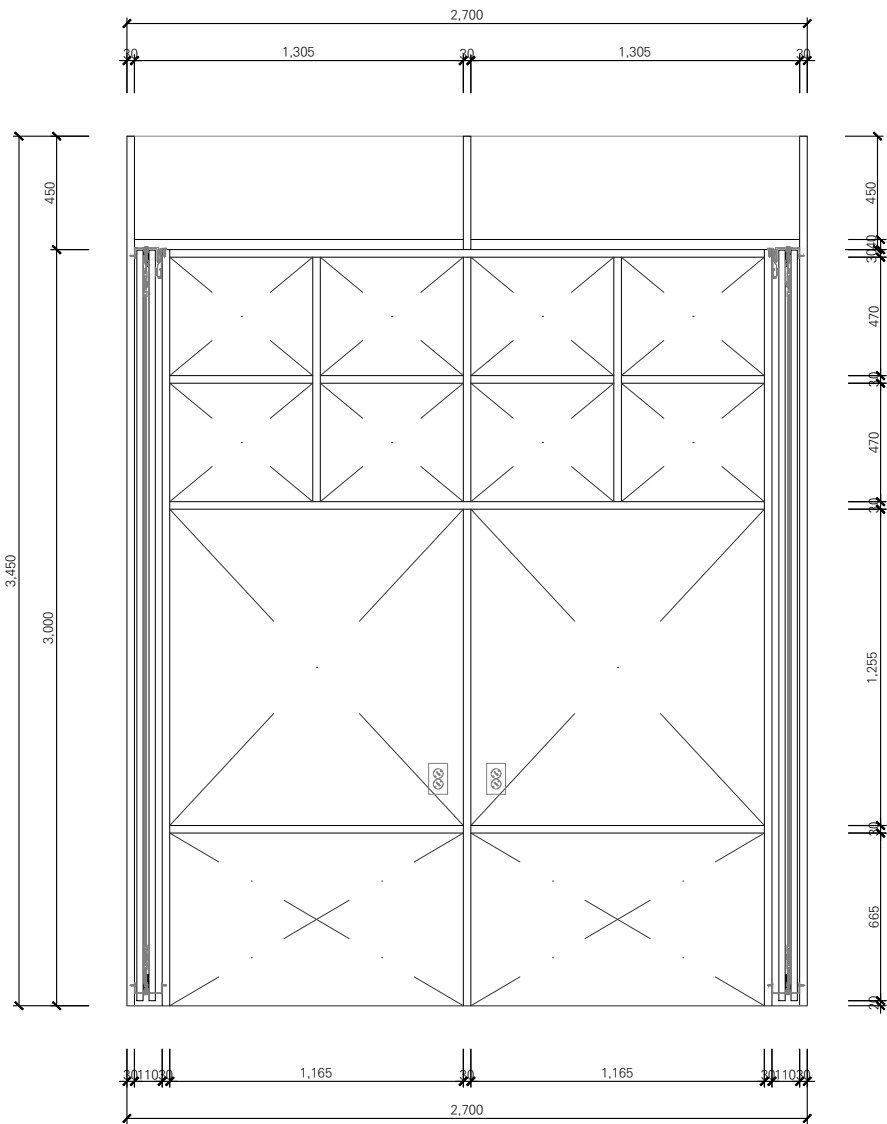

INNER VIEW

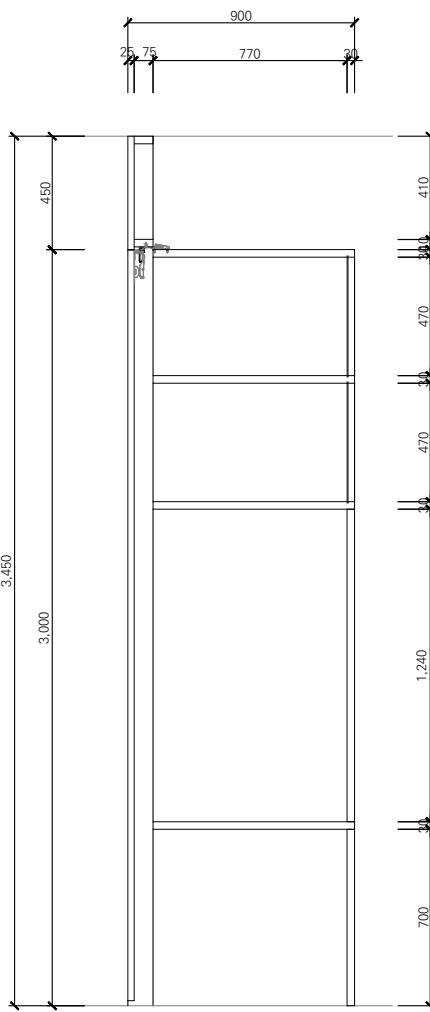

SECTION-A' VIEW



헤 아 디 자 인 건축사사무소
Hwang Eun Architectural Design

T 070-5213-1606 02-6209-7537 F
06527 서울시 서초구 강남대로95길 48-32, 3층

CONSULTANT

REV.	DATE	DESCRIPTION	NAME	NOTE
△				
△				
△				
△				

PROJECT TITLE

경기도미술관 교육실 리모델링

DRAWING NAME

FURNITURE 01 (FM-01)

DRAWN BY

강대규

SCALE / A3

1:30

CHECKED BY

DATE

19.05.17.


SHEET NO.

APPROVED BY



황 은

DRAWING NO.


F-101

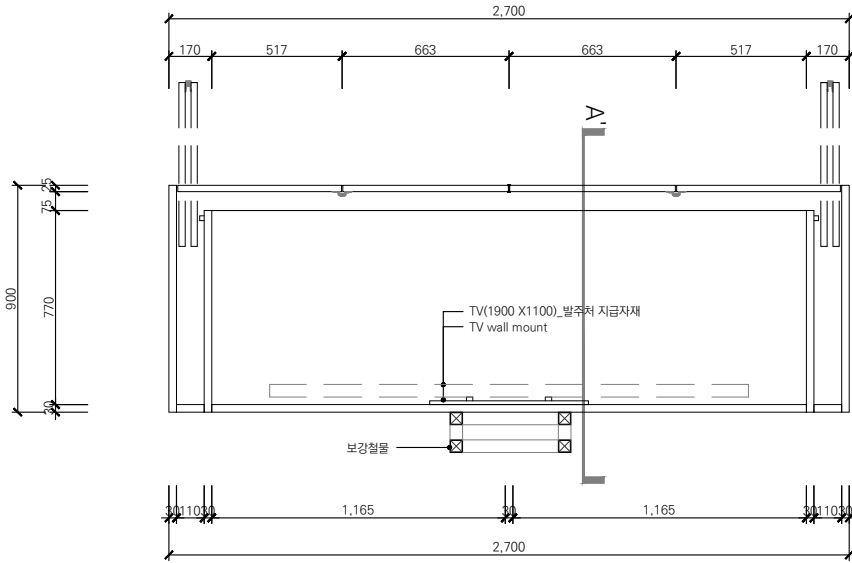


TOP VIEW

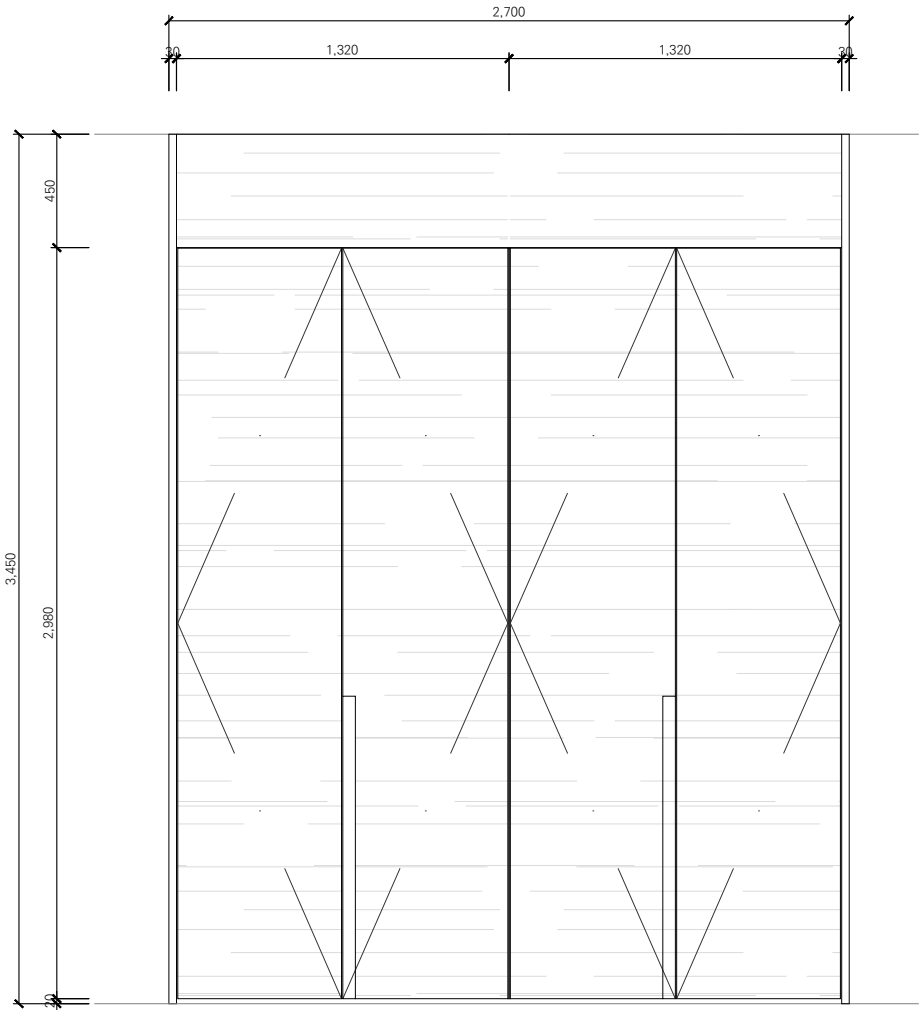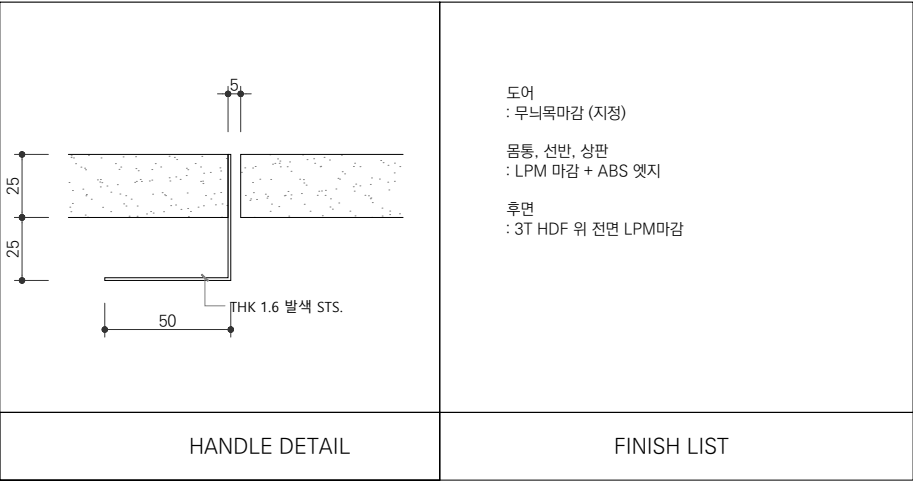

FRONT VIEW

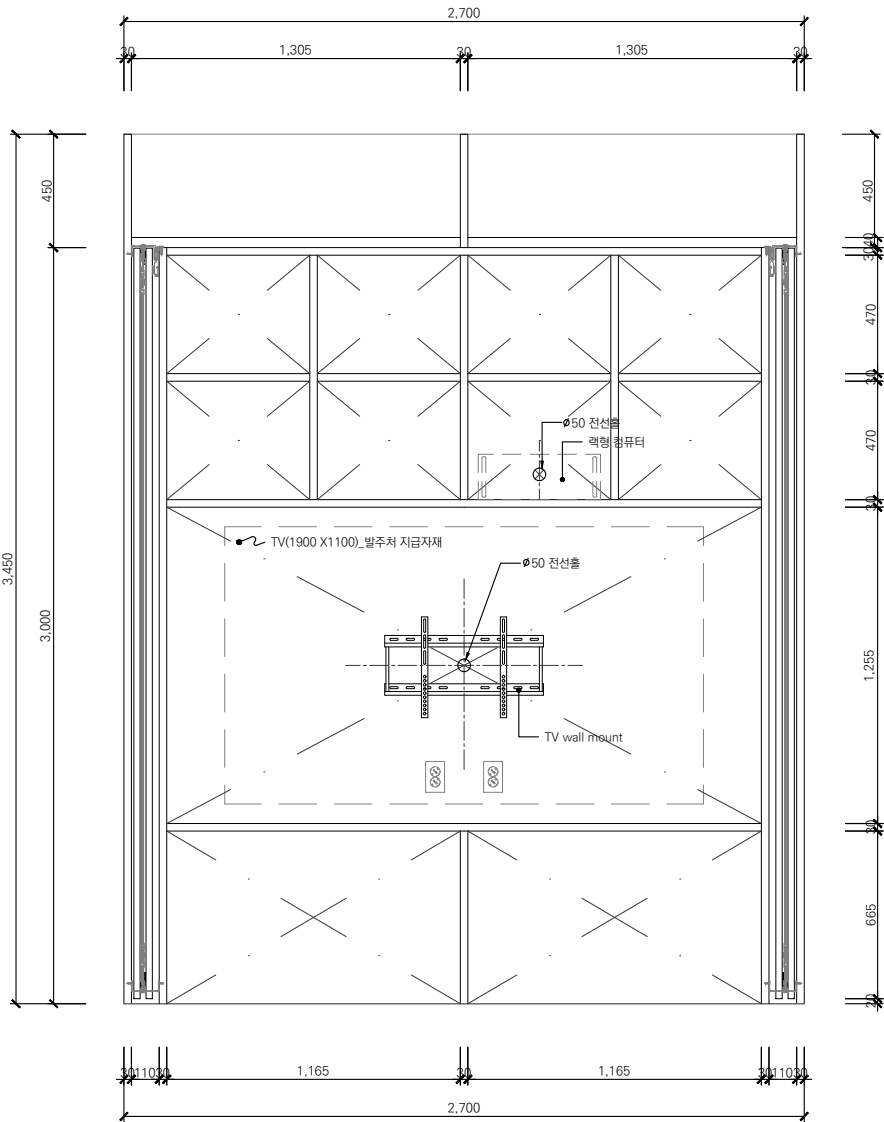

INNER VIEW

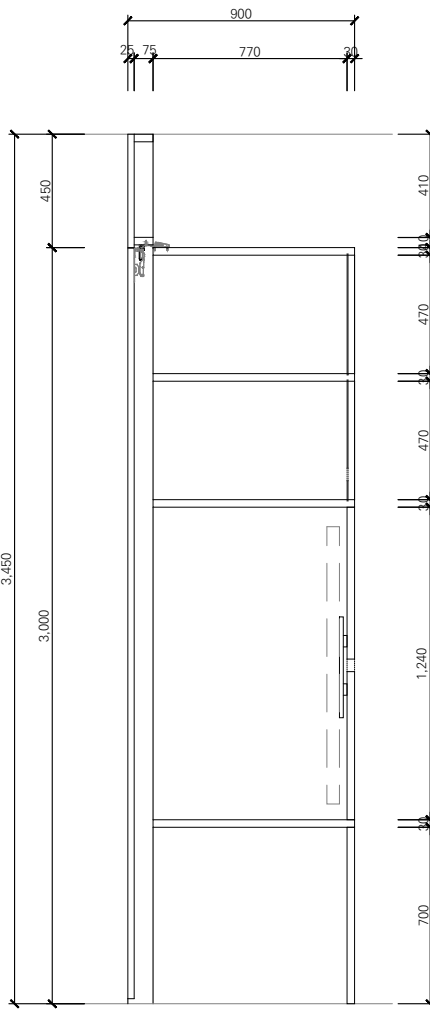

SECTION-A' VIEW



헤 아 디 자 인 건축사사무소
Hwang Eun Architectural Design

T 070-5213-1606 02-6209-7537 F
06527 서울시 서초구 강남대로95길 48-32, 3층

CONSULTANT

REV.

DATE

DESCRIPTION

NAME NOTE

△				
△				
△				
△				
△				

PROJECT TITLE

경기도미술관 교육실 리모델링

DRAWING NAME

FURNITURE 02 (FM-02)

DRAWN BY
강대규

SCALE / A3
1:30

CHECKED BY

DATE

19.05.17.


SHEET NO.

APPROVED BY



황 은

DRAWING NO.


F-102

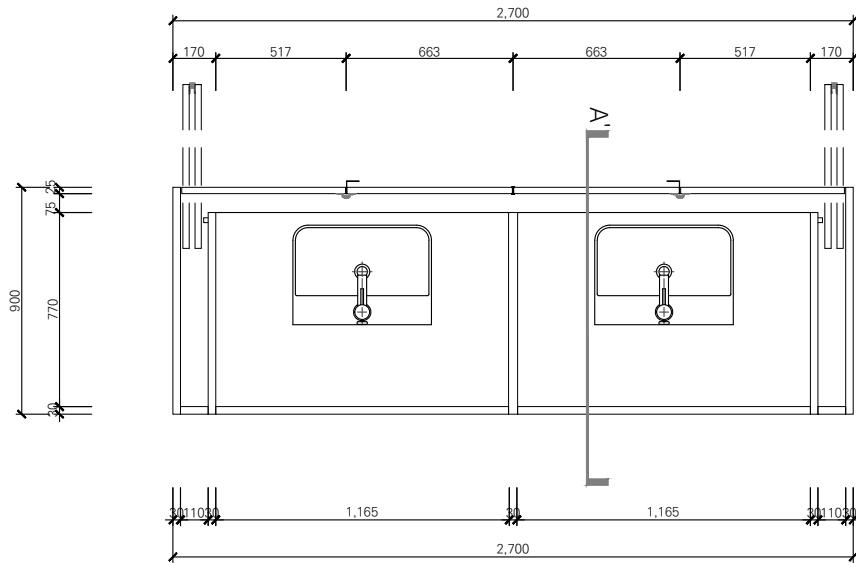


TOP VIEW

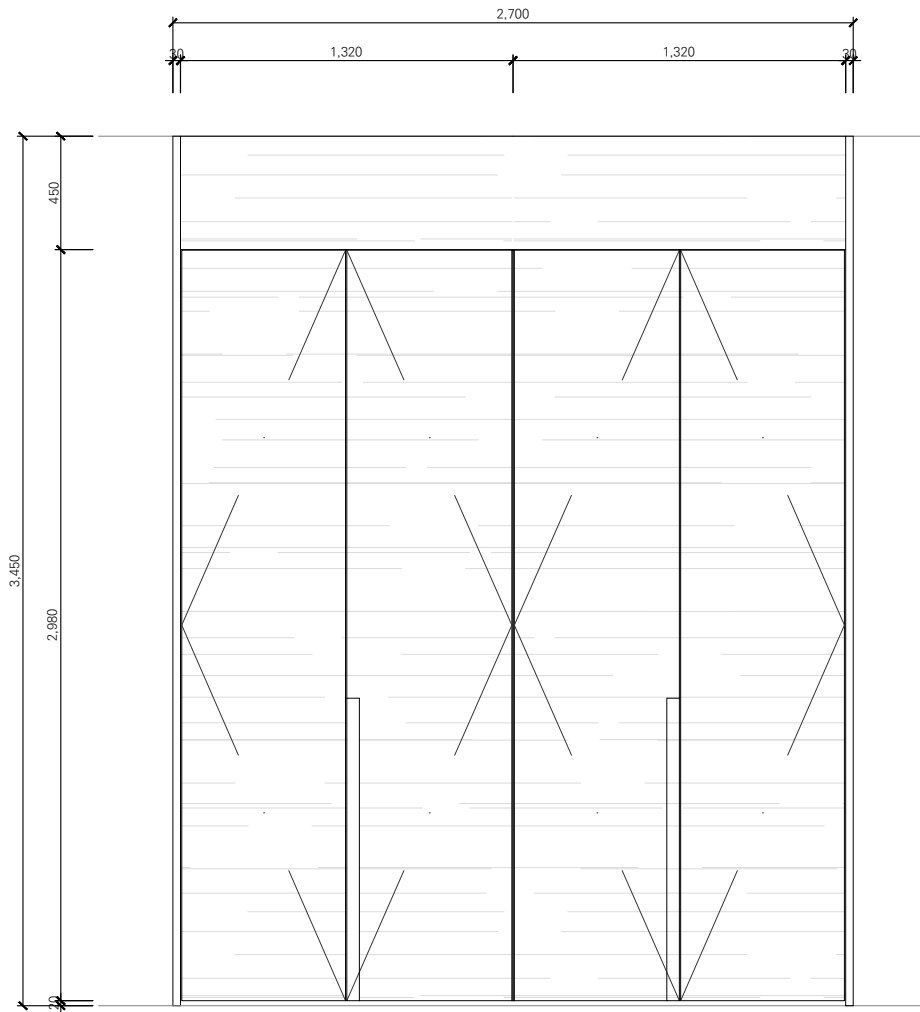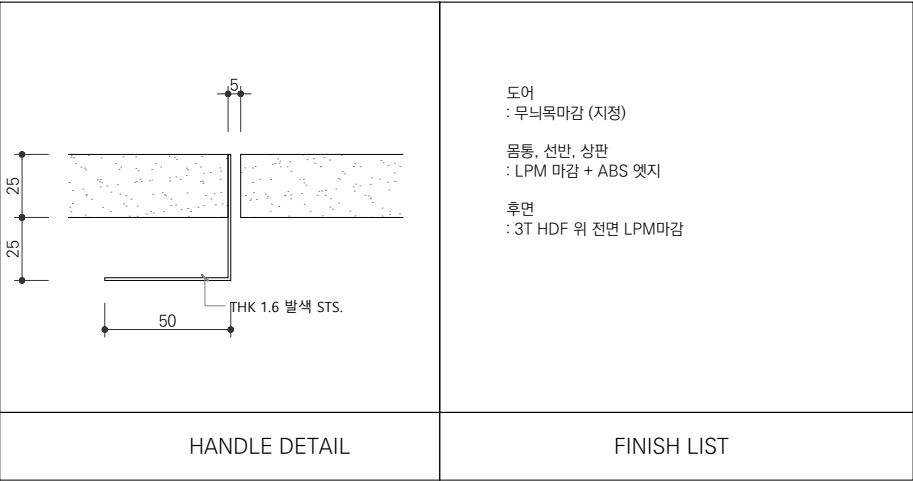

FRONT VIEW

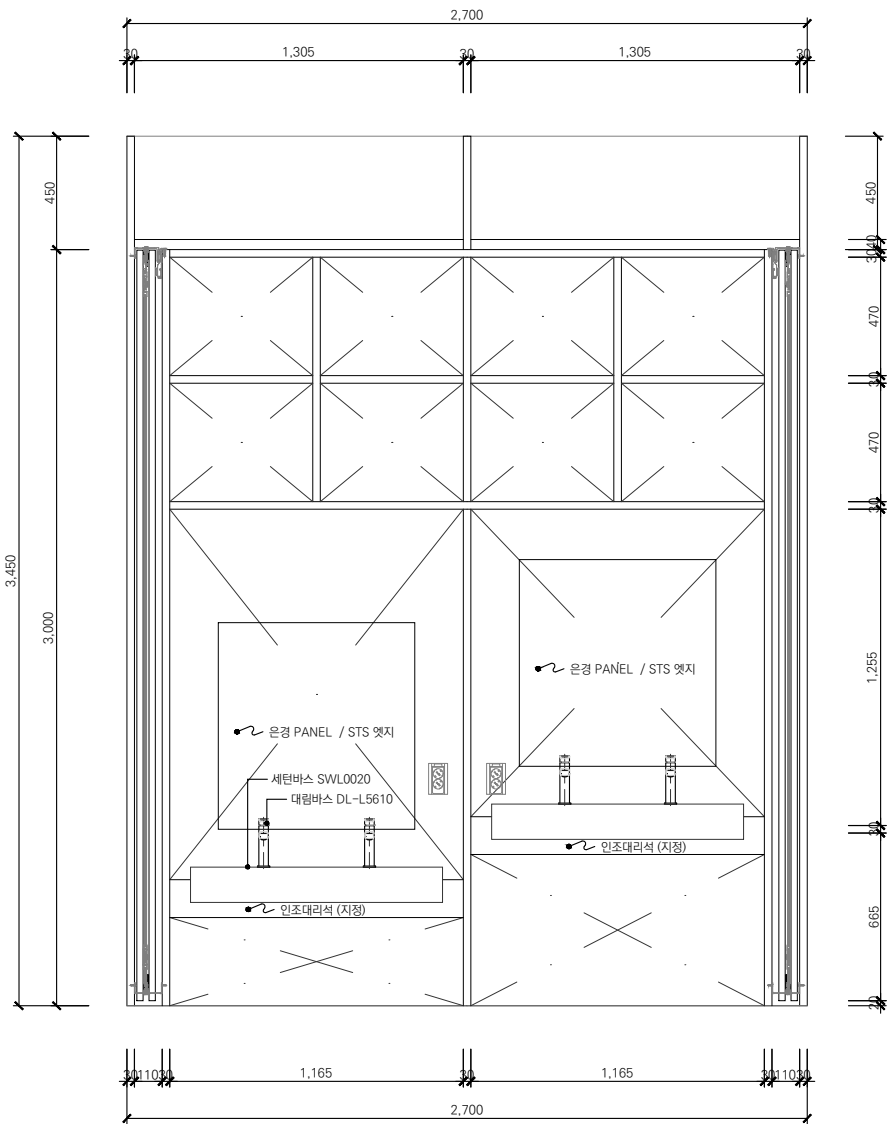

INNER VIEW

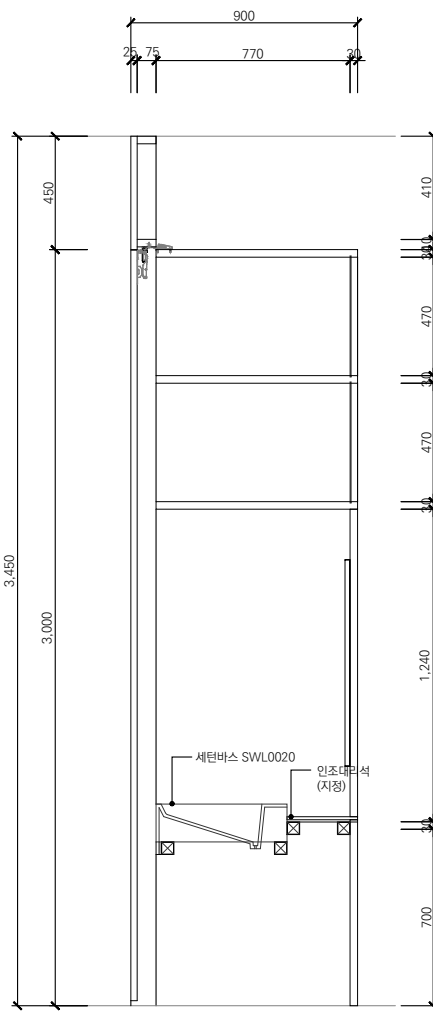

SECTION-A' VIEW



헤 아 디 자 인 건축사사무소
Hwang Eun Architectural Design

T 070-5213-1606 02-6209-7537 F
06527 서울시 서초구 강남대로95길 48-32, 3층

CONSULTANT

REV.	DATE	DESCRIPTION	NAME	NOTE
△				
△				
△				
△				

PROJECT TITLE

경기도미술관 교육실 리모델링

DRAWING NAME

FURNITURE 03 (FM-03)

DRAWN BY
강대규

SCALE / A3
1:30

CHECKED BY

DATE

19.05.17.


SHEET NO.

APPROVED BY



황 은

DRAWING NO.


F-103

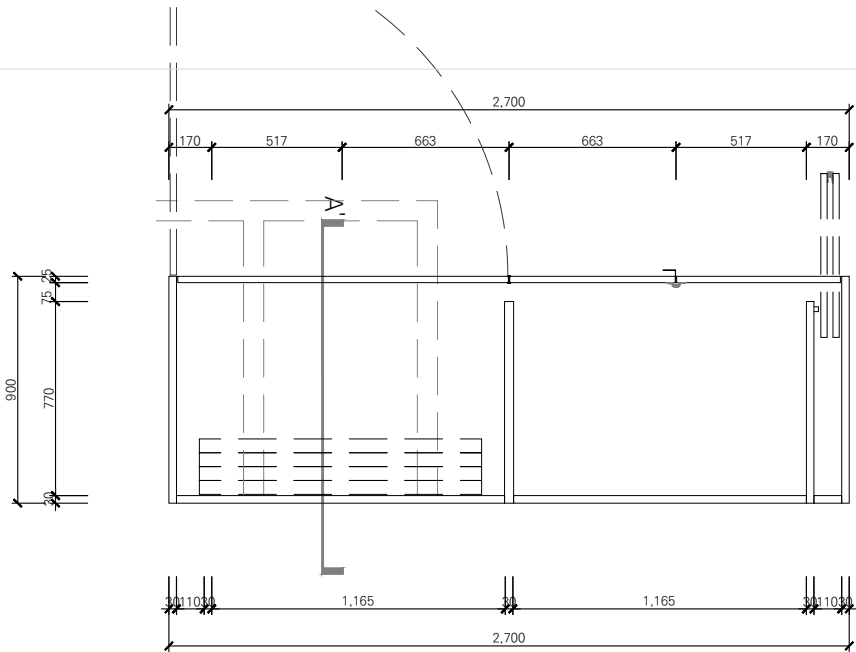


TOP VIEW

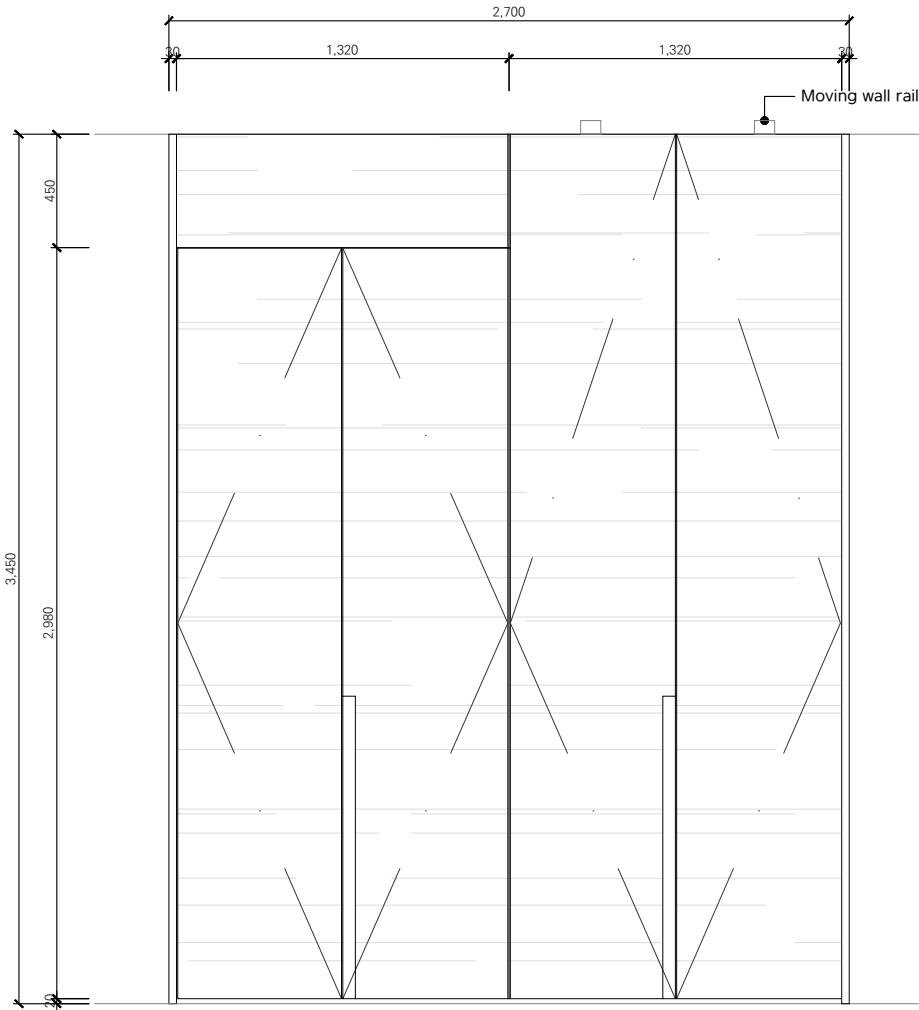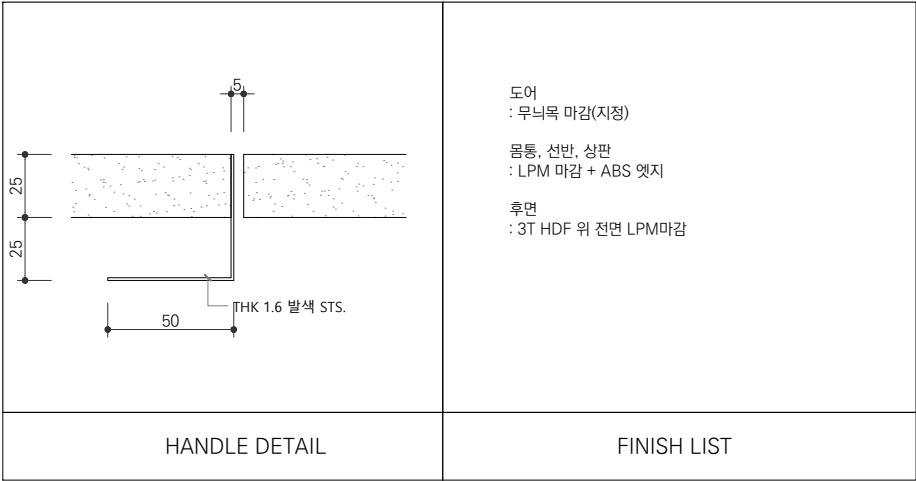

FRONT VIEW

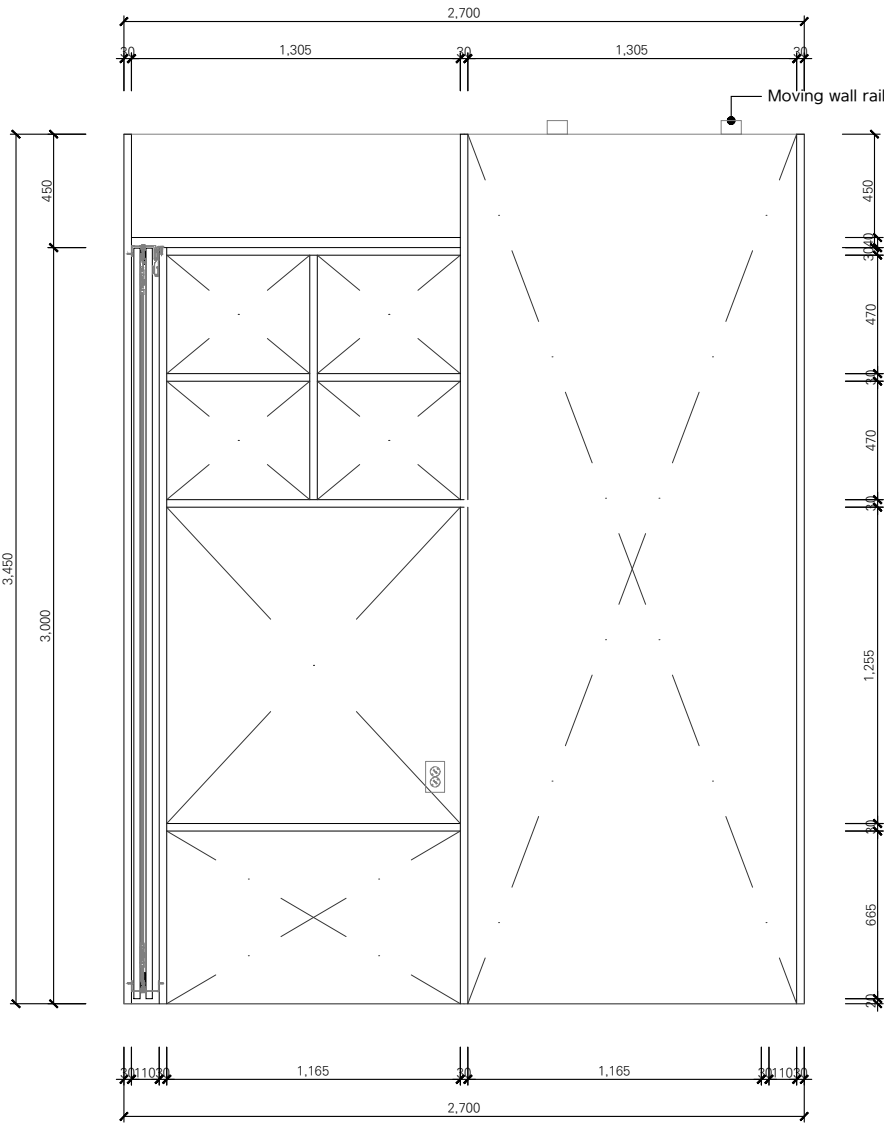

INNER VIEW

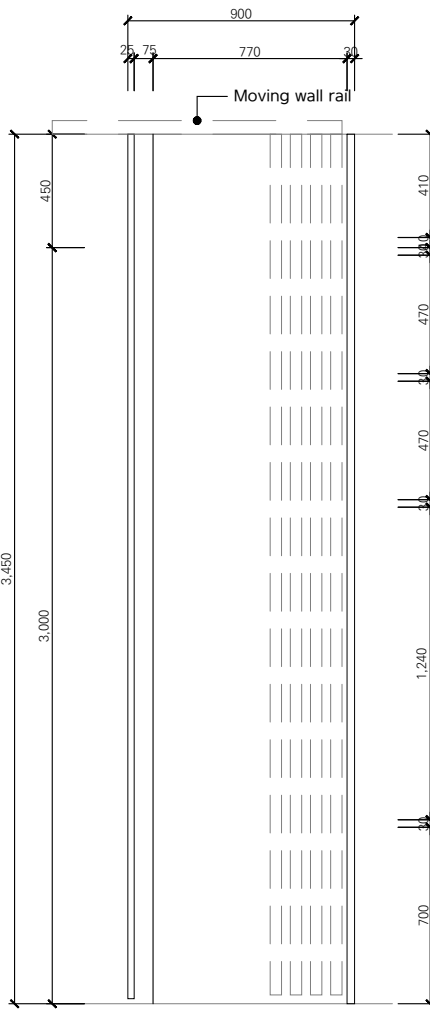

SECTION-A' VIEW



헤 아 디 자 인 건축사사무소
Hwang Eun Architectural Design

T 070-5213-1606 02-6209-7537 F
06527 서울시 서초구 강남대로95길 48-32, 3층

CONSULTANT

REV. DATE DESCRIPTION NAME NOTE

△				
△				
△				
△				
△				

PROJECT TITLE DRAWN BY CHECKED BY APPROVED BY

경기도미술관 교육실 리모델링

강대규


황은

DRAWING NAME

FURNITURE 05 (FM-05)



DATE 19.05.17. SHEET NO. DRAWING NO.

F-105

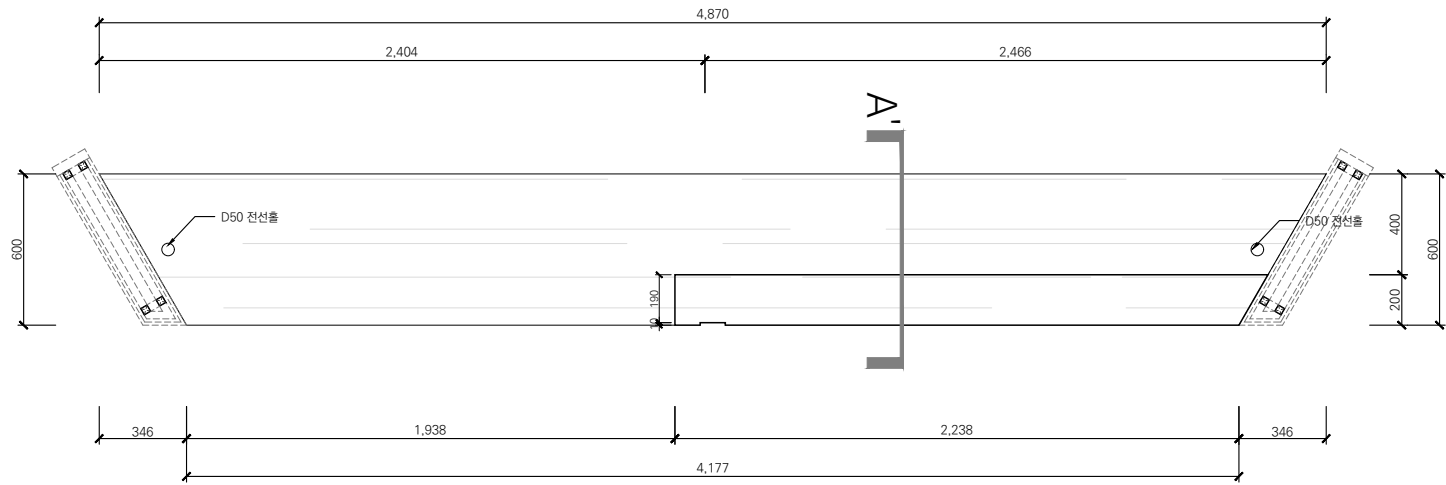


몸통 : 합판 + 무늬목 마감(지정) 보강철물 : □-30X30X1.6 STL PL / 지정도장
FINISH LIST

TOP VIEW

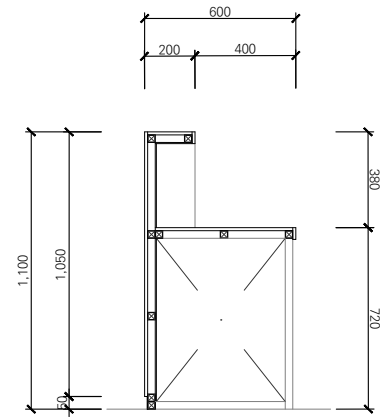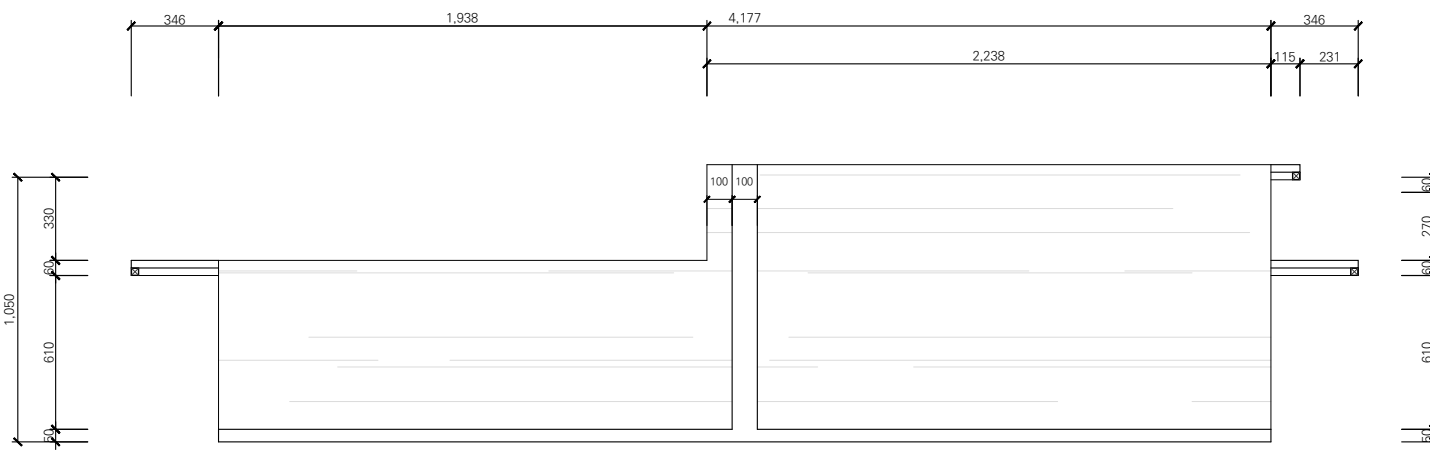

FRONT VIEW

A' SECTION

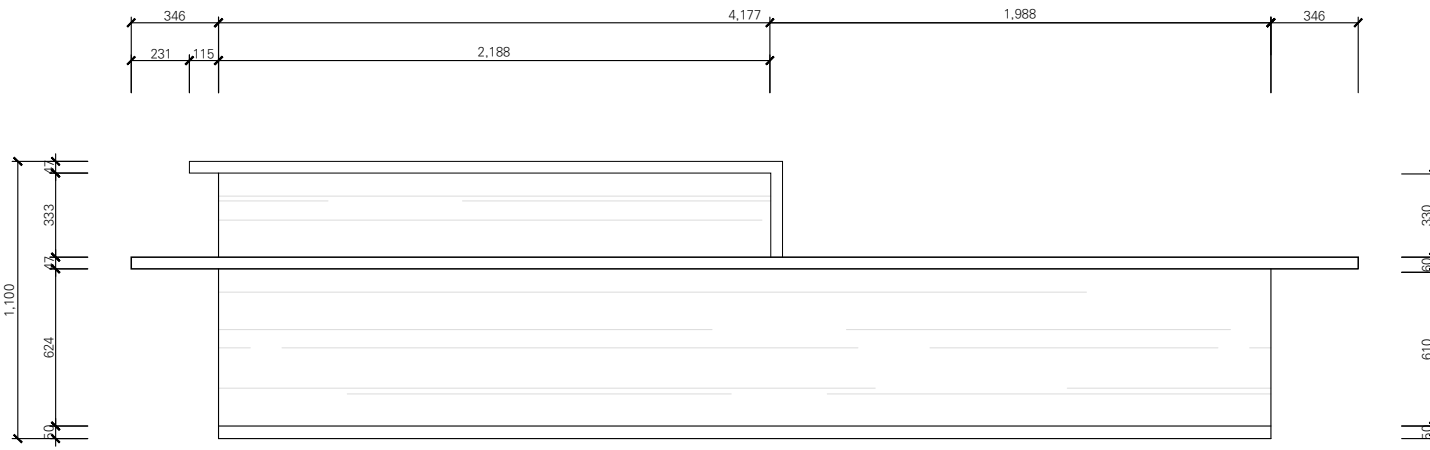

REAR VIEW

