

성 지
측량설계공사

경기도 동북
제 02-03-20560호

TEL.298-0084
FAX.298-1008
EMAIL
suk676@hammail.net

DESIGNED BY
설 계

DRAWING BY
제 도

SURVEYING
측 량

APPROVED BY
승 인

SCALE
축 적

기 계 사 항

DRAWING NO.
도면 번호

SHEET NO.
도면 매 수

NAME OF DRAWING
도면 명

포장단면상세도

포장단면상세도

NO SCALE


콘크리트 포장 단면도

NO SCALE

평 면 도


VAR

1000

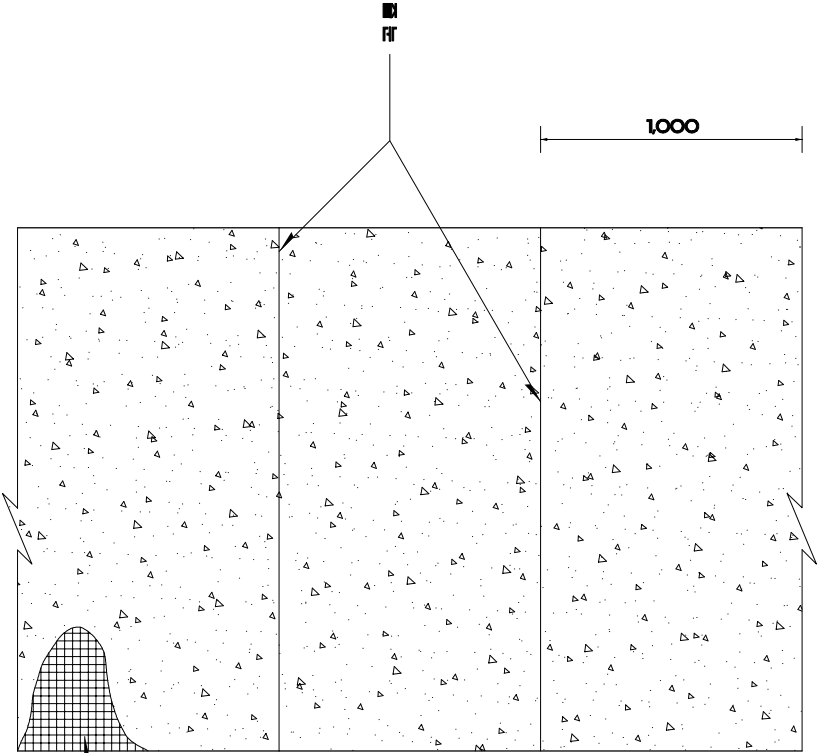


외이레시
#6-100x100

(콘크리트(인도용)상세도)
(T=400mm)

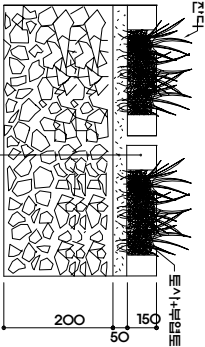


콘크리트(인도용) (T=150Cm)
모래받침 (T=5Cm)
보조기층(D40mm)T=200

(콘크리트(차도용)상세도)
(T=500mm)

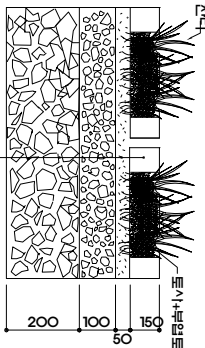


콘크리트(차도용) (T=150Cm)
모래받침 (T=5Cm)
콘크리트(25-210-08)T=100
보조기층(D40mm)T=200

도로명계석상세도
(TYPE-1)

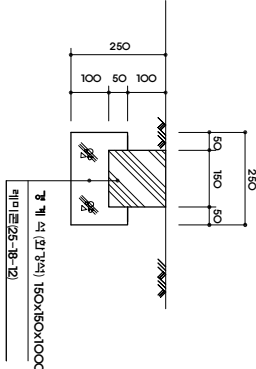

경계석(인도용) 150x150x1000
레미트(25-18-12)

보도 포장 상세

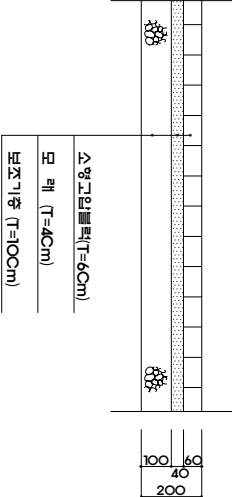

소형고양블럭(T=6Cm)
모래 (T=4Cm)
보조기층 (T=10Cm)

구분	종류	수량	단위	비고
레미트	25-180-8	0.20	m³	
거푸집	합판6인	0.40	m²	
외이레시	#6-100x100	0.014	TON	
잔석		0.20	m³	

