

1. 공모주제 : 문화로 세상을 잇다.

2. 디자인 방향 : 구조물 설치 및 사옥 외관 활용

3. 대상지 개요


- 1) 건물명 : 경기문화재단 사옥
- 2) 주소 : 수원시 팔달구 인계로 178
- 3) 대지면적 : 4,530.12㎡
- 4) 건축면적 : 1,871.06㎡
- 5) 건물높이 : 45.95m
- 6) 지역지구 : 중심상업지역, 2종미관지구, 방화지구
- 7) 층수구조 : 지하2층~지상9층, 철근콘크리트조

【 경기문화재단 사옥 현재 전경 】



※ 건물 외벽 도면 미보유로 인하여 사진대지 참조,
건물구조는 1층 평면도 참조 요망

구분	호별	용도	바닥면적	
			M2	평
	101	농협	481.81	145.75
	102	농협중앙회 경기지역본부	363.90	110.08
	103	평화여행사	64.42	19.49
	104	경기문화재단 (창고-1,2)	55.67	16.84
	105	강남농원 강남농원(창고)	29.64	8.96
		전체 공유면적	489.72	148.14
		총별공유면적	215.74	65.26
		합계	1,700.90	514.52

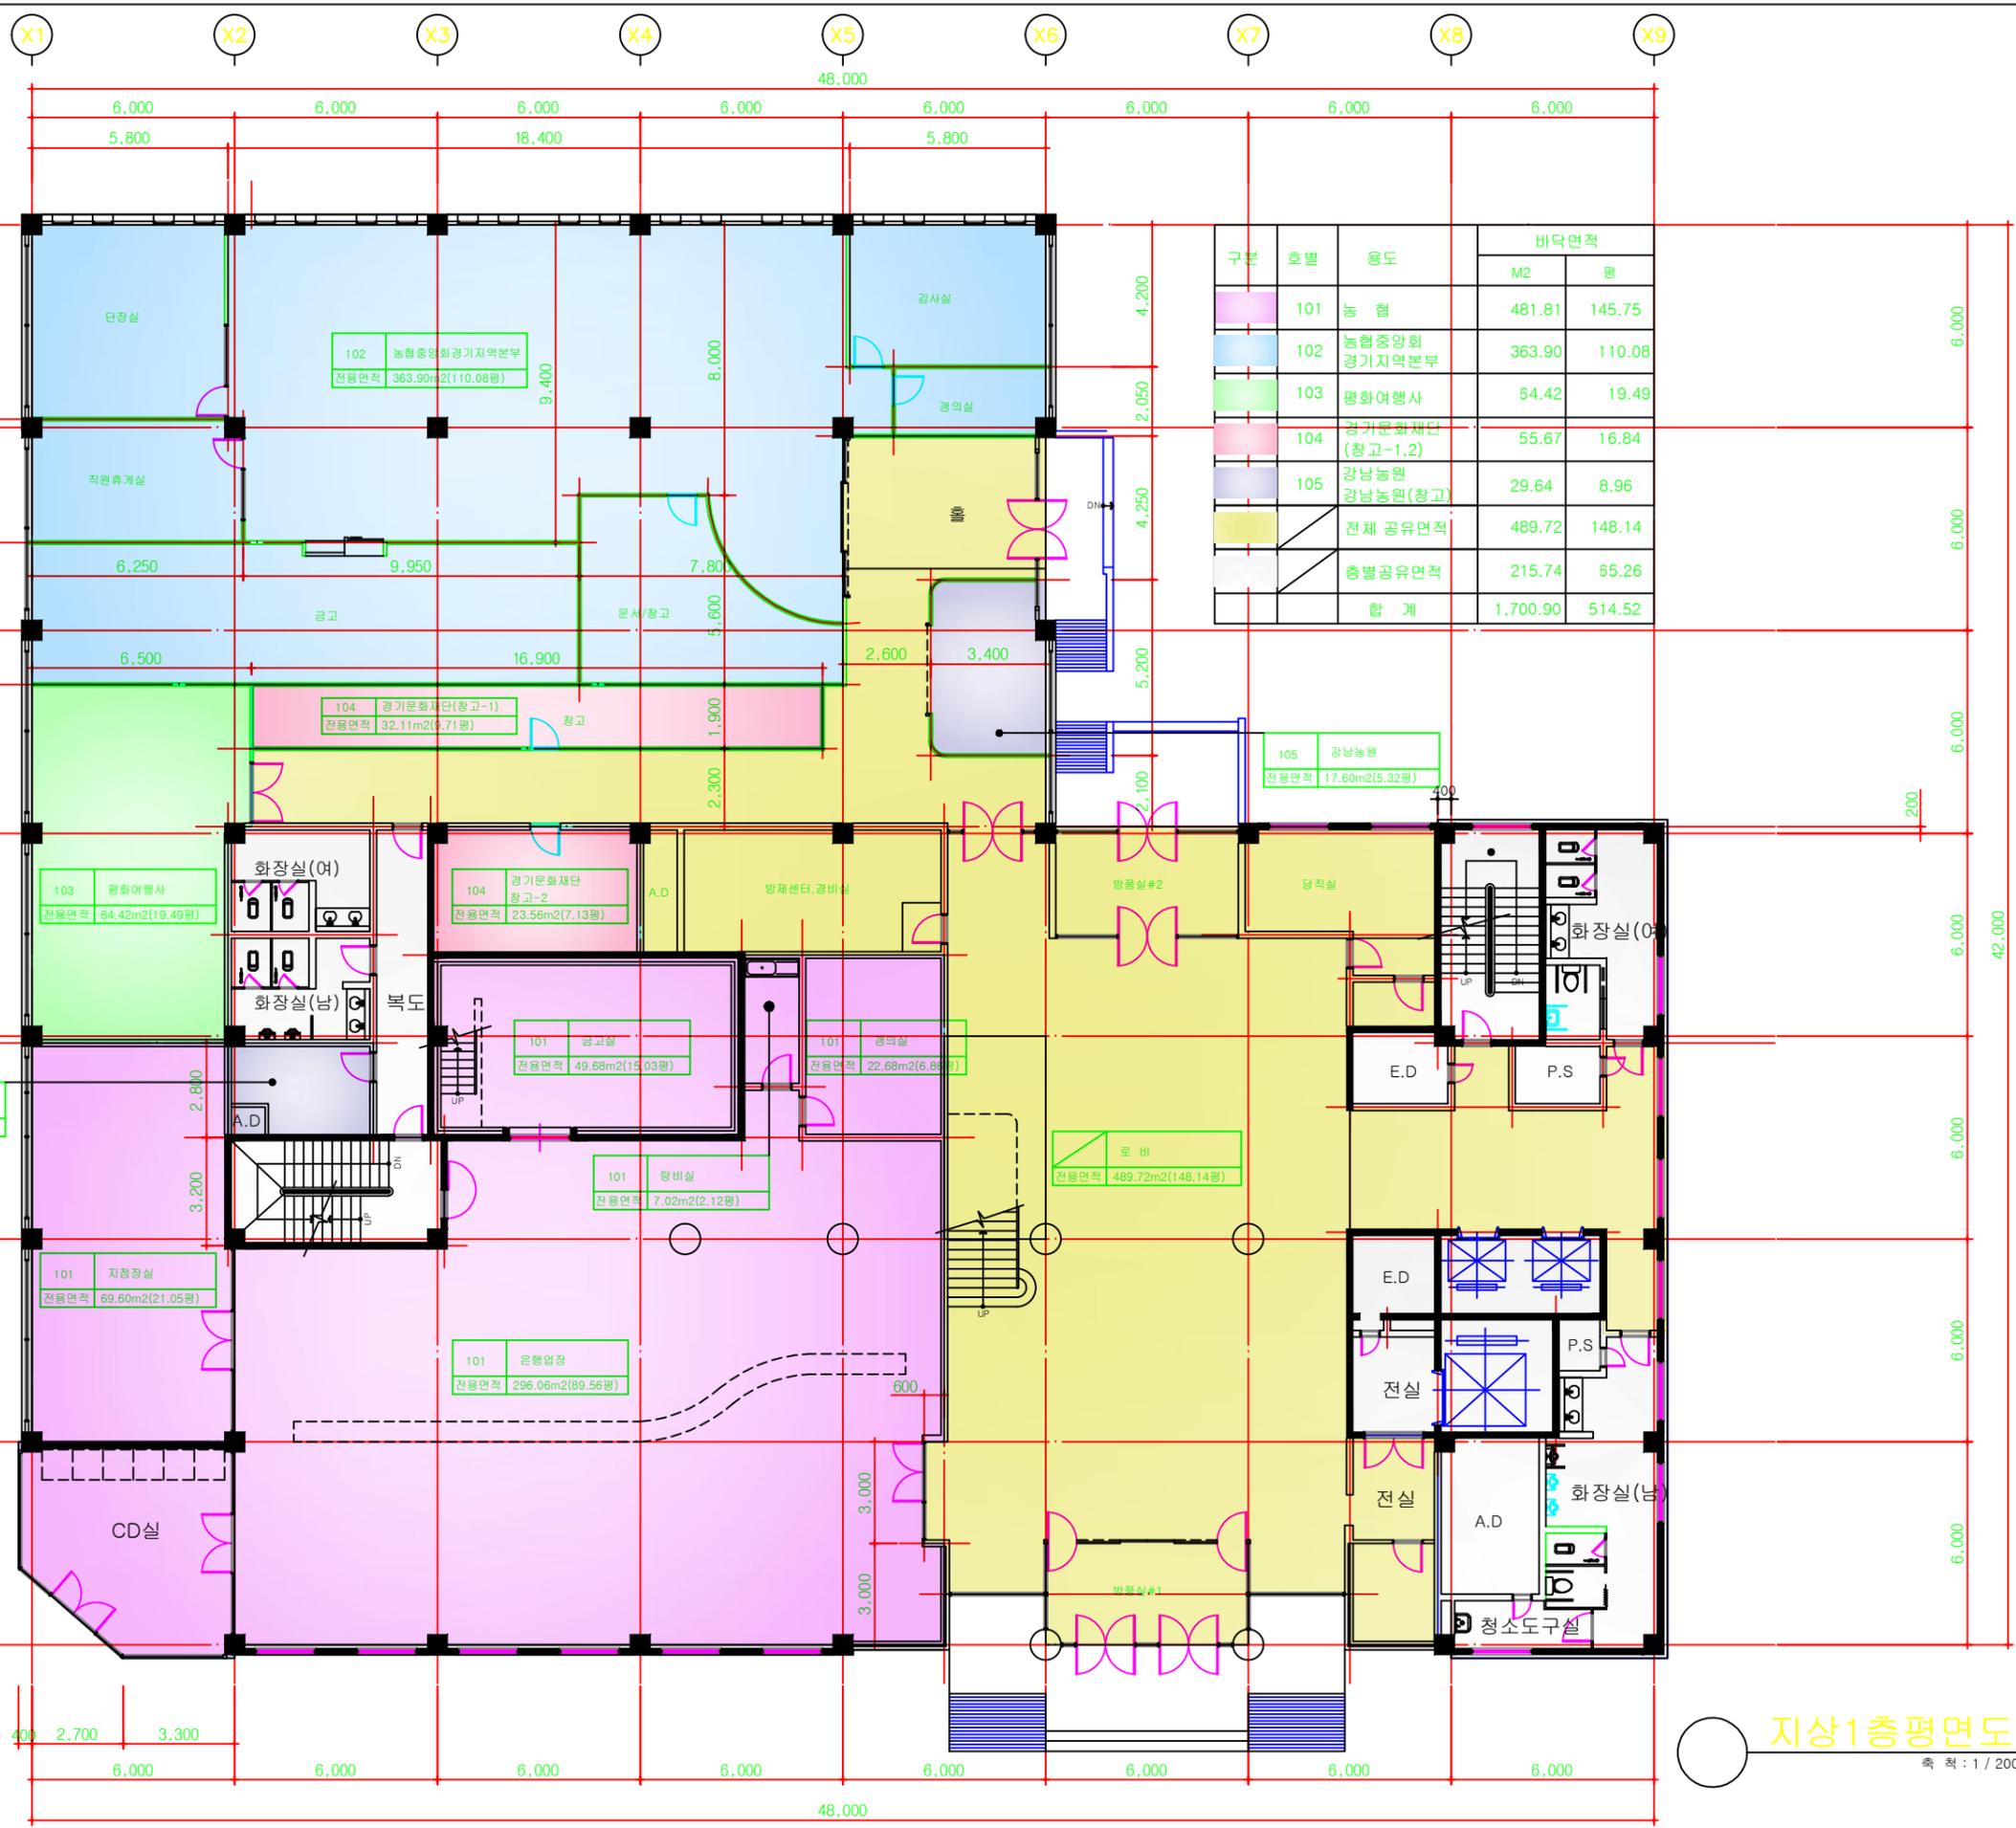

지상1층평면도
축척 : 1 / 200

지상1층평면도

2009 . 10

1 / 200

A - 004

004