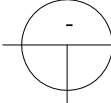



남한산성 옛길 브랜딩 디자인

안내시설물 도면


| 도면번호 | 도면명 | 수량 | 축척 | 비고 |
|-----------|--------------|------|------|----|
| 건축 | | | | |
| A-000 | 표지 | NONE | NONE | |
| A-001 | 도면 목록표 | NONE | NONE | |
| A-101 | 종합안내판 - 단독형 | 2 | 1/15 | |
| A-102 | 종합안내판 - 조합형 | 9 | 1/15 | |
| A-103 | 스토리안내판 - 단독형 | 13 | 1/15 | |
| A-104 | 스토리안내판 - 조합형 | 28 | 1/15 | |
| A-105 | 방향안내판 - 단독형 | 35 | 1/15 | |
| A-106 | 방향안내판 - 조합형 | 28 | 1/15 | |
| A-107 | 스탬프함 | 11 | 1/15 | |
| | | | | |
| | | | | |
| | | | | |
| | | | | |
| | | | | |
| | | | | |
| | | | | |
| | | | | |
| | | | | |
| | | | | |


도면 목록표
 SCALE : NONE


01
종합안내판
단독형

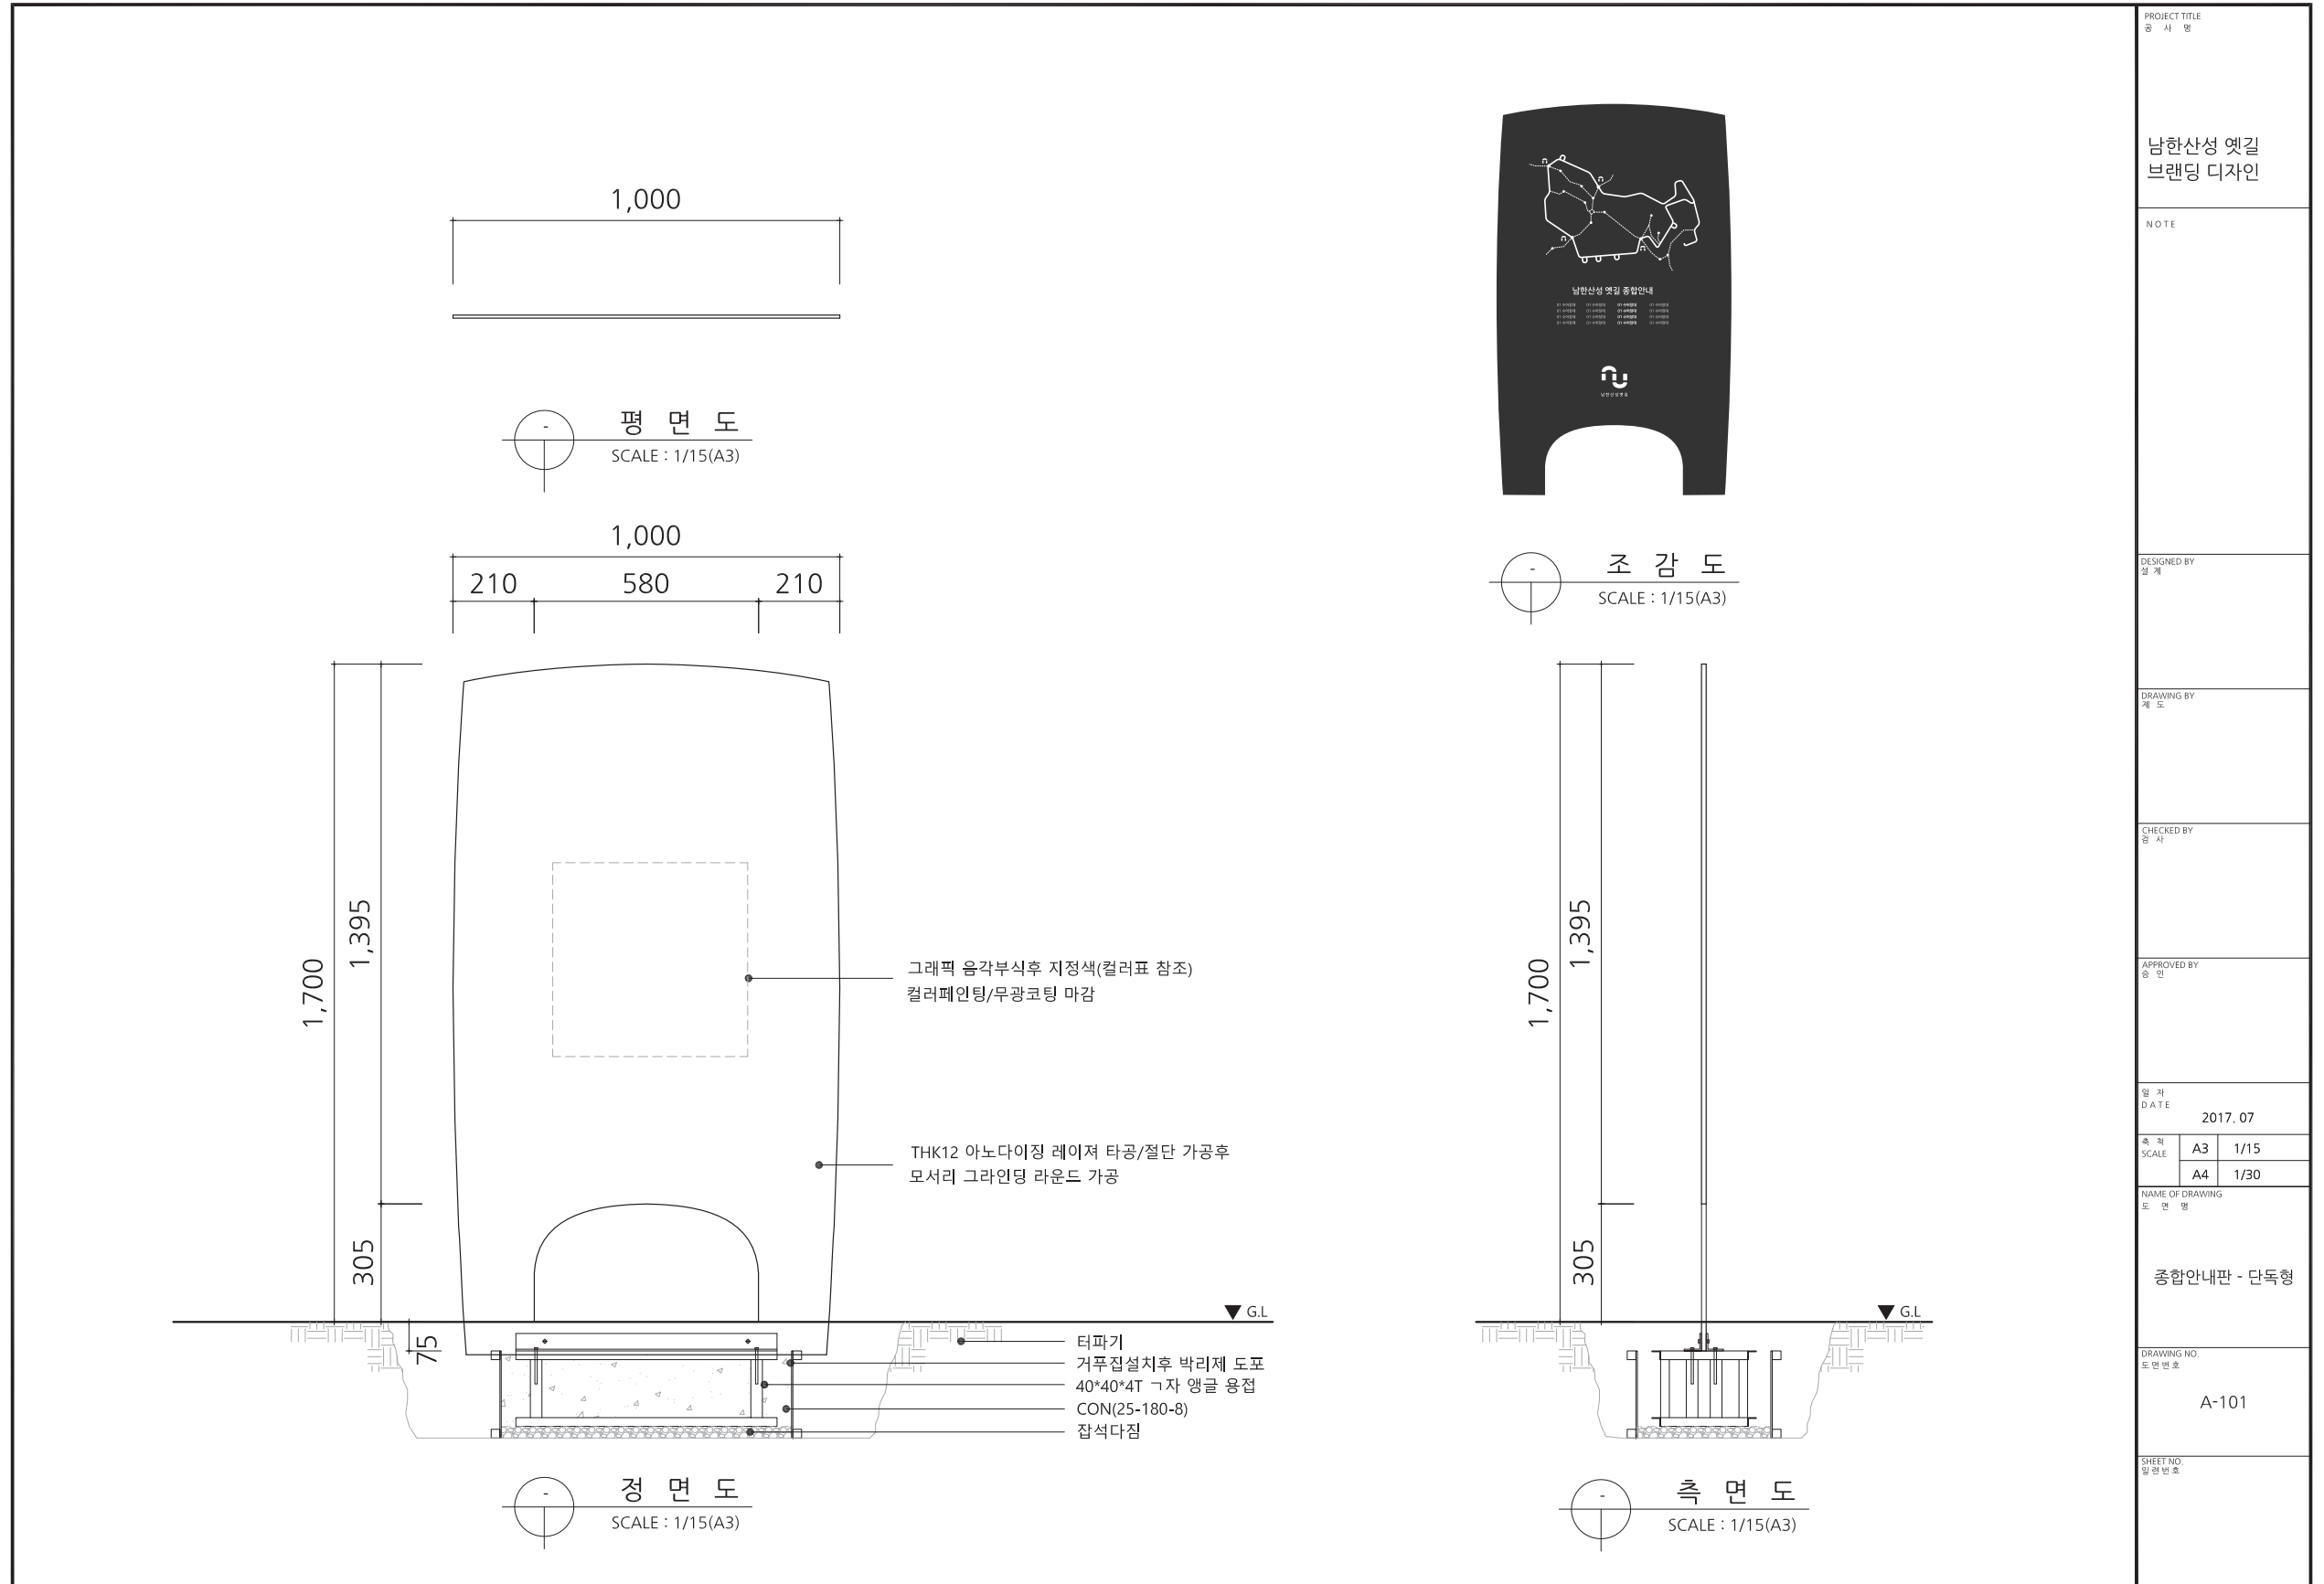


01
종합안내판
조합형

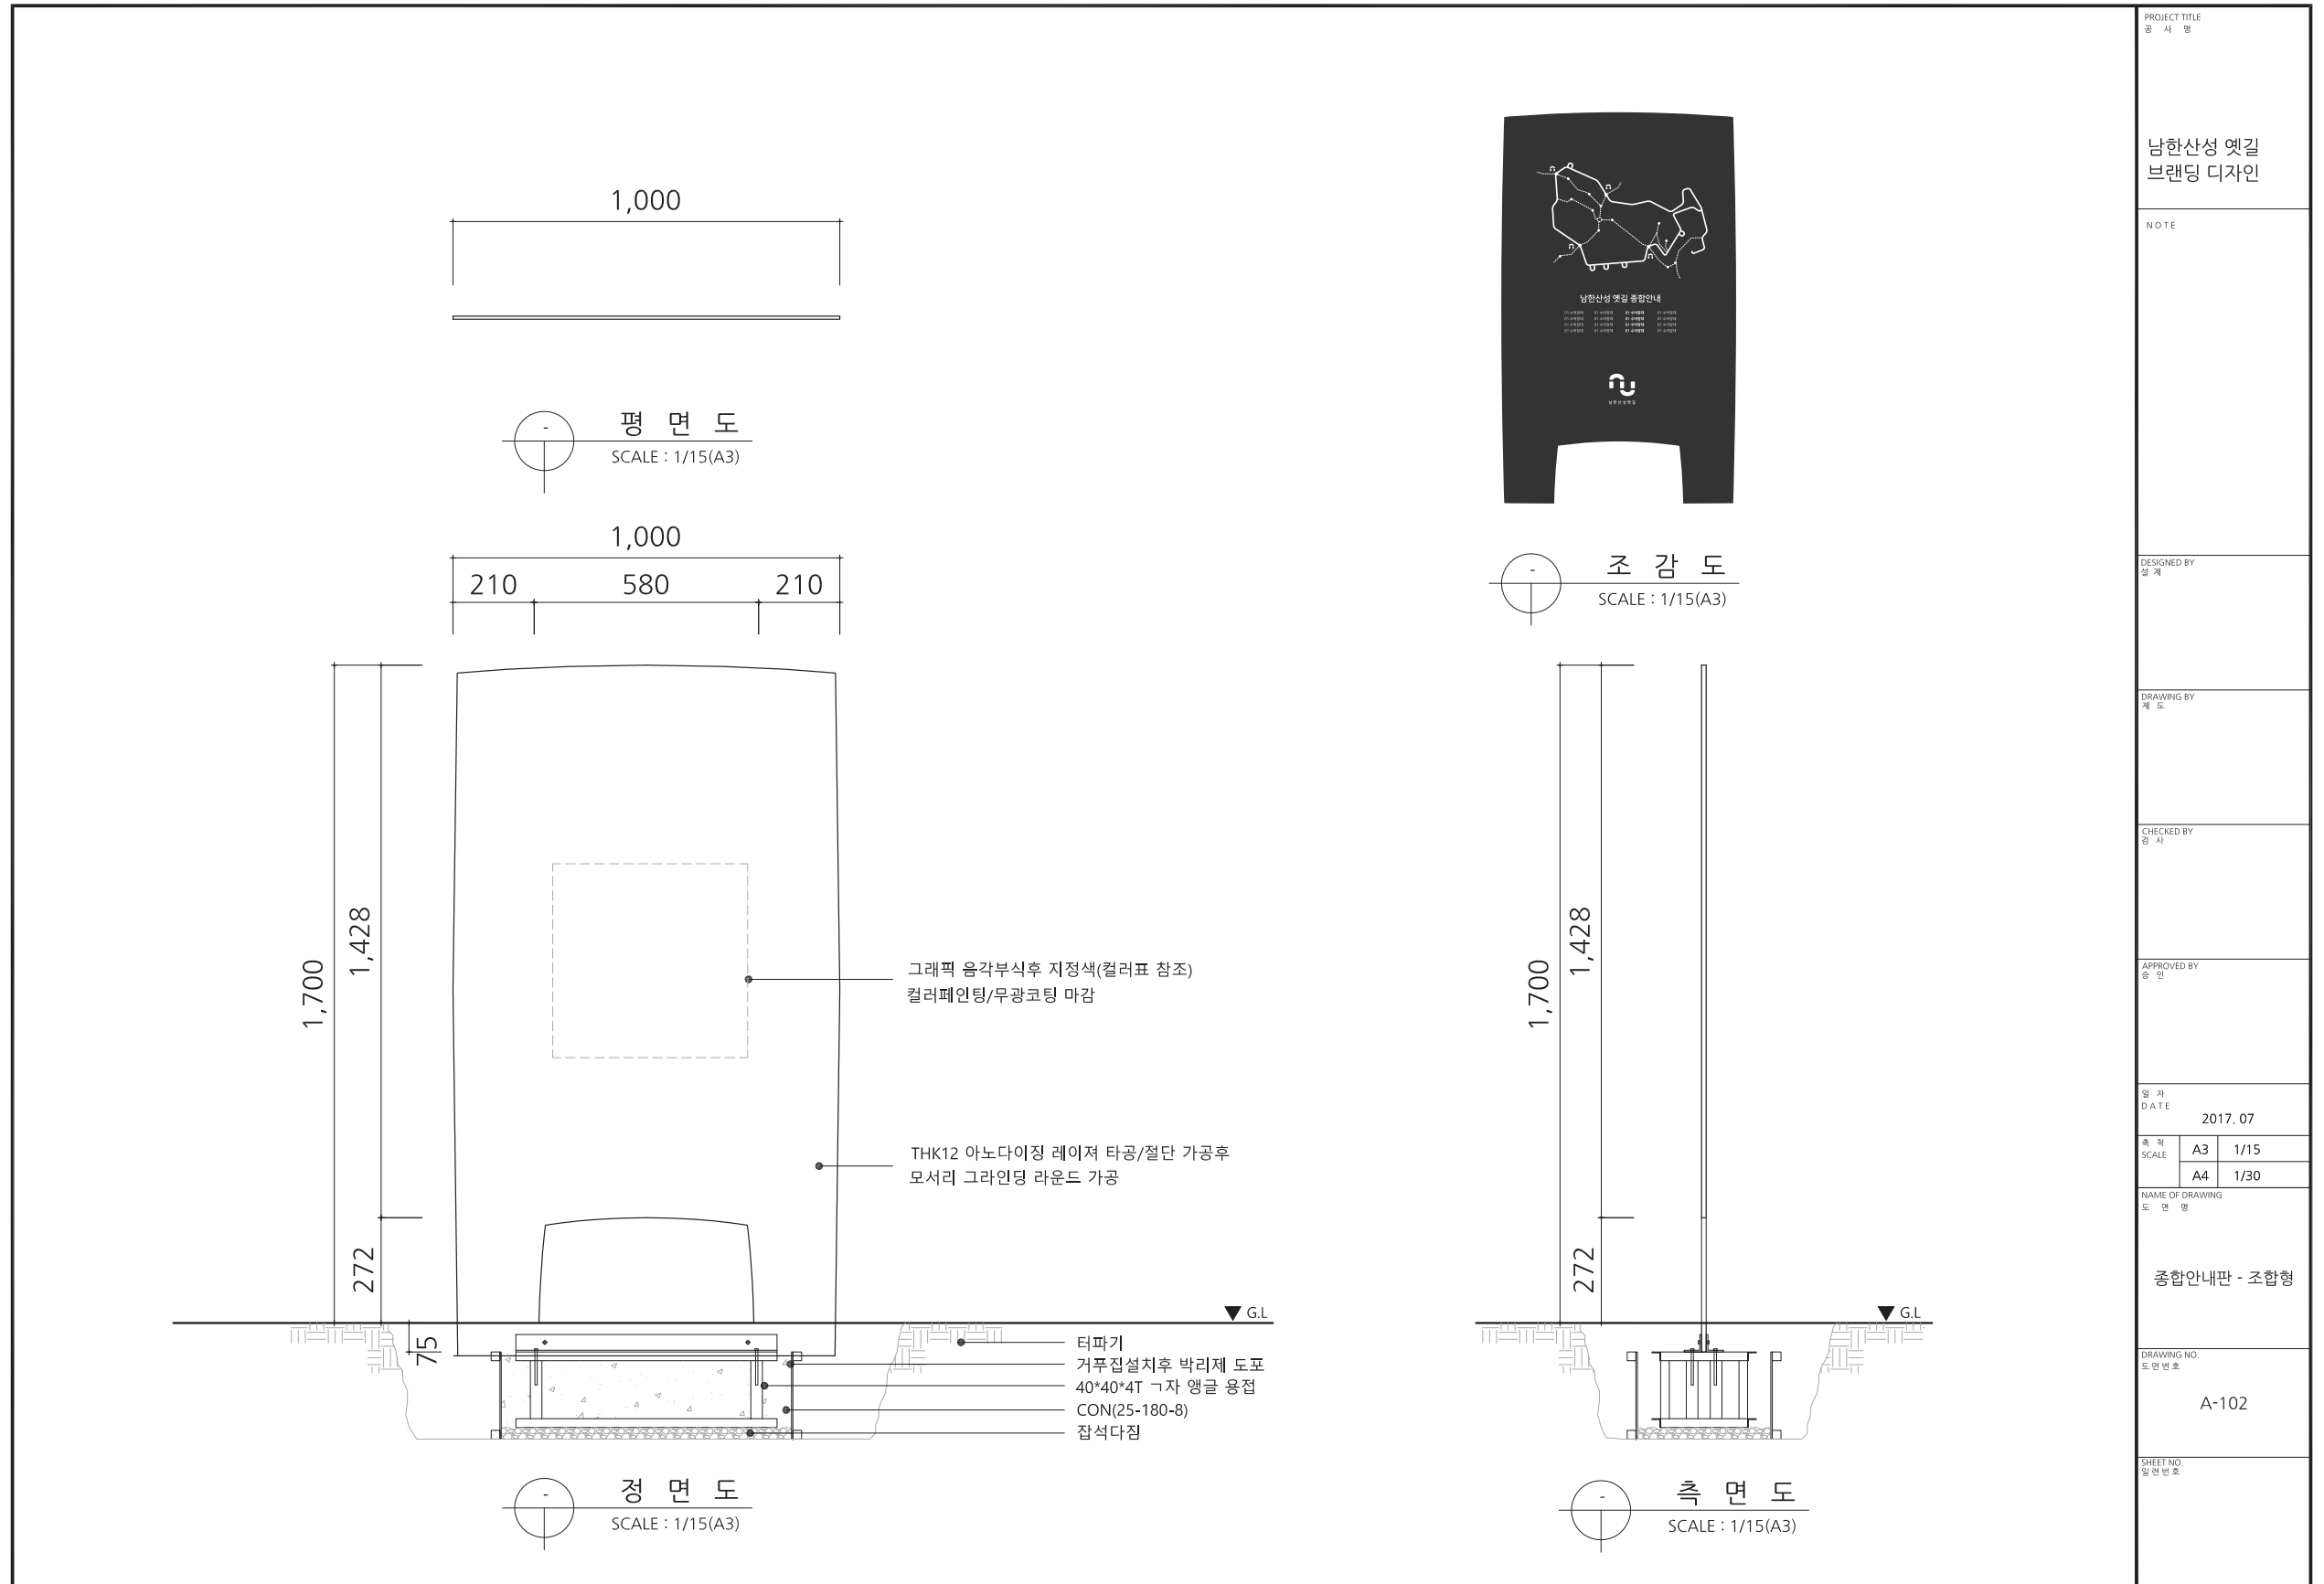


02
스토리안내판
단독형

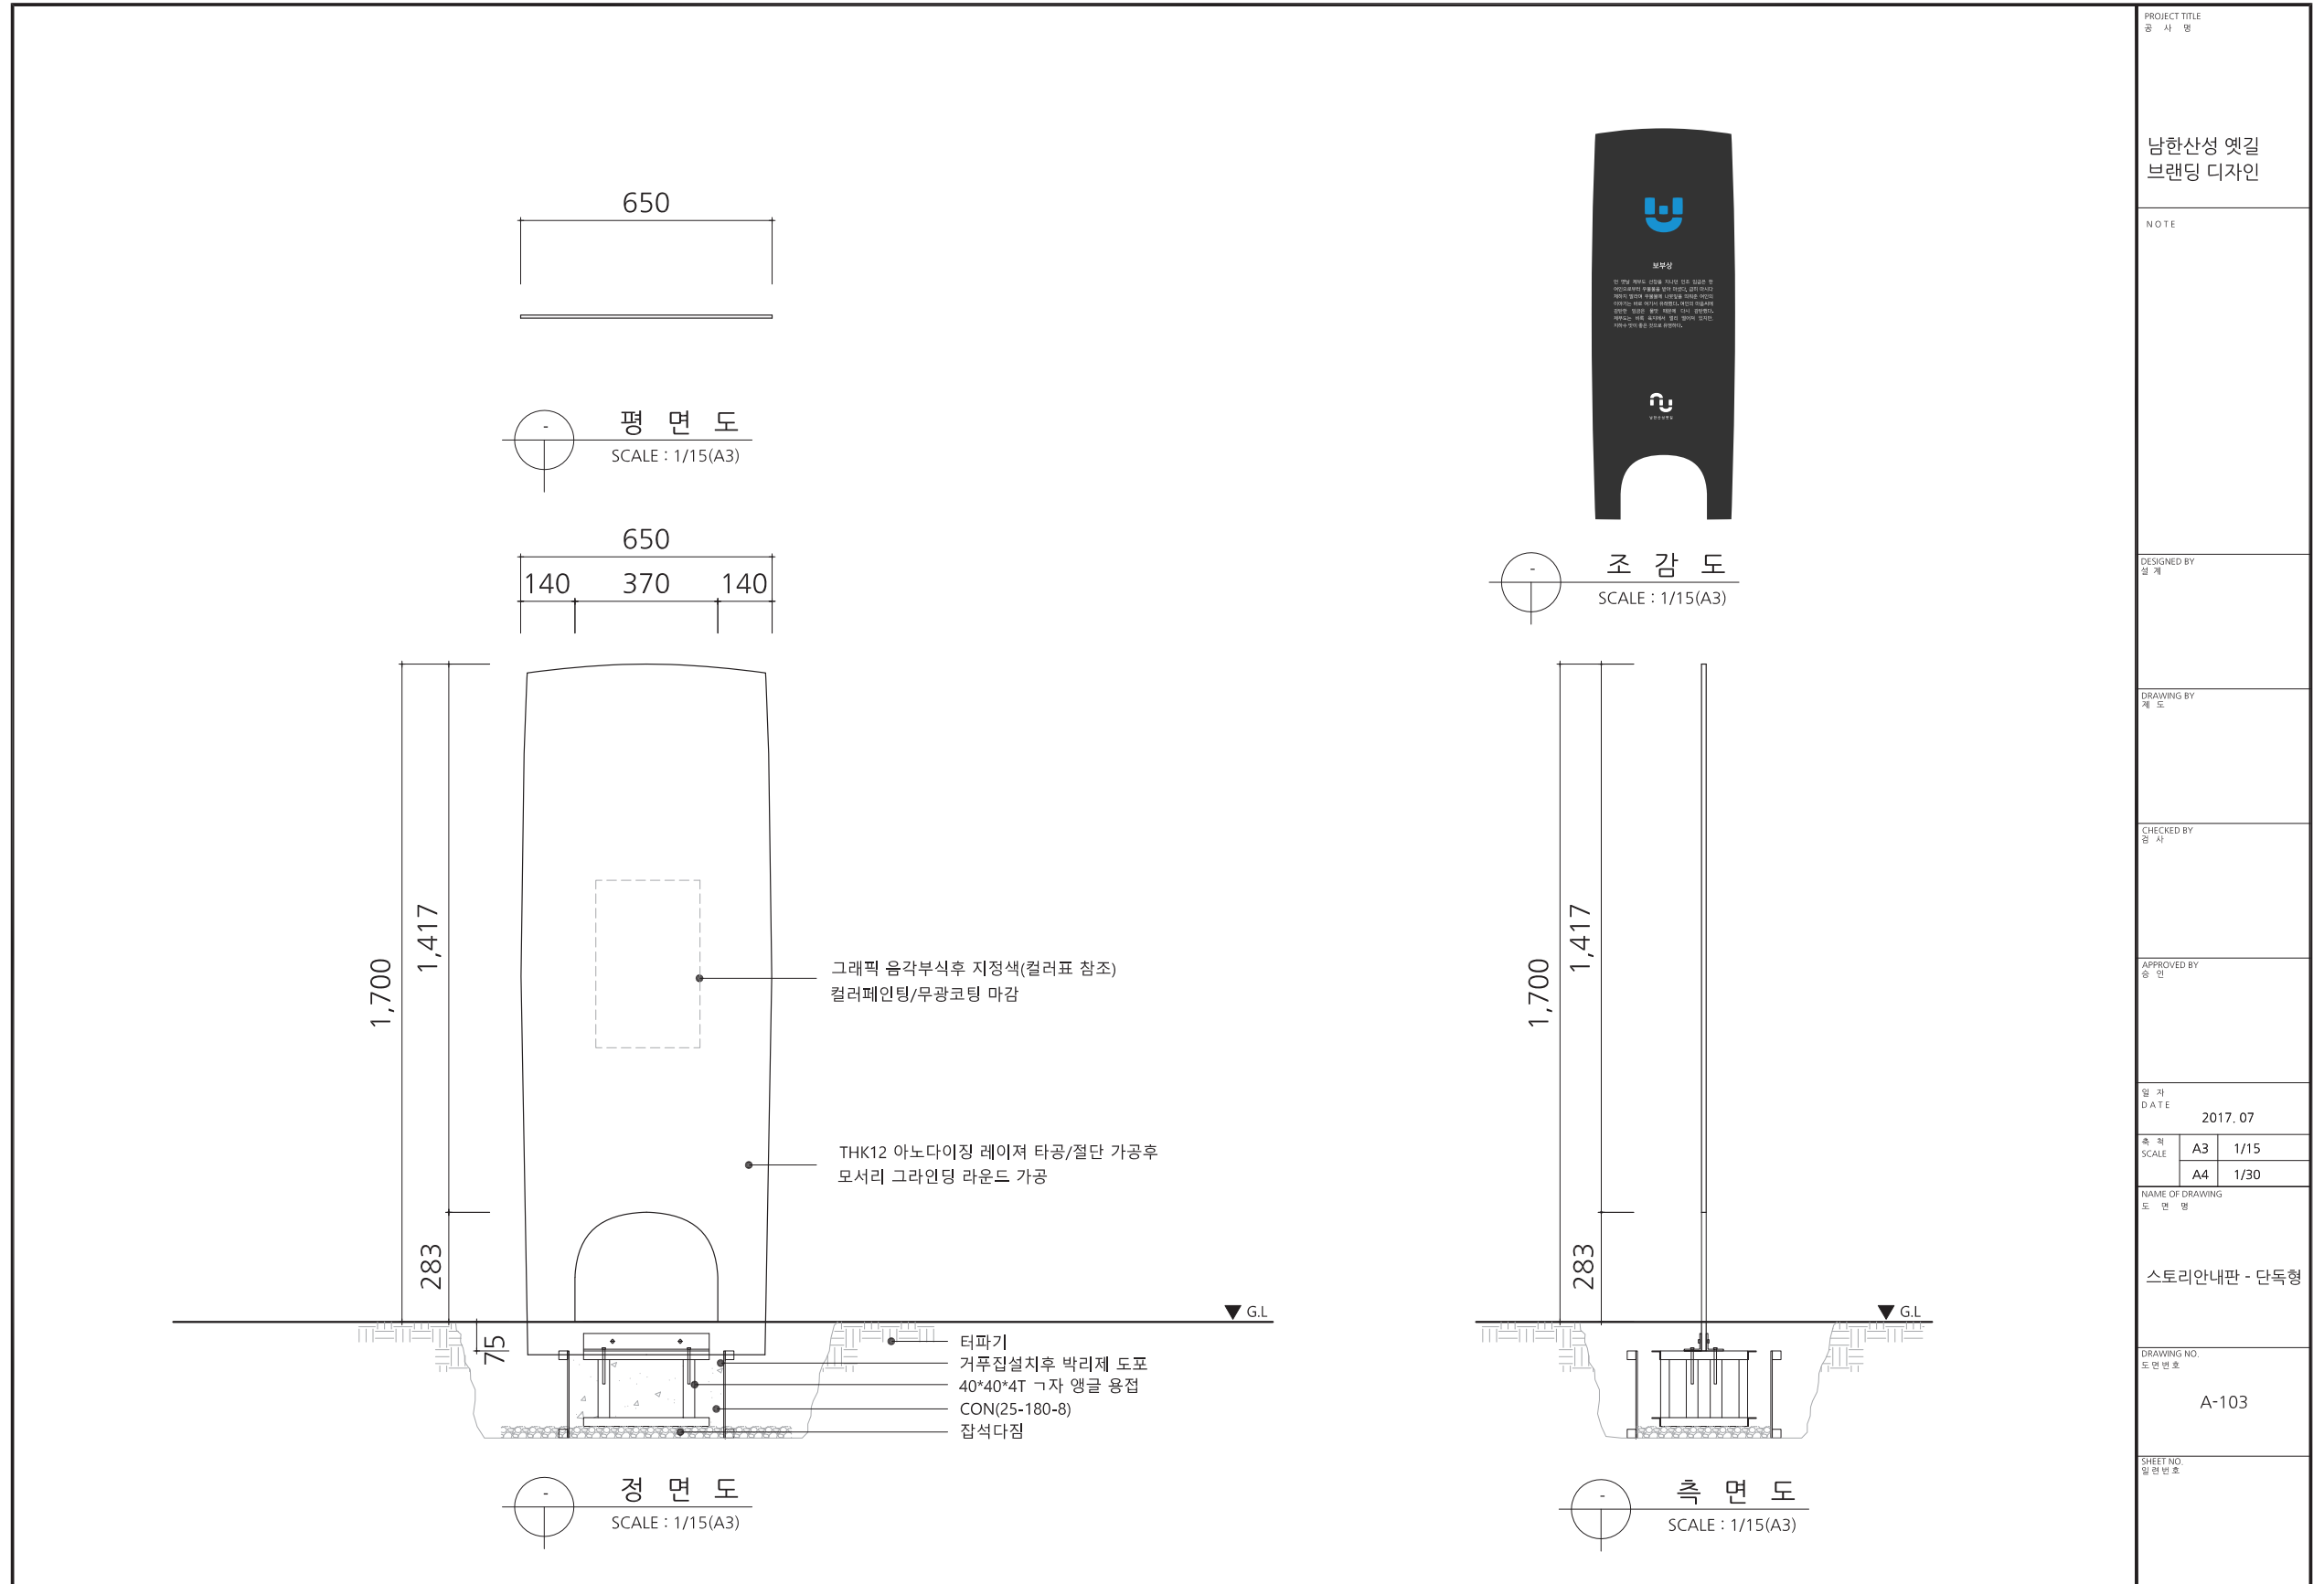


02
스토리안내판
조합형

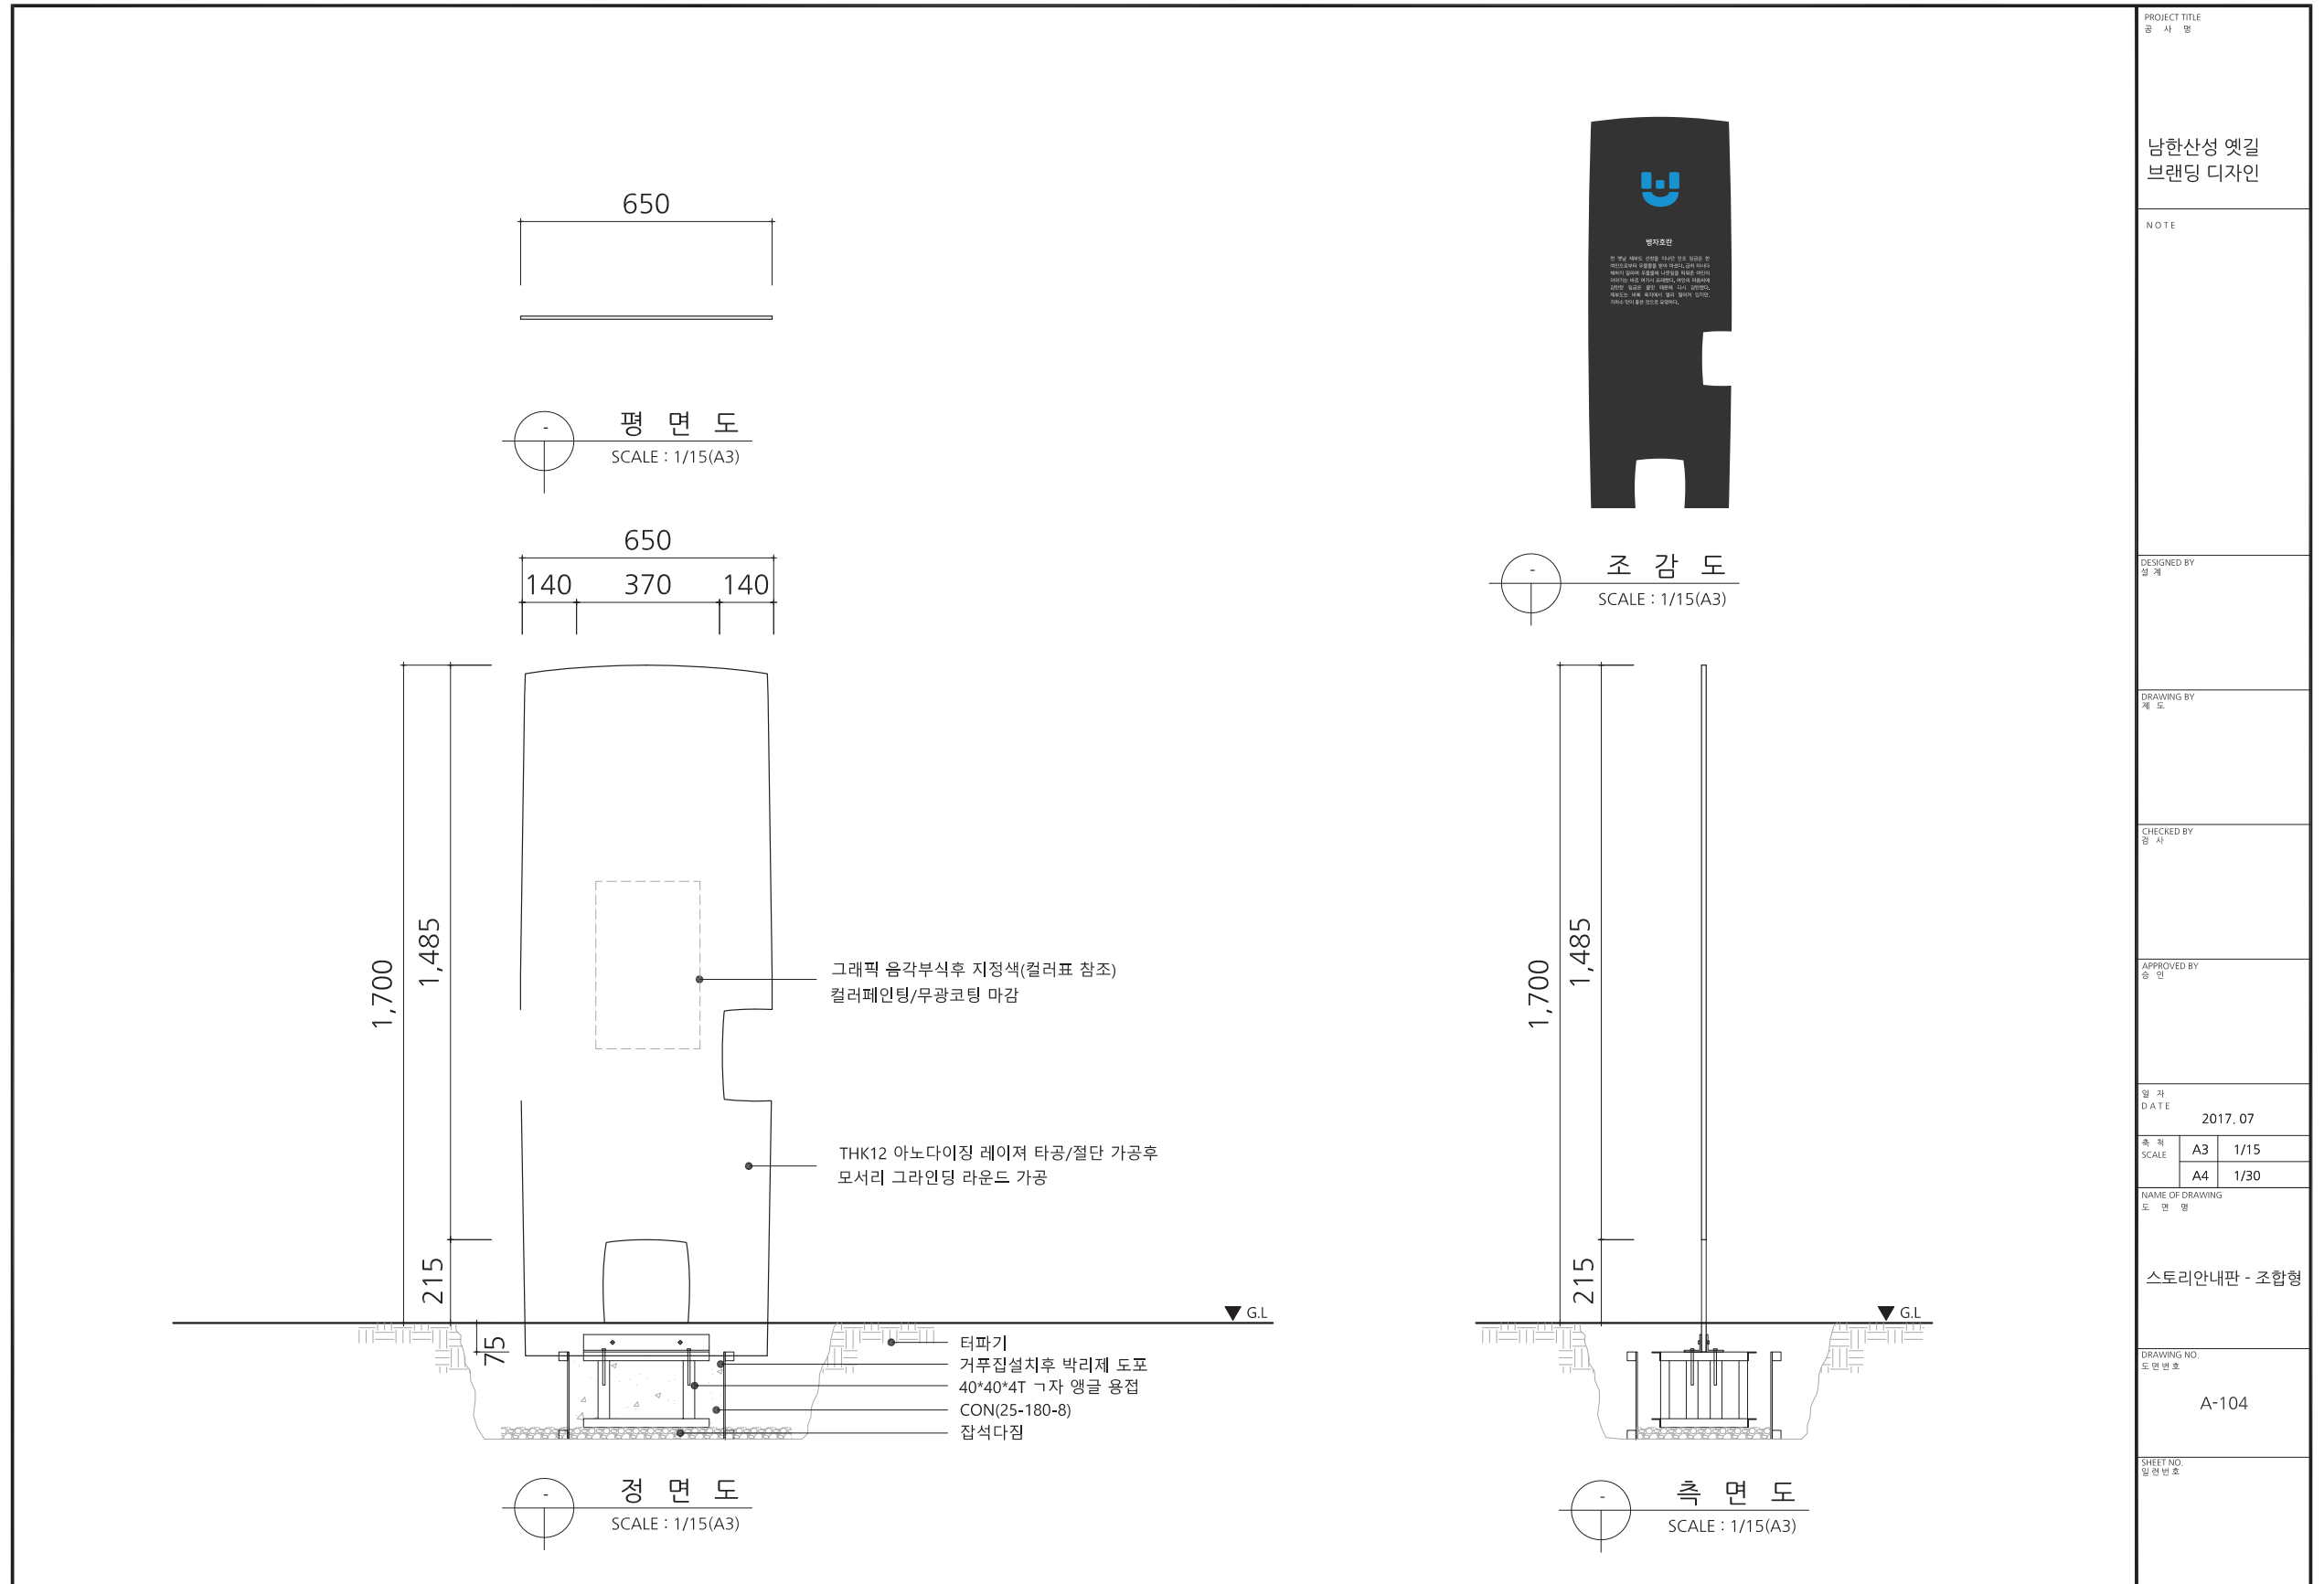


03
방향안내판
단독형

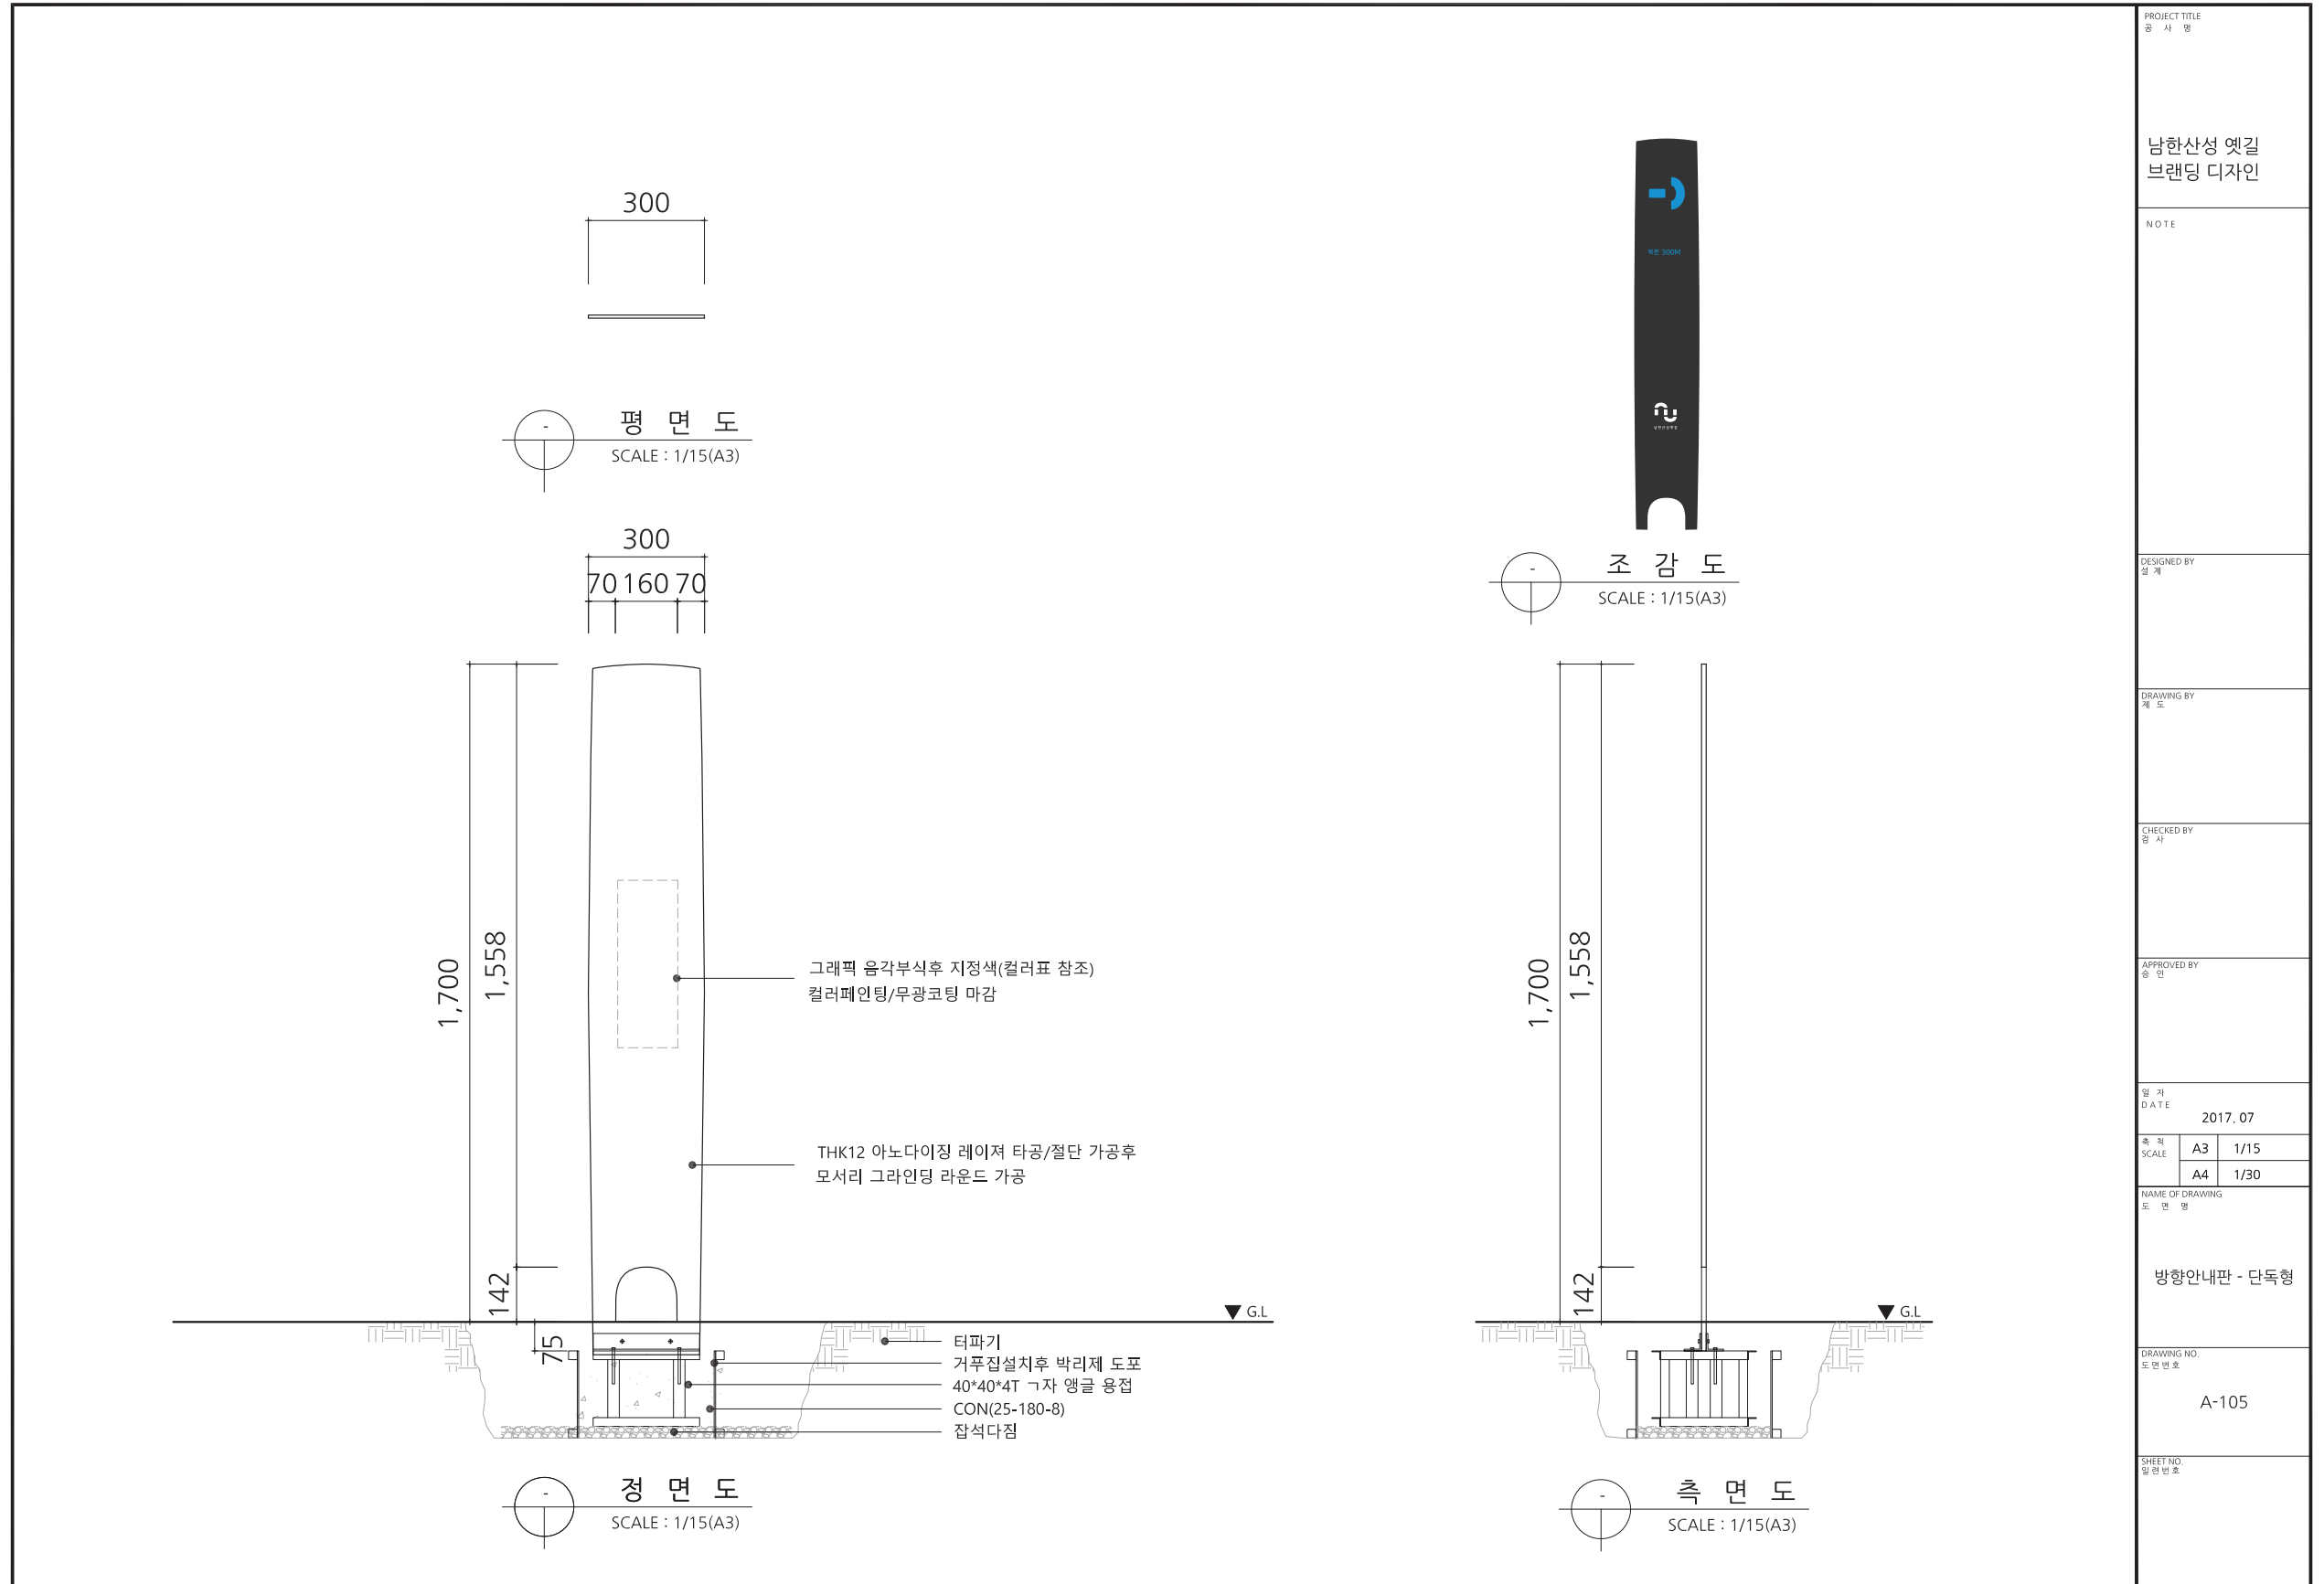

03
방향안내판
조합형

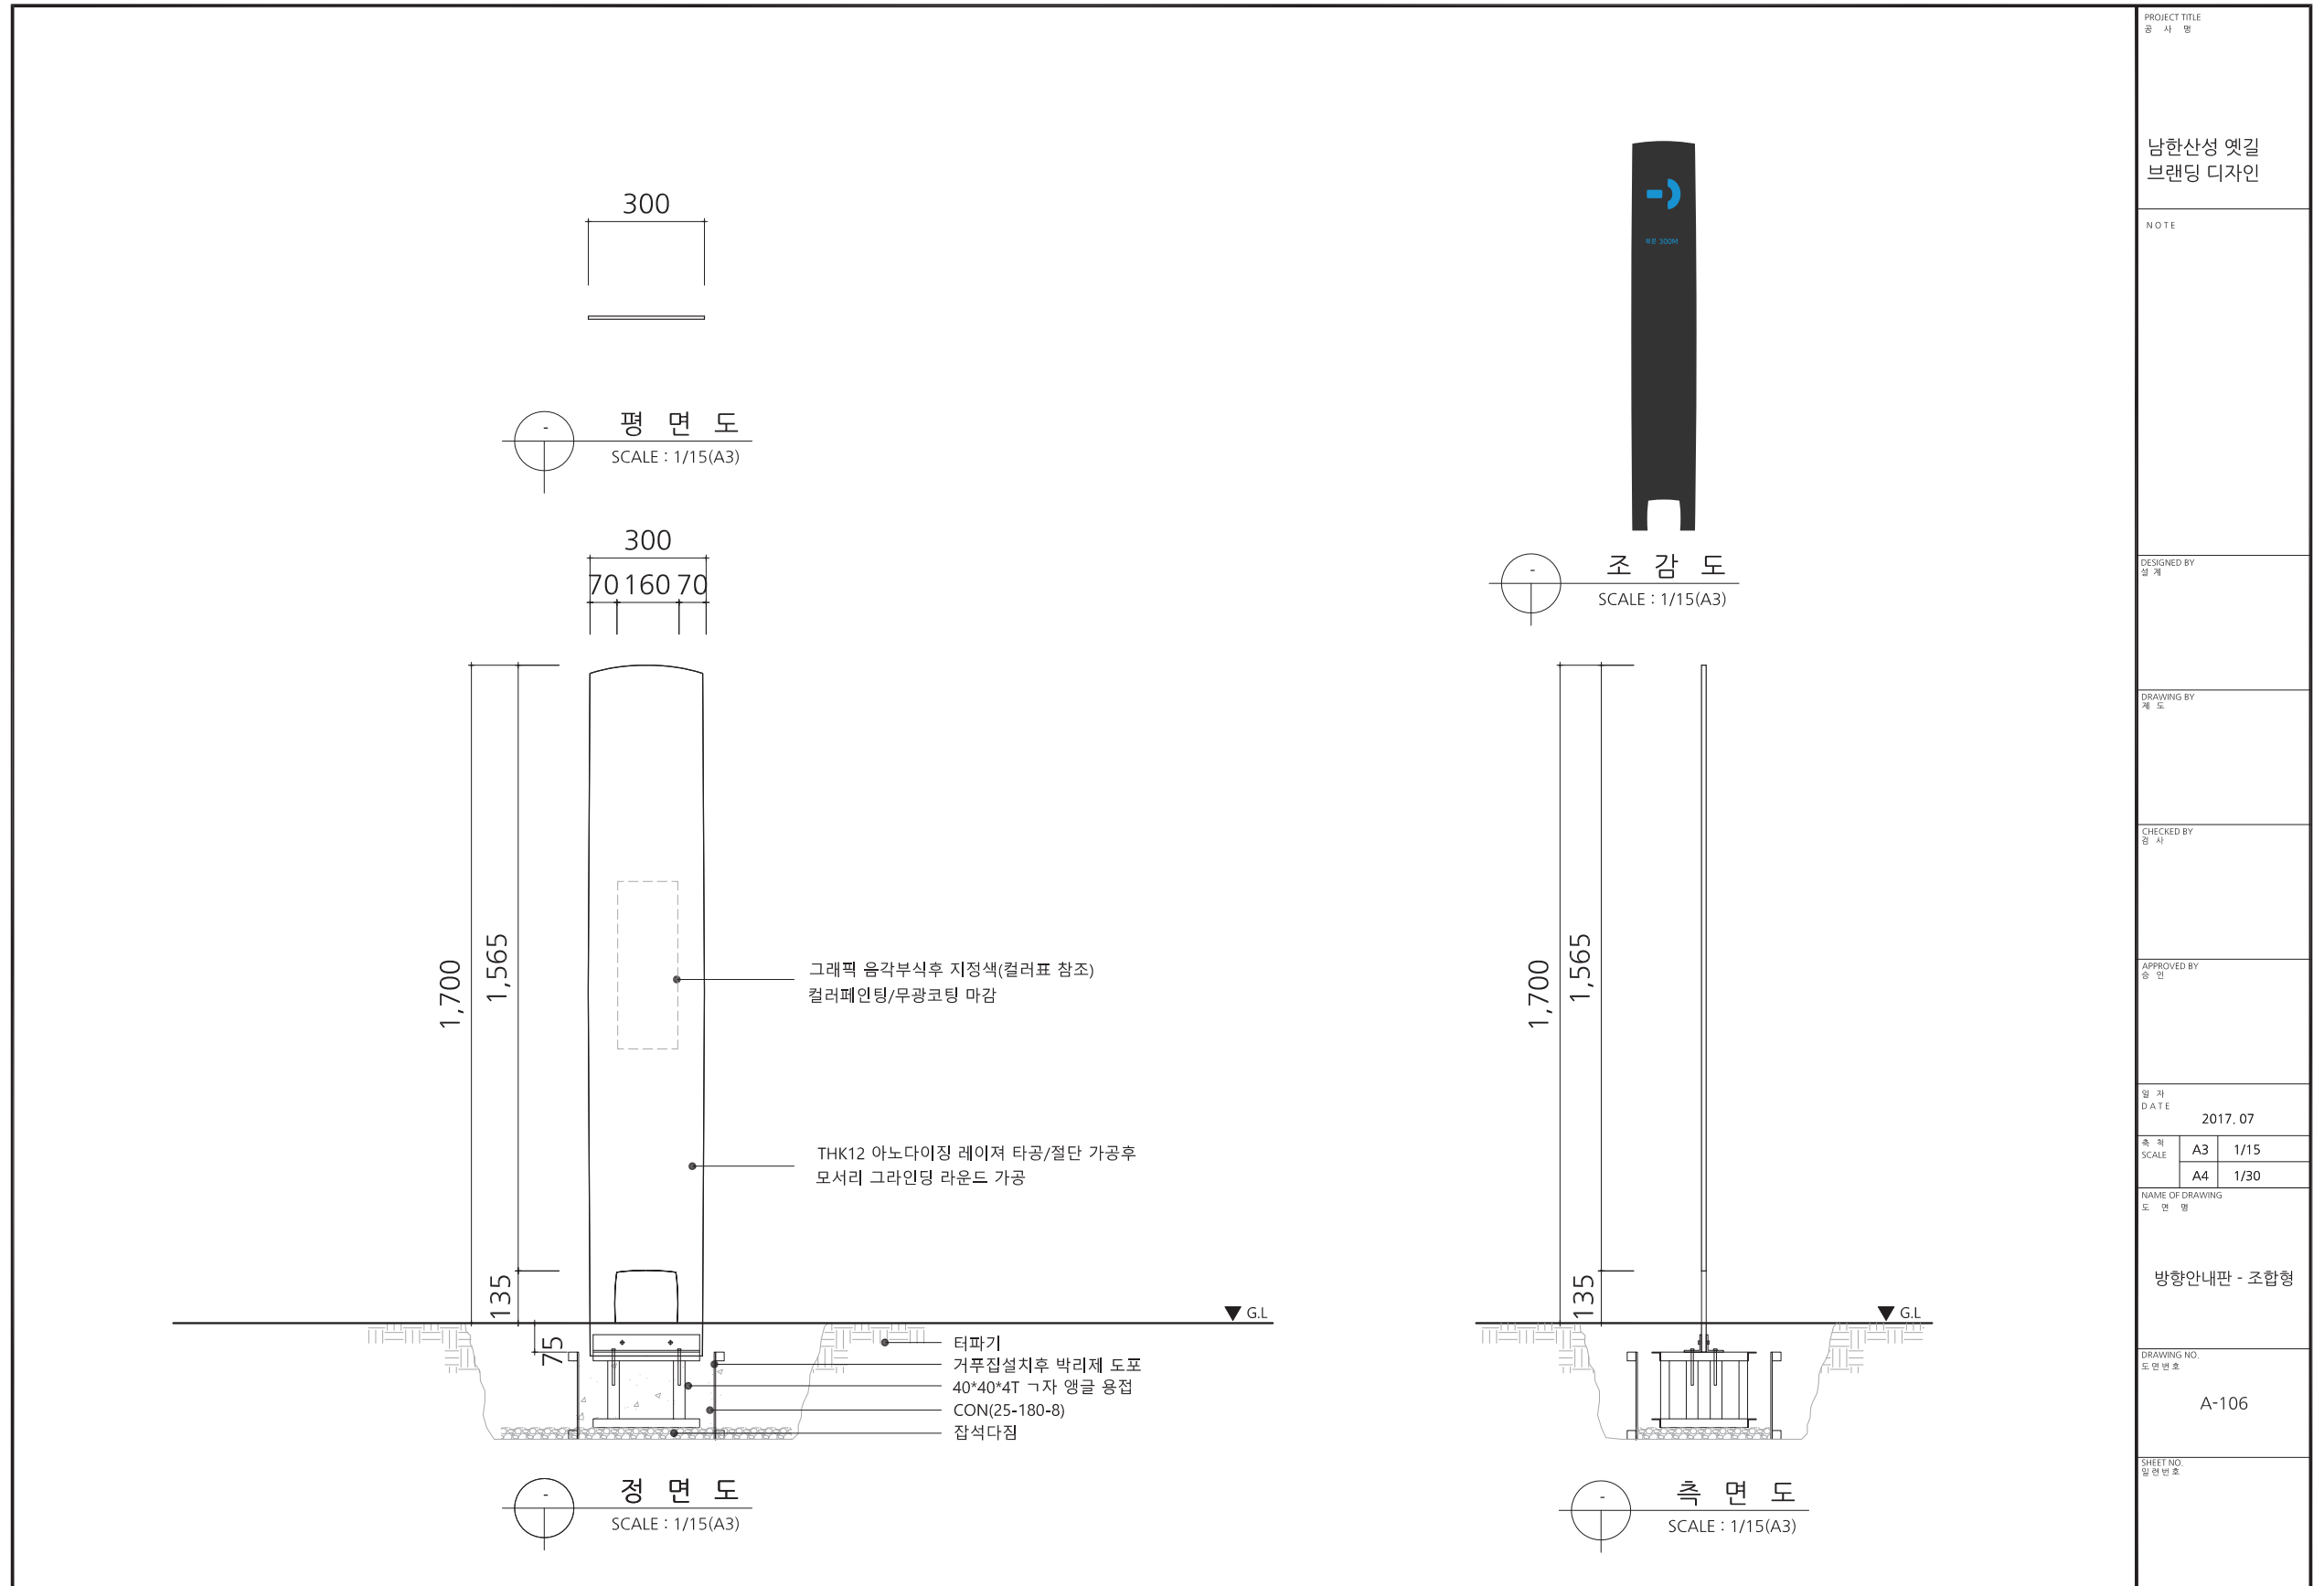

04
스탬프함
조합형

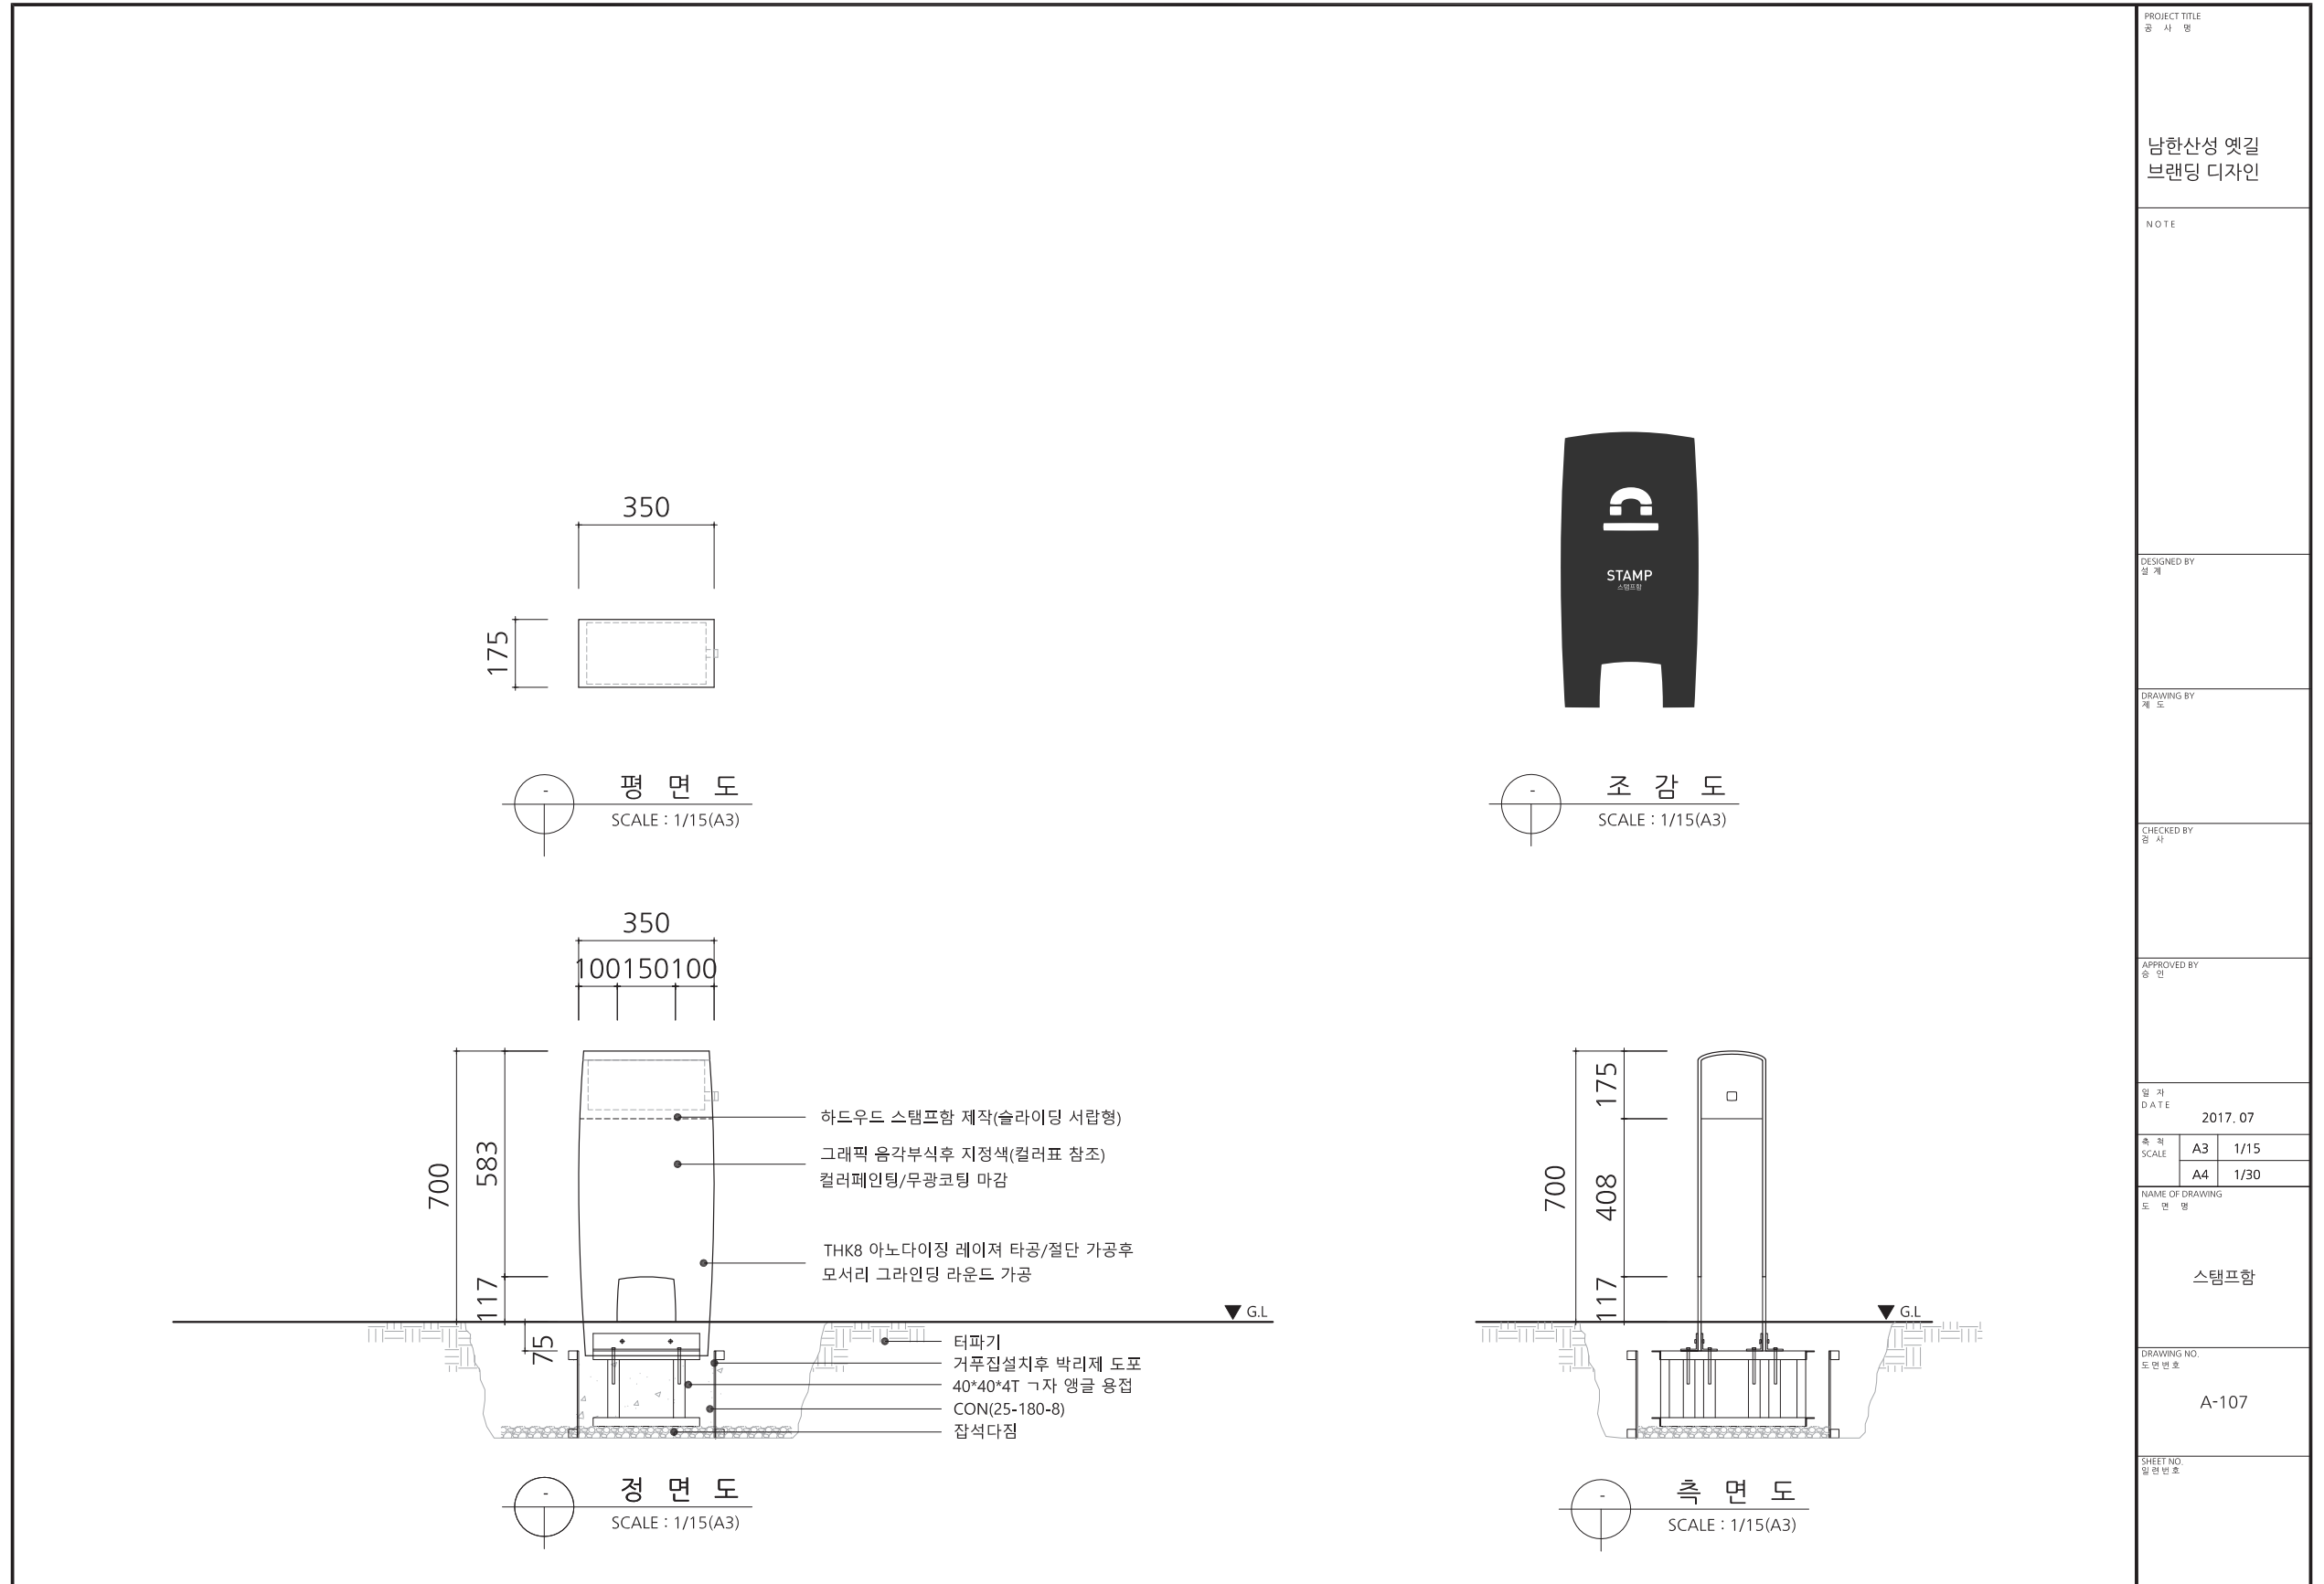

| | | |
|------------------------|--------------------|------|
| PROJECT TITLE 공사명 | 남한산성 옛길 브랜드 디자인 | |
| NOTE | | |
| DESIGNED BY 설계 | | |
| DRAWING BY 제도 | | |
| CHECKED BY 감사 | | |
| APPROVED BY 승인 | | |
| 일 DATE | 2017. 07 | |
| 주 SCALE | A3 | 1/15 |
| | A4 | 1/30 |
| NAME OF DRAWING 도면명 | 스탬프함 | |
| DRAWING NO. 도면번호 | A-107 | |
| SHEET NO. 일련번호 | | |