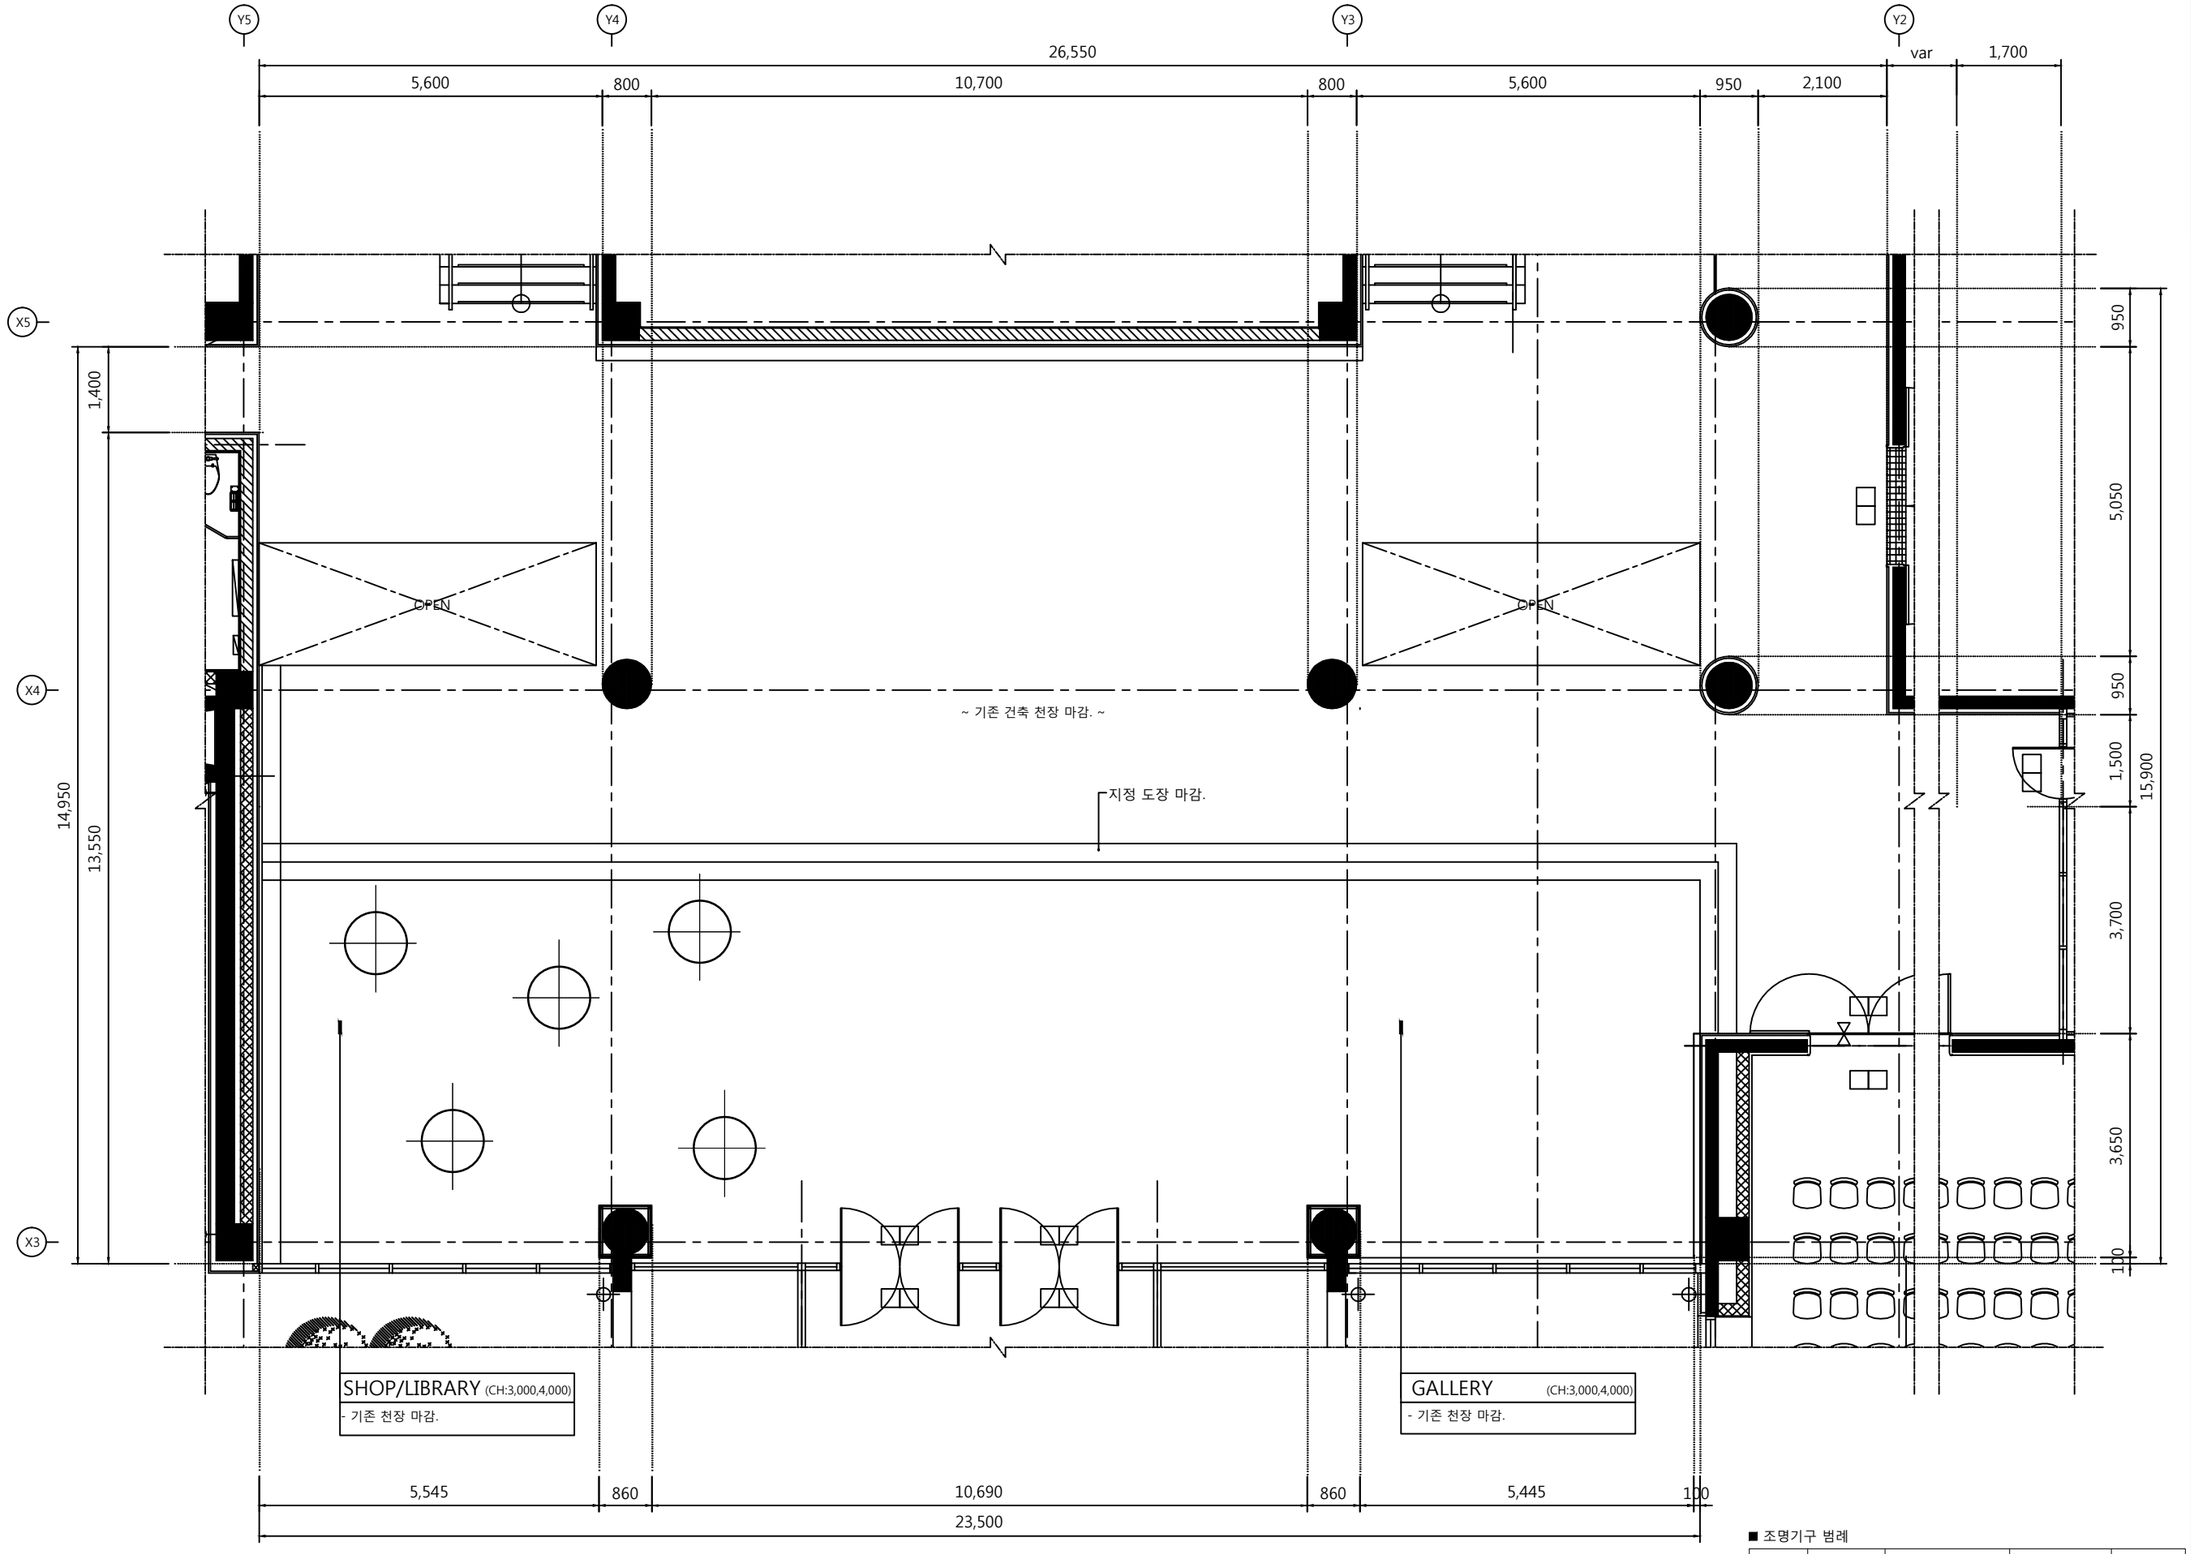

1 로비 전체 천장도
SCALE 1/100

■ 조명기구 범례

번 호	기 호	명 칭	사 양	수 량
L-01		다운라이트	LED 35W	3EA
L-02		LED 팬던트	LED 50W	5EA

*Comment
- 디퓨져 : 라인디퓨져로 교체 필요

PROJECT
실학박물관
로비 리뉴얼 공사

CLIENT

INTERIOR ARCHITECTURE
101 DESIGN WORKS

EXTERIOR ARCHITECTURE

NOTE

REVISIONS	DATE	REMARK
1		

SHEET TITLE:
로비 전체 천장도

PROJECT NO	DRAWN BY
CHECKED BY	APPROVED BY
DATE 2017.02	SCALE A1: 1:50 A3:1:100

CAD FILE

DRAWING NO	SHEET NO
EX-102	008