




소화조성학교(불리외방) 1층평면도  
 1/100

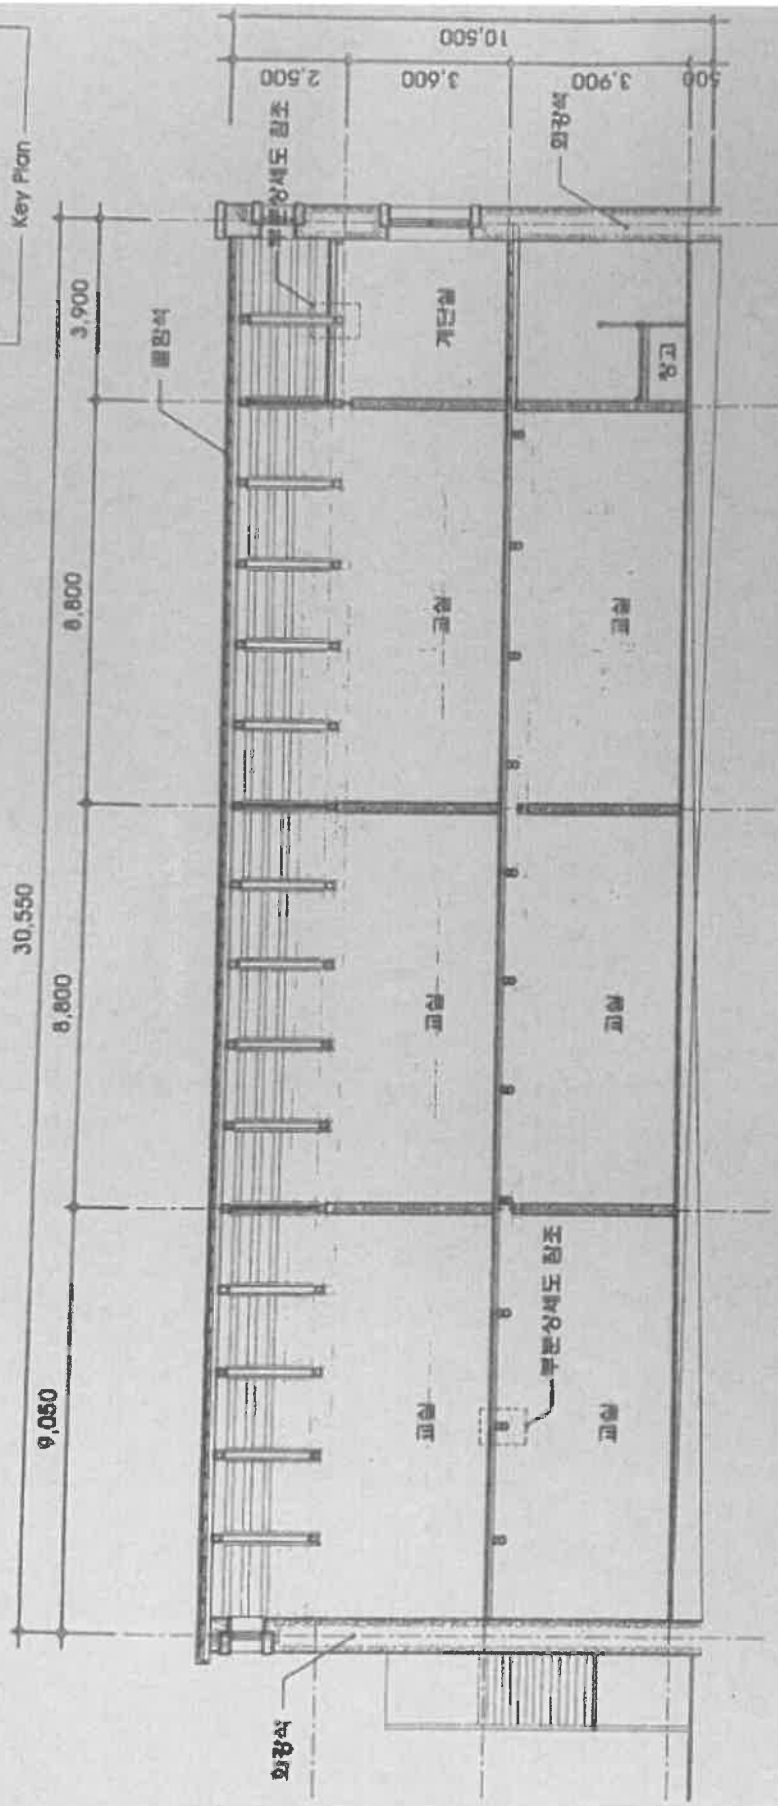

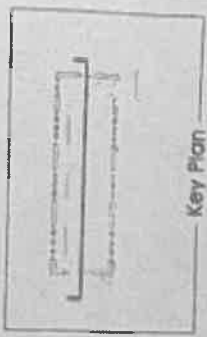

소외초등학교(별리회방) 청단면도  
 AS-1718

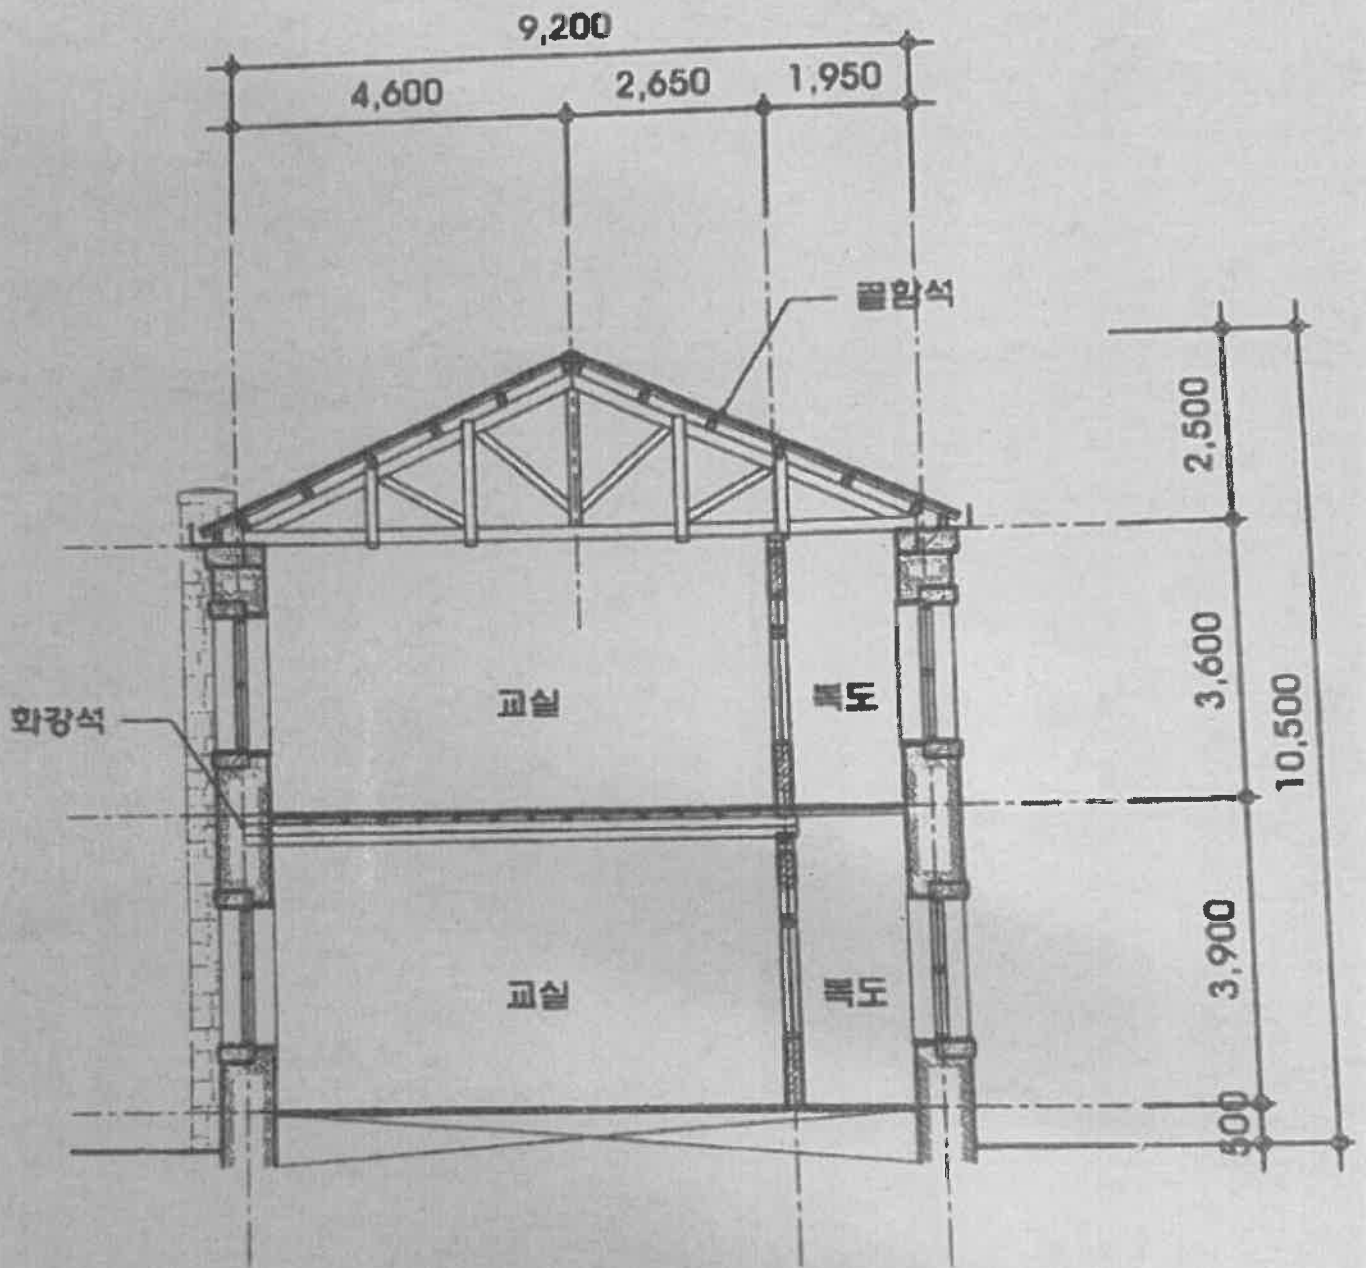


소화초등학교(별리화랑) 중단면도

A3 = 1/150

# 건축물현황도

(3쪽 중 제 1쪽)

고유번호	4148010700-1-03880003	명칭	호수/가구수/세대수 0호/0가구/0세대
대지위치	경기도 파주시 교하동	도로명주소	경기도 파주시 교하로 1401
지번	388-3	A동	

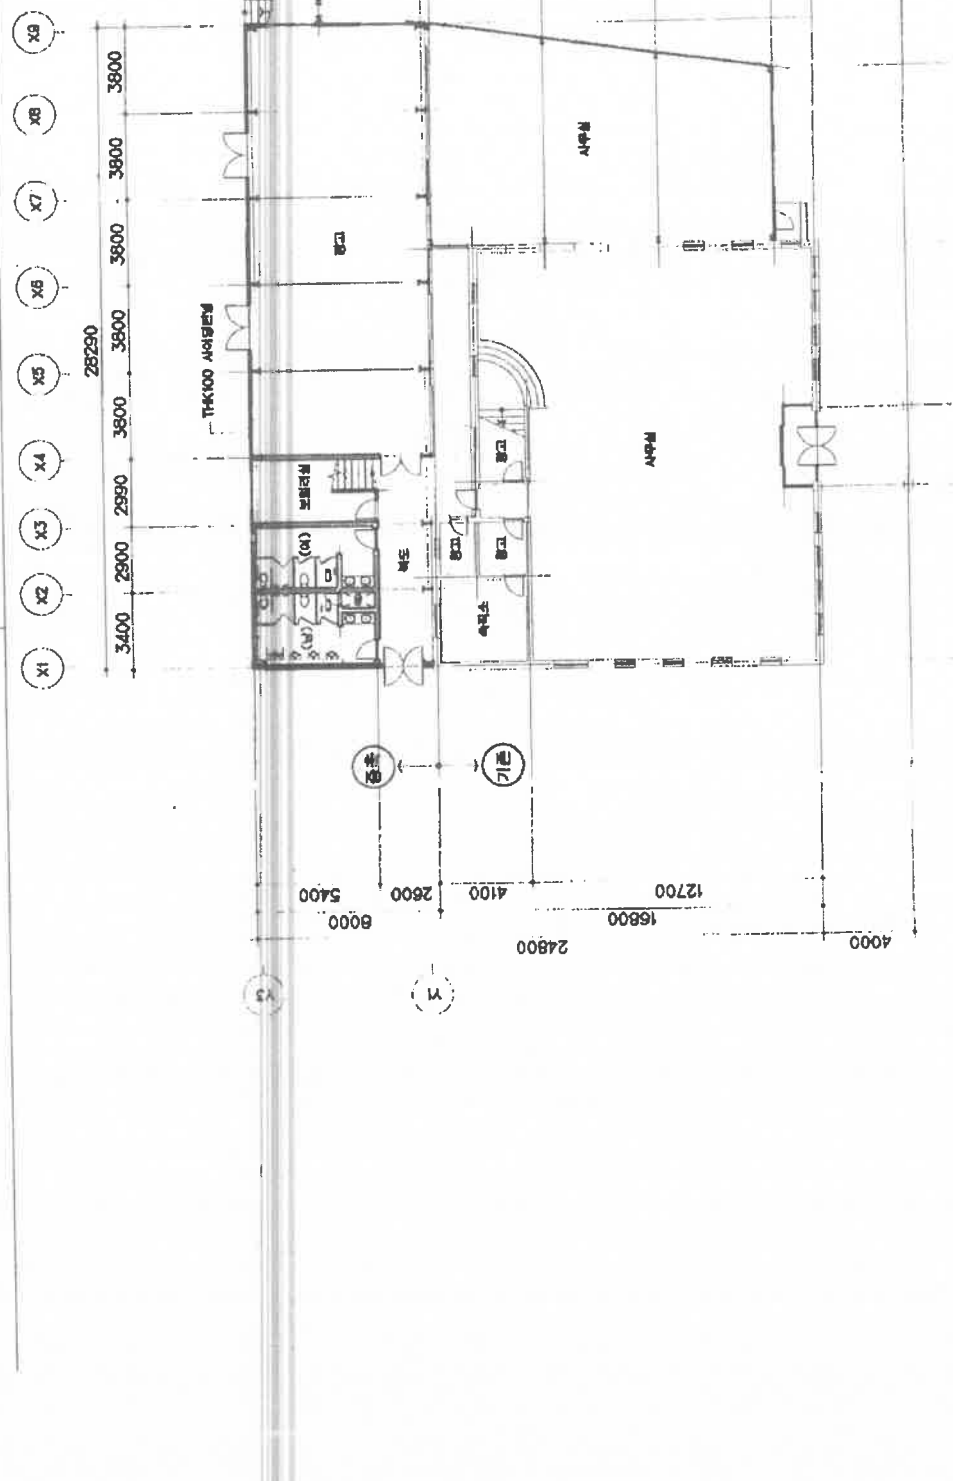


도면의 종류	평면도 (1층)	축척	1 : 300	도면 작성자	(주)라민건축사사무소 박태식
--------	----------	----	---------	--------	-----------------

# 건축물현황도

(3쪽 중 제2쪽)

고유번호	4148010700-1-03880003	명칭	호수/가구수/세대수 A동 0호/0가구/0세대
대지위치	경기도 파주시 교하동	지번	388-3
		도로명주소	경기도 파주시 교하로 1401

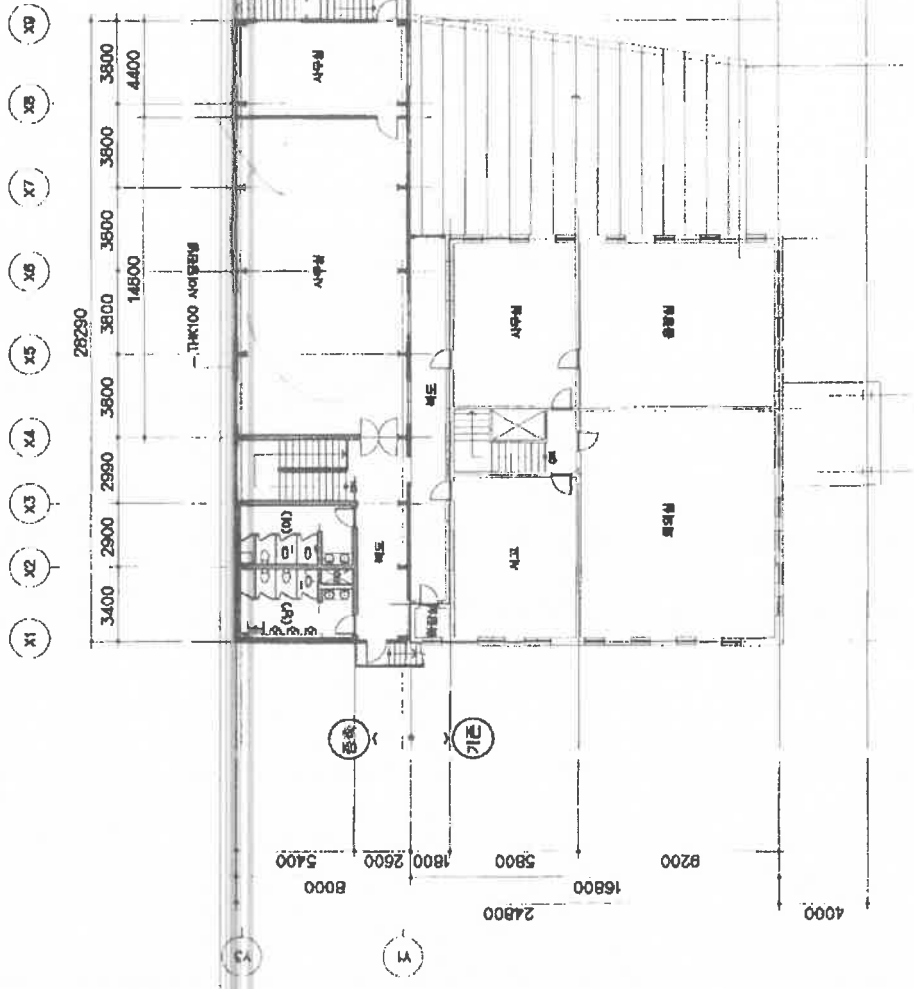

도면의 종류	평면도(2층)	축척	1 : 300	도면 작성자	(주)라인건축사사무소 박태 식 (서명 또는 인)
--------	---------	----	---------	--------	----------------------------