변 경 전

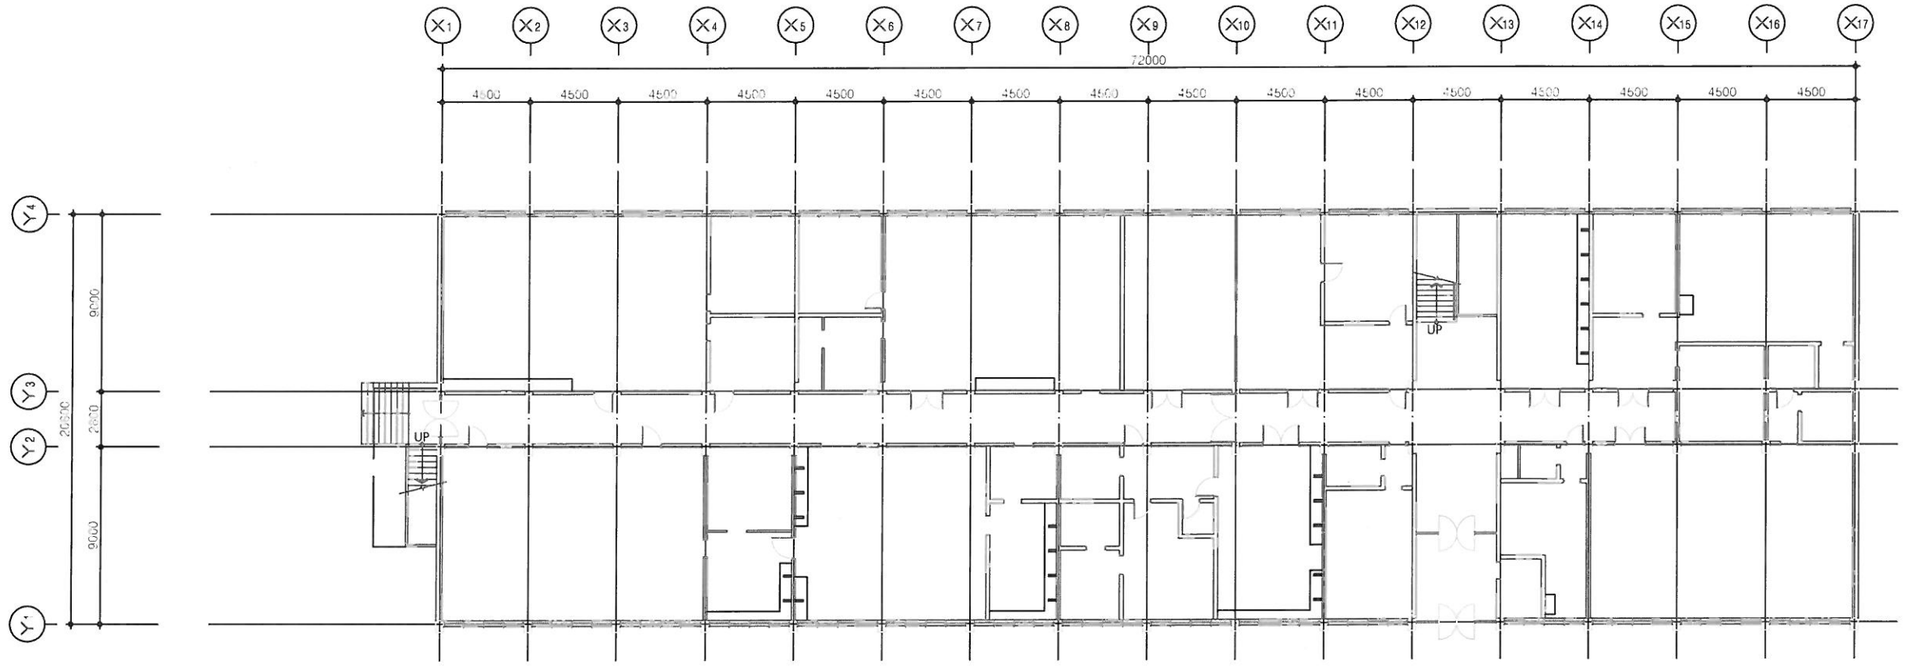

1층평면도
SCALE A1 1/150 (A3 1/300)

변 경 후

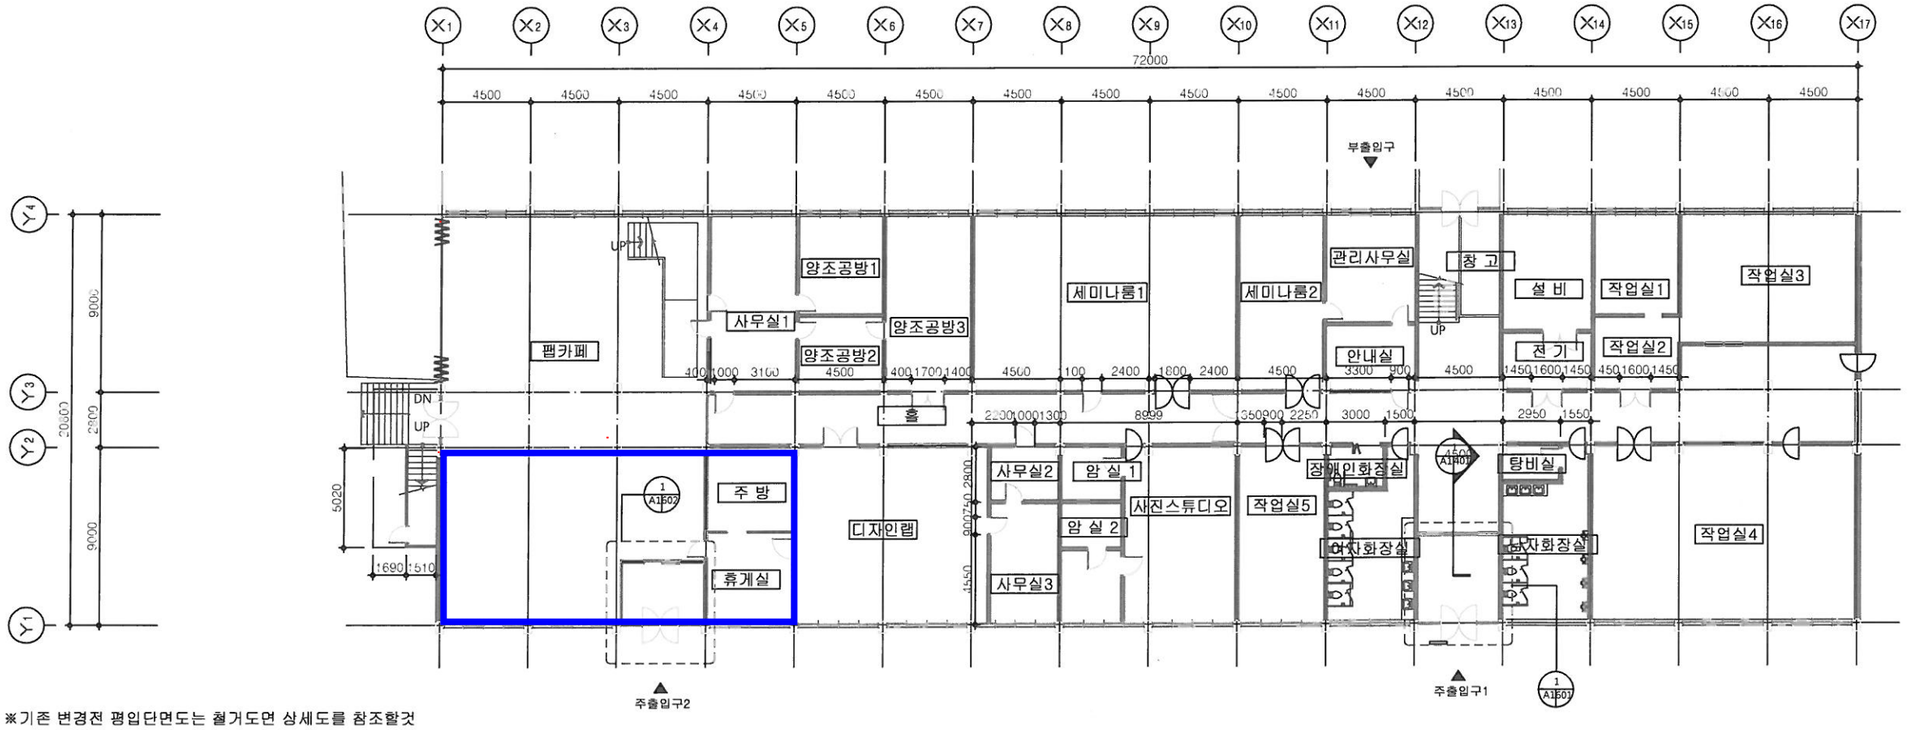

1층평면도
SCALE A1 1/150 (A3 1/300)

※기존 변경전 평입단면도는 철거도면 상세도를 참조할것

에이컨설턴트 건축사사무소 경기도 광명시 철산2동 219-1 중산에이스빌 605호 TEL : 02-2618-1002 / FAX : 02 2618-1066	설 계 명 PROJECT TITLE: 청년상상공작소 리모델링	주 기: 1. ㄷㄷㄷㄷㄷㄷㄷㄷ 철거벽체 2. 기존보,벽 : 콘크리트 위 수성페인트 / 신설벽 : 8" 보강블럭 쌓기 위 에폭시페인트	제 도 DRAWN	검 토 CHKCKED	승 인 APPROVED BY	일 짜 DATE: 2016. 12	축 척 SCALE: A1 : 1 / 150 A3 : 1 / 300	도 면 명 DRAWING TITLE: 1층 평면도 /변경전,후 (농화학관)	도면번호 DRAWING NO: A1-101	원련번호 SHEET NO