

경기 상상캠퍼스 부지내 덧씌우기

설 계 도

2020. 12.

경 기 상 상 캠퍼 스

경기 상상캠퍼스 부지내 덧씩우기

설 계 도

2020. 12.

경 기 상 상 캠퍼 스



미래도시종합건축사사무소
 Tel. (031) 237-2788
 Fax. (031) 237-5547
 E-mail. mrd2788@naver.com



(주) 지엔텍이엔씨 G&T Enc
 경기도 군포시 대야2로 7번길 22
 TEL : 031) 454-2588
 FAX : 031) 437-2588

NOTE

REVISION

PROJECT TITLE
 경기 상삼캠퍼스
 도로정비 및 주차장
 조성공사

DRAWING BY

SENIOR ENGINEER

PROJECT MANAGER

설계사 김경홍
 김형욱

ASSOCIATE ENGINEERS

DATE 2020. 12. .

SCALE A1 : NONE
 A3 : NONE

DRAWING TITLE

도면 목록표

DRAWING NO. 0 0 1

SHEET NO. C - 0 0 0

대분류	중분류	일련번호	도면번호	도 면 명	비 고
[토목]	00.공 통			표 지	
		001	C - 00 - 000	도 면 목 록 표	
		002	C - 00 - 001	현 황 측 량 도	
		003	C - 00 - 002	부지도로 내 절삭 및 덧씌우기	
		004	C - 00 - 003	아스팔트 덧씌우기 상세도	
	005	C - 00 - 004	차선규제봉 및 점자블럭,유도블럭 상세도		

1 도면 목록표
 C SCALE : A1 : NONE
 A3 : NONE

구조물공 수량집계표

공종	규격	단위	수량	비고
차선규제봉(大)	Ø210x80x750	개소	56.0	양카형

포장공 수량집계표

공종	규격	단위	수량	비고
아스팔트포장 덧씌우기	기존 아스팔트 덧씌우기	M2	1,650.00	
	칼라아스팔트(연하늘)	M2	240.00	
차선도색 백색	실선	M2	27.00	
차선도색 황색	실선	M2	46.50	
장애인 점자블럭	300x300	M2	1.00	1m² 당 : 11.1개
장애인 유도블럭	300x300	M2	30.00	1m² 당 : 11.1개

***** 아스팔트포장절삭

공종	규격	단위	산출근거	수량(M3)	비고
아스팔트포장계기	T=5.0CM	m³	0.05 x 1,890.0 m2	94.50	222.10톤
합 계				94.50	222.10톤

***** 무근콘크리트끼기



공종	규격	단위	산출근거	수량(M3)	비고
장애인 유도블럭			0.060 x 30 개소	1.80	4.2톤
장애인 점자블럭			0.060 x 1 개소	0.06	0.2톤
합 계				1.80	4.2톤

***** 기타철거

공종	규격	단위	산출근거	수량(M3)	비고
차선 규제봉 철거	Ø210x80x750	개소		56 개소	

폐기물 수량 집계표

공종	규격	단위	산출근거	수량(M3)	수량(톤)
아스팔트포장계기		m³	94.50 x 2.35	94.50	222.1톤
무근콘크리트끼기		m³	1.80 x 2.30	1.80	4.2톤
폐콘크리트				1.80	4.2톤

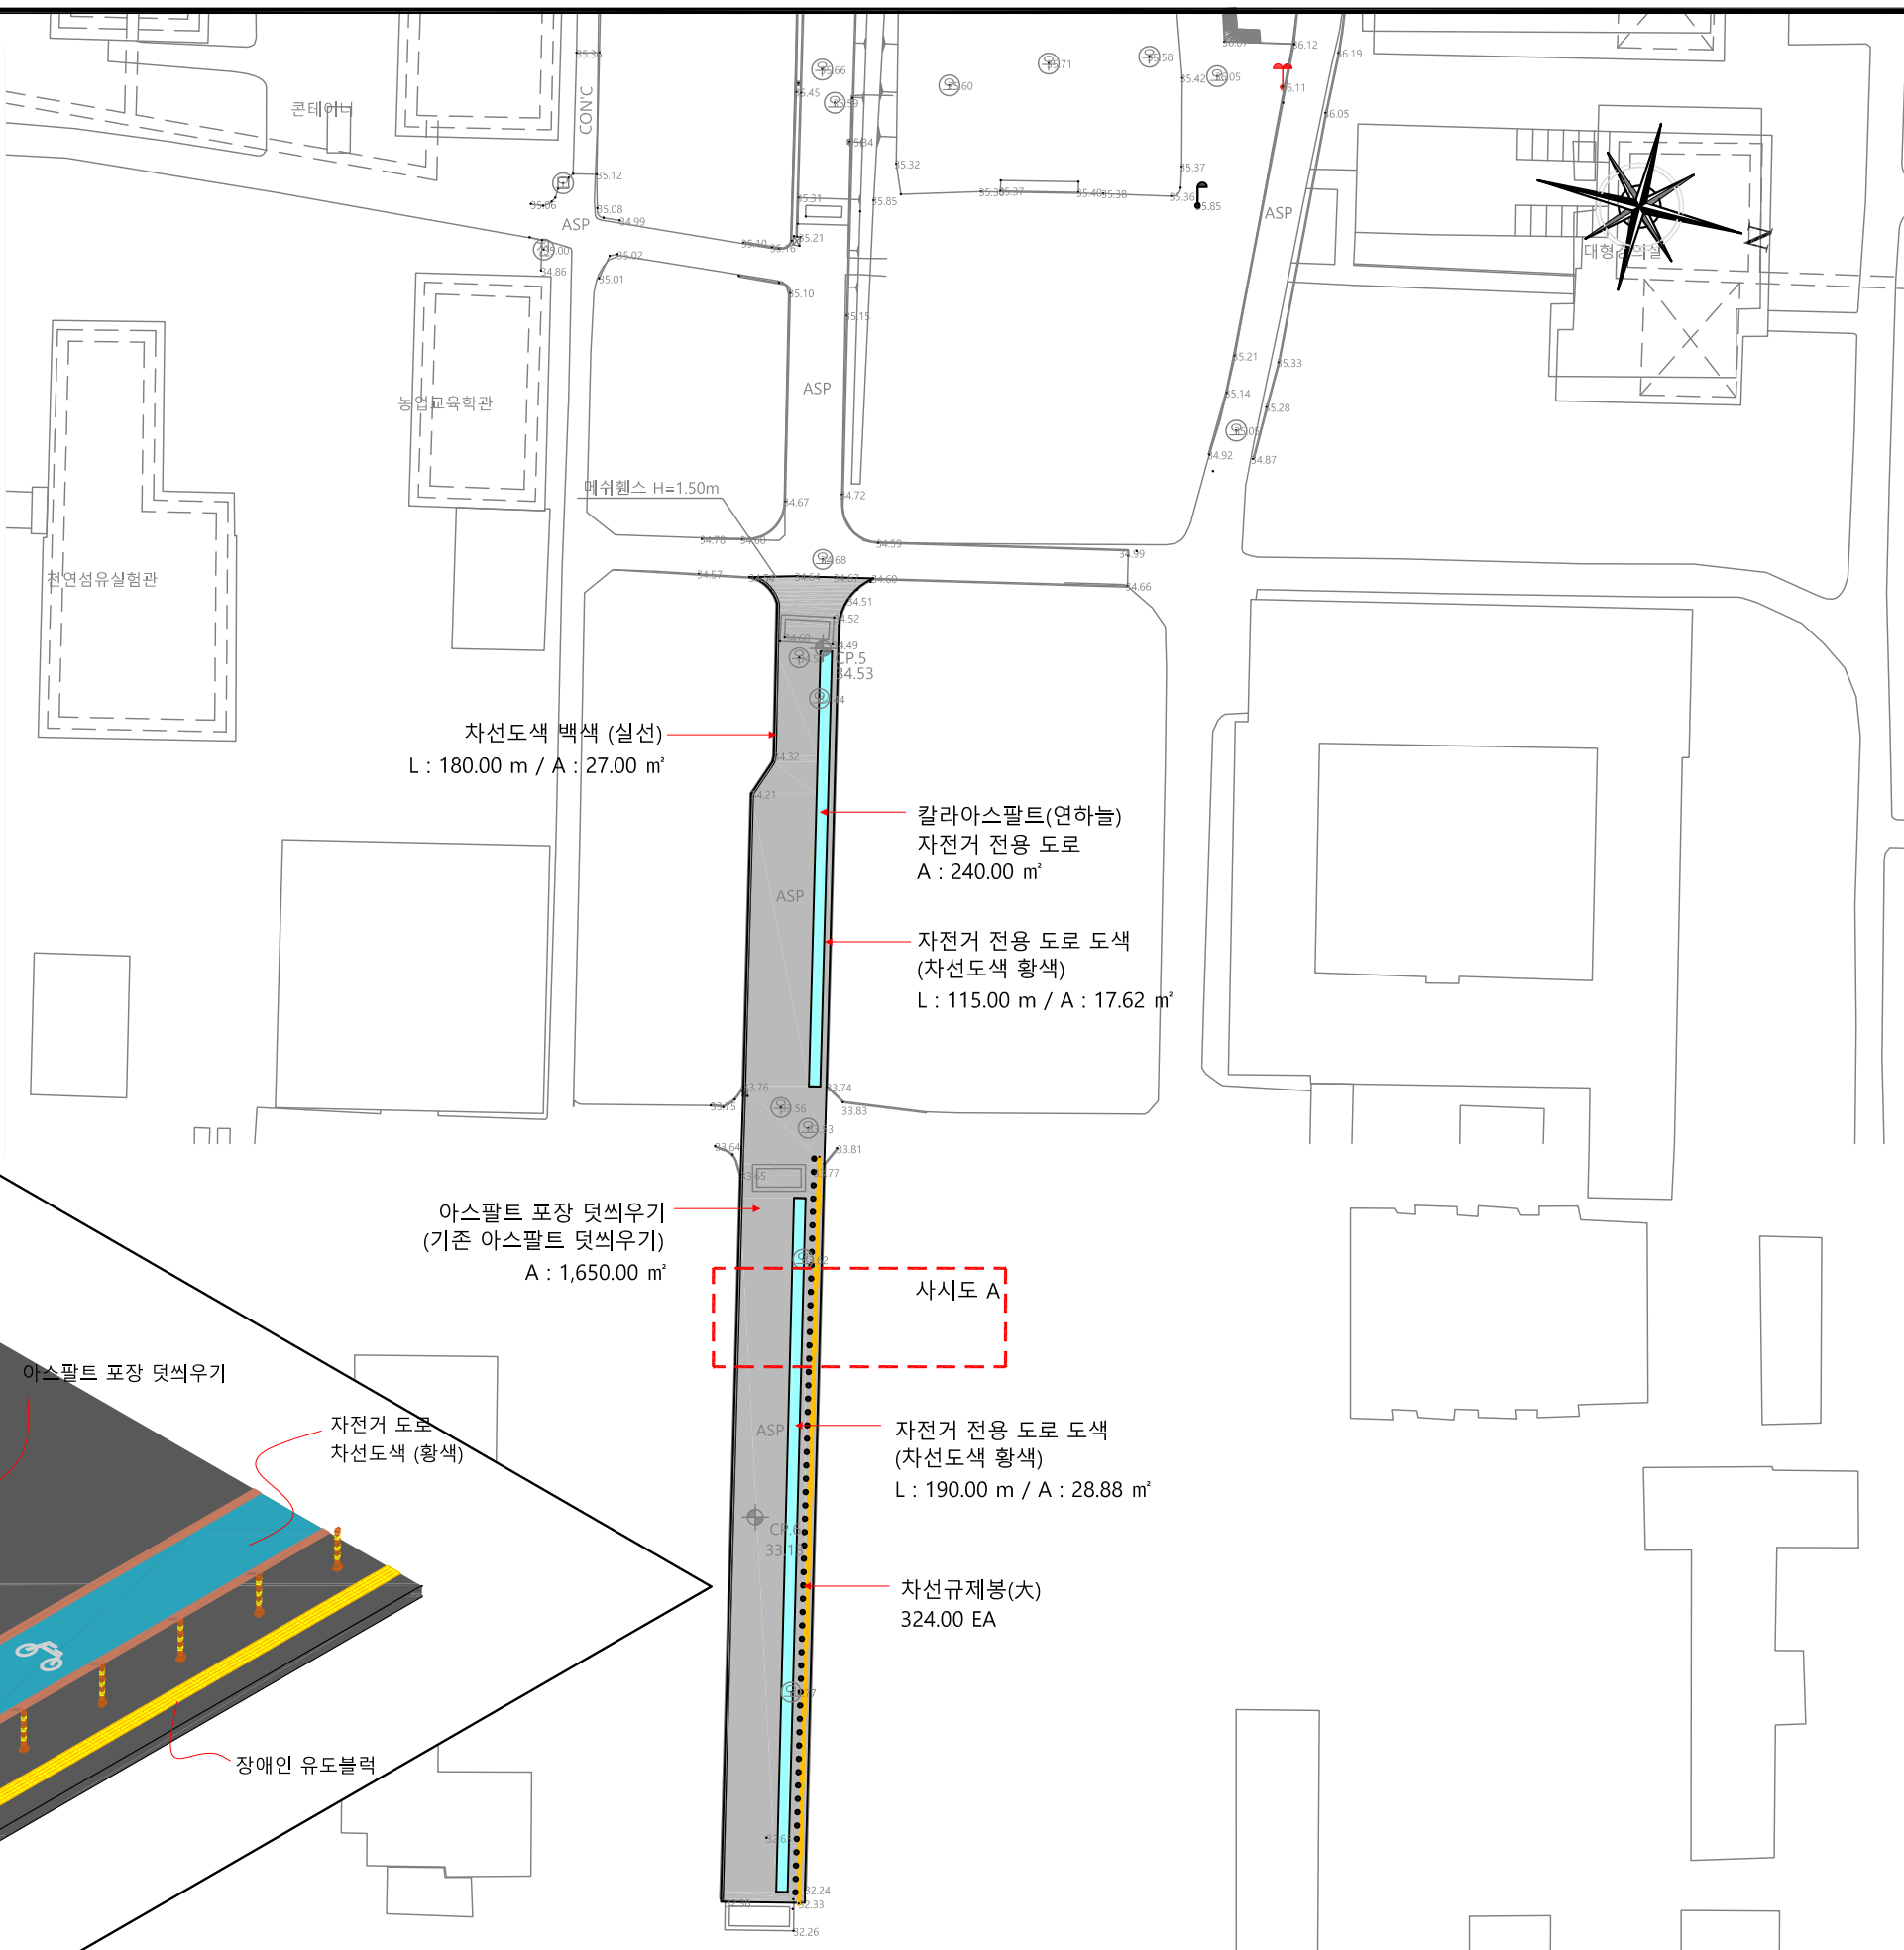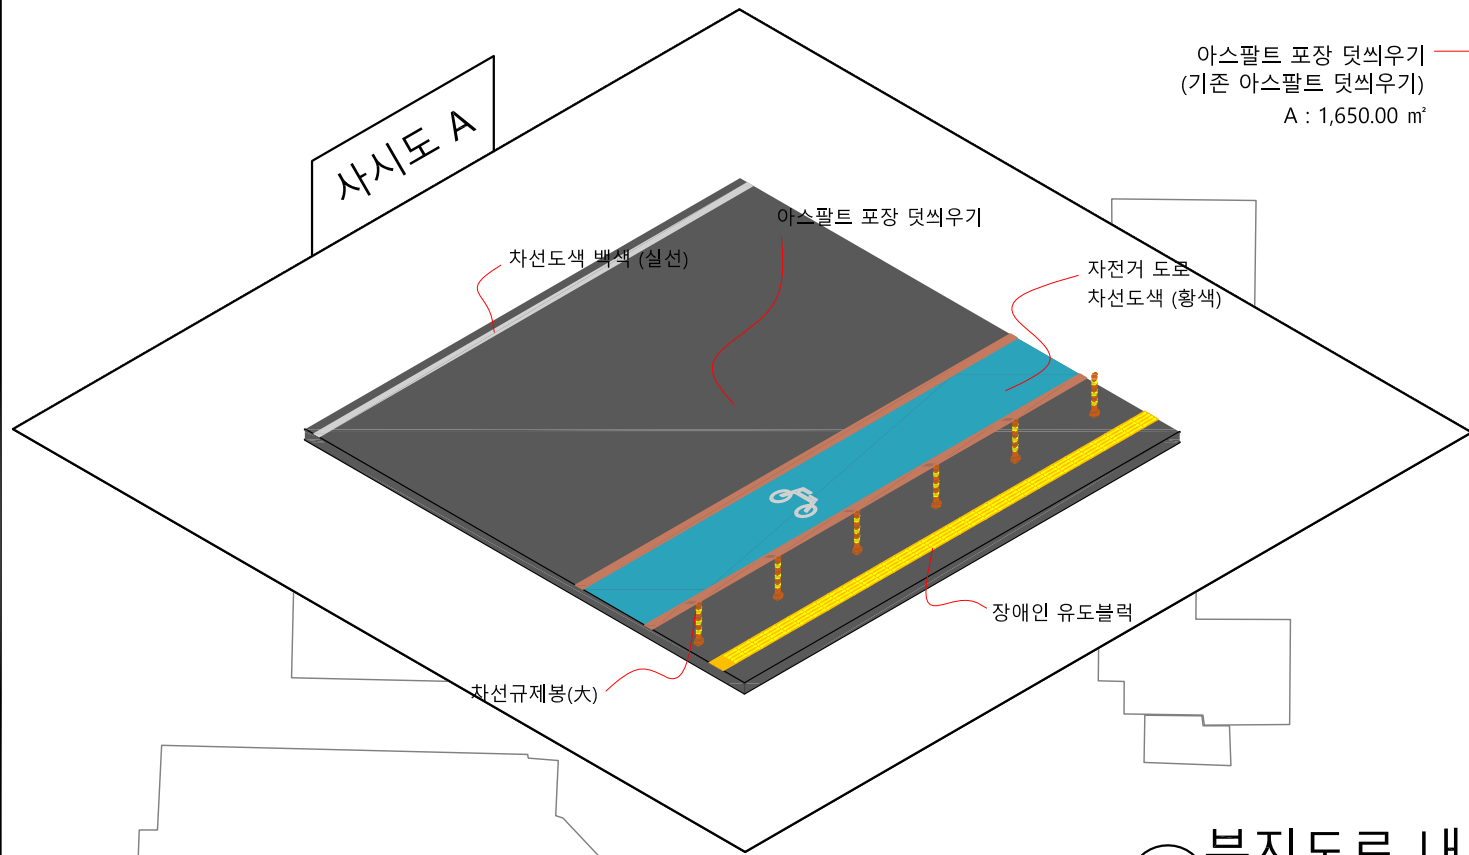

1
C

부지도로 내 절삭 및 덧씌우기

SCALE : A1 : 1 / 500
A3 : 1 / 1000



미래도시종합건축사사무소
Tel. (031) 237-2788
Fax. (031) 237-5547
E-mail. mrd2788@naver.com



(주) 지엔텍이엔씨 G&TEnc
경기도 군포시 대야2로 7번길 22
TEL : 031) 454-2588
FAX : 031) 437-2580

NOTE

REVISION

NO.	REVISION

PROJECT TITLE
경기 상삼캠퍼스
도로정비 및 주차장
조성공사

DRAWING BY

SENIOR ENGINEER

PROJECT MANAGER

설계사 김경홍
김형욱

ASSOCIATE ENGINEERS

DATE 2020. 12. .

SCALE A1 : 1 / 500
A3 : 1 / 1000

DRAWING TITLE

부지도로 내 절삭
및 덧씌우기

DRAWING NO. 0 0 2

SHEET NO. C - 0 0 3



미래도시종합건축사사무소
 Tel. (031) 237-2788
 Fax. (031) 237-5547
 E-mail. mrd2788@naver.com



(주) 지엔텍이엔씨 G&T Enc
 경기도 군포시 대야2로 7번길 22
 TEL : 031) 454-2588
 FAX : 031) 437-2580

NOTE

Blank lines for notes.

REVISION

PROJECT TITLE
 경기 상삼캠퍼스
 도로정비 및 주차장
 조성공사
 DRAWING BY

SENIOR ENGINEER

PROJECT MANAGER

설계사 김경홍
 김형욱

ASSOCIATE ENGINEERS

DATE 2020. 12. .

SCALE A1 : NONE
 A3 : NONE


DRAWING TITLE

아스팔트 덧씌우기 상세도

DRAWING NO. 0 0 3

SHEET NO. C - 0 0 4

아스팔트 절삭 및 덧씌우기

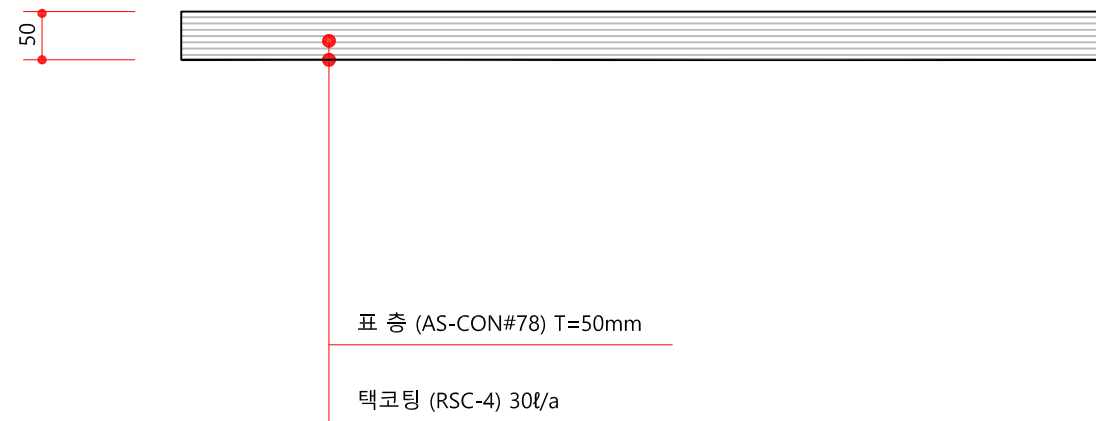

수량표

구분	규격	단위	수량	비고
표층	AS-CON. #78	ton/a	11.60	
택코팅	RSC-4	ℓ/a	30	
아스팔트절삭	T=5CM	ton	11.60	

1a 당



아스팔트 덧씌우기 상세도

SCALE :

A1 : NONE
 A3 : NONE

