

PROJECT TITLE

경기도어린이박물관  
전시실 실시설계  
및 제작·설치

KEY PLAN



NOTE

**ONE**  
Creative & Communication  
(주)더원시앤시  
서울시 서초구 양재동17-1 1층B/D  
Tel: 02)546.2088 / Fax: 02)546.2098

REVISIONS

NO. AMENDMENT DATE

APPROVED BY

이병석

CHECKED BY

김민석

DESIGN BY

김진열

DRAWING BY

최효상

DRAWING TITLE

Gallery 2. 튼튼 놀이터  
연출 평면도


FILE NAME

SCALE A1 : 1 / 50  
A3 : 1 / 100

DATE 2011. 08.

DRAWING NO. EX-201

SHEET NO.

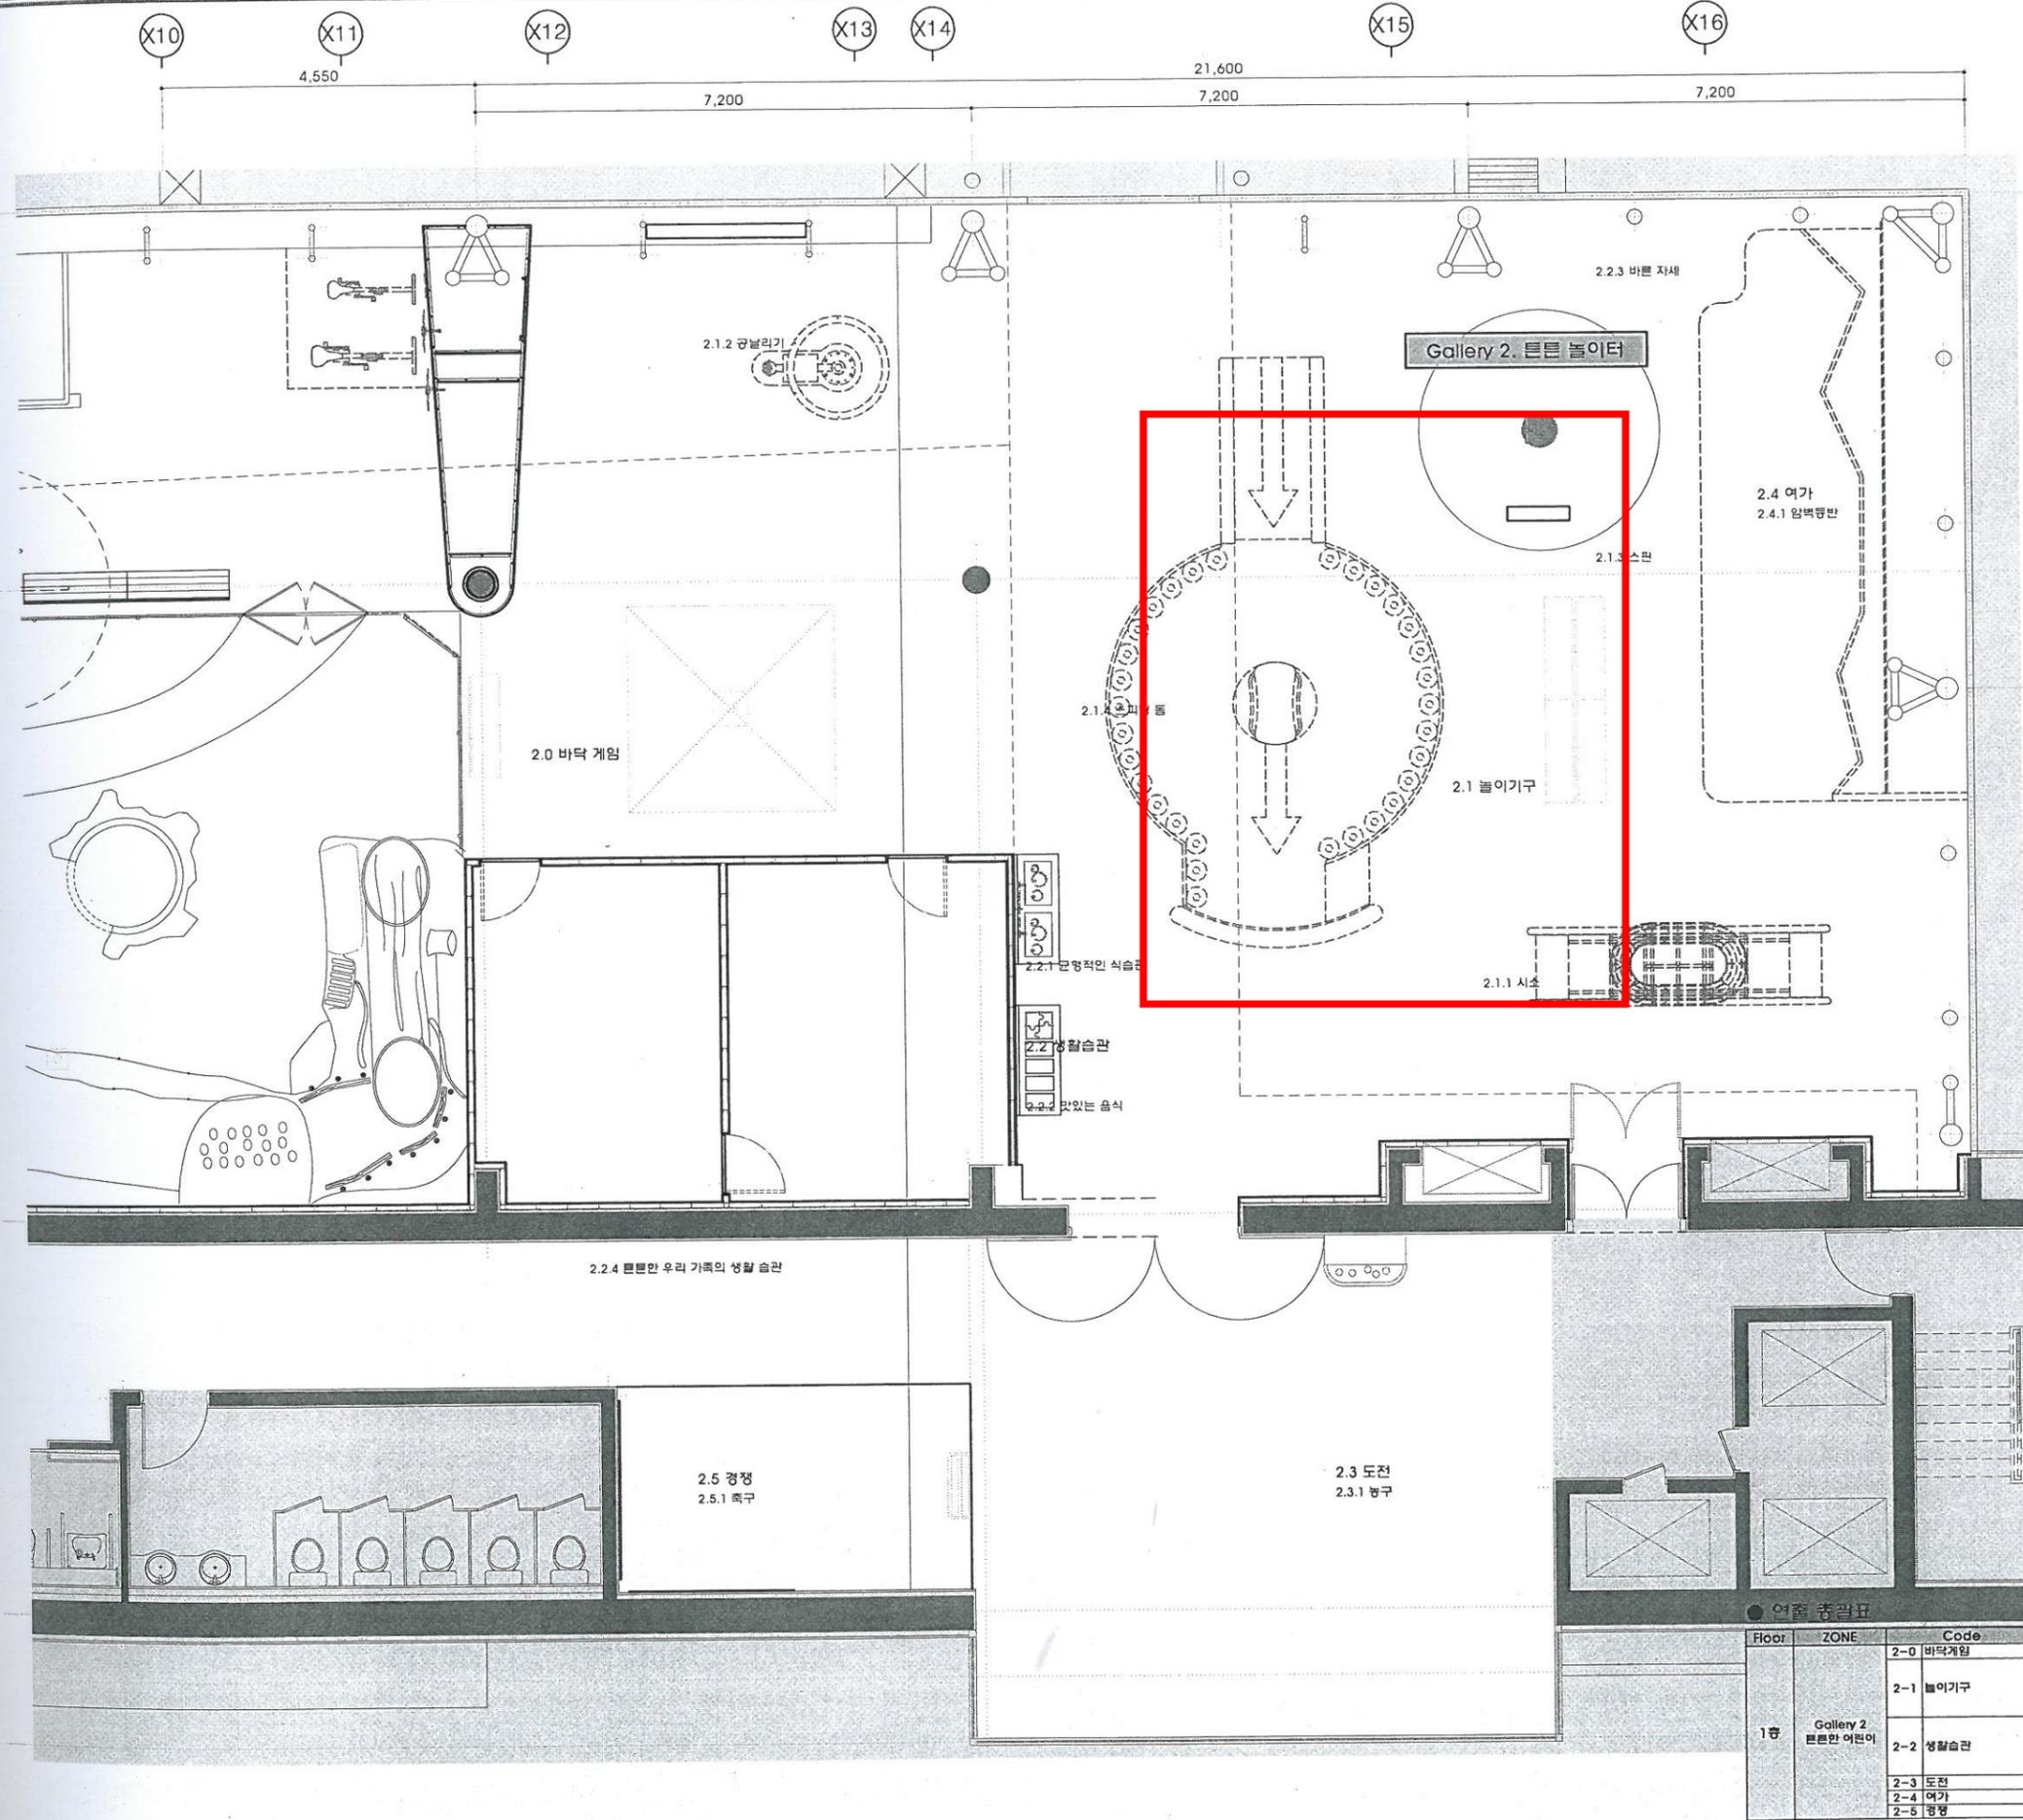

Floor	ZONE	Code	ITEM
1층	Gallery 2 튼튼한 어린이	2-0	바닥게임
		2-1-1	시소
		2-1-2	관탈리기
		2-1-3	물어올리기
		2-1-4	스피닝 톱
		2-2-1	균형적인 식습관
		2-2-2	맛있는 음식
		2-2-3	바퀴자레
		2-2-4	튼튼한 우리 가족의 생활습관
		2-3	도전
		2-3-1	농구
		2-4	여가
		2-4-1	암벽등반
		2-5	경쟁
		2-5-1	축구

1 Gallery 2. 튼튼한 어린이 연출 평면도

SCALE 1 / 50





